

Réf. communale : **2020-094-SG**
No CAMAC : **199361**
Salavaux le : 09.12.2020 CAM/sgo



AVIS D'ENQUETE

Demande de permis de construire (P)

L'enquête publique est ouverte du **16.12.2020** au **14.01.2021**

Compétence (M) Municipale

Parcelle(s)	No ECA	Coordonnées (E / N)
372	684a	2568770/1197160
Nom de la commune :	Vully-les-Lacs	
Nature des travaux :	Adjonction	
Description de l'ouvrage :	Implantation d'un ascenseur partant du sous-sol au 1er étage	
Situation :	Impasse des Rintzes 23, 1585 Cotterd	
Note de Recensement Architectural :		
Propriétaire(s) :	WEHRLI André & WEHRLI Nadja (SCHÖLLY), Impasse des Rintzes 23, 1585 Cotterd	
Promettant(s) acquéreur(s) :	SCHORI Jürg, Langernweg 3a, 4665 Oftringen	
Droit(s) distinct(s) et permanent(s) :		
Auteur(s) des plans :	FAILLOUBAZ CLAUDE-ALAIN FAILLOUBAZ RÉNOVATIONS SÀRL	
Demande de dérogation :	--	
Particularité(s) :		

Vu les mesures sanitaires actuelles et la fermeture des bureaux communaux, nous vous prions de contacter le bureau technique par courriel (c.amiet@vully-les-lacs.ch) afin de convenir d'un rendez-vous pour consulter ce dossier.

Commune de Vully-les-Lacs

Plan pour mise à l'enquête

Plan: 5

1:500

Secteurs de protection des eaux: Au

Zone d'habitations familiales

"Impasse des Rintzes 23"

E: 2'568'770 N: 1'197'160

Installation d'un ascenseur

Parc. 372


Surface: 1'010 m²

Propriétaires: Wehrli André et Wehrli Nadja (Schöllly)

Requérant: Schori Jürg

Mandataire de l'auteur du projet:

Architecte:

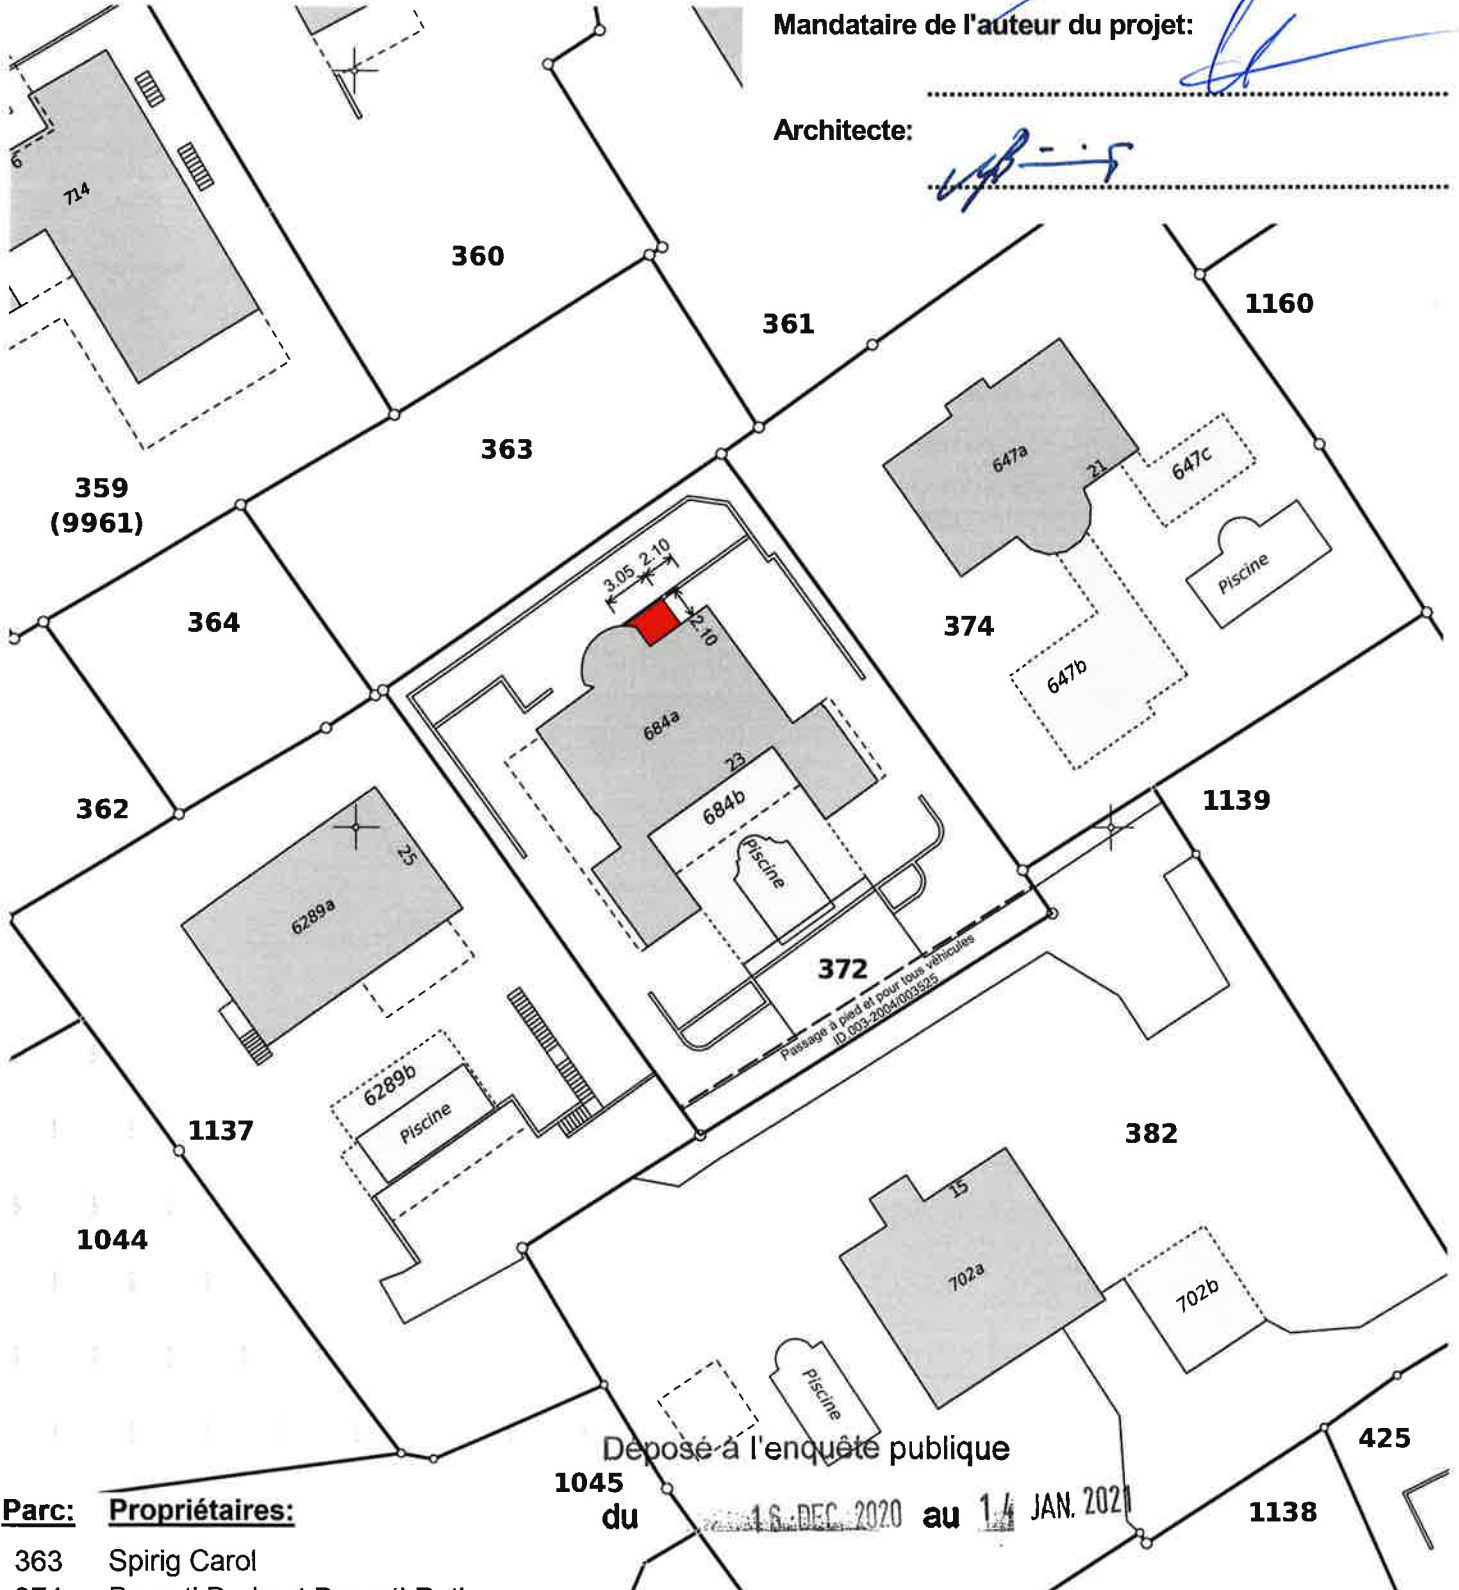

Déposé à l'enquête publique

1045
du

16 DEC 2020 au 14 JAN 2021

1138

Parc: Propriétaires:

- 363 Spirig Carol
- 374 Baronti Dario et Baronti Ruth
- 382 Gross André
- 1137 Aujesky Drahomir et Aujesky Susanne

Morat, le 18.11.2020
M_4260

Etabli sur la base des données cadastrales
La réalisation du projet implique une mise à jour du plan RF

GEOPLANING

GeoPlaning Murten - Morat AG www.geoplaning.ch
Bernstrasse 30 3280 Murten 026 672 98 88