

Réf. communale : **2022-006-SG**
No CAMAC : **208977**
Salavaux le 11.01.2022 CAM/epf



AVIS D'ENQUETE

Demande de permis de construire (P)

L'enquête publique est ouverte du **15.01.2022** au **13.02.2022**


Compétence (M) Municipale

Parcelle 509	No ECA 216	Coordonnées (E / N) 2569300/1197135
Nom de la commune :	Vully-les-Lacs	
Nature des travaux :	Adjonction	
Description de l'ouvrage :	Construction d'un jardin d'hiver non chauffé sur la terrasse au 2ème étage	
Situation :	Vallamand-Dessous 24, 1586 Vallamand	
Note de Recensement Architectural :	6	
Propriétaire :	RAUCH Markus, Route des Alpes 5, 1700 Fribourg	
Promettant(s) acquéreur(s) :		
Droit(s) distinct(s) et permanent(s) :		
Auteur des plans :	Baumgartner Diserens Leroux architectes sàrl, Rue Centrale 7, CP 10, 1580 Avenches	
Demande de dérogation :	--	
Particularité(s) :		

Echelle : 1:500

1'197'200

Es Chenevières de Vallamand

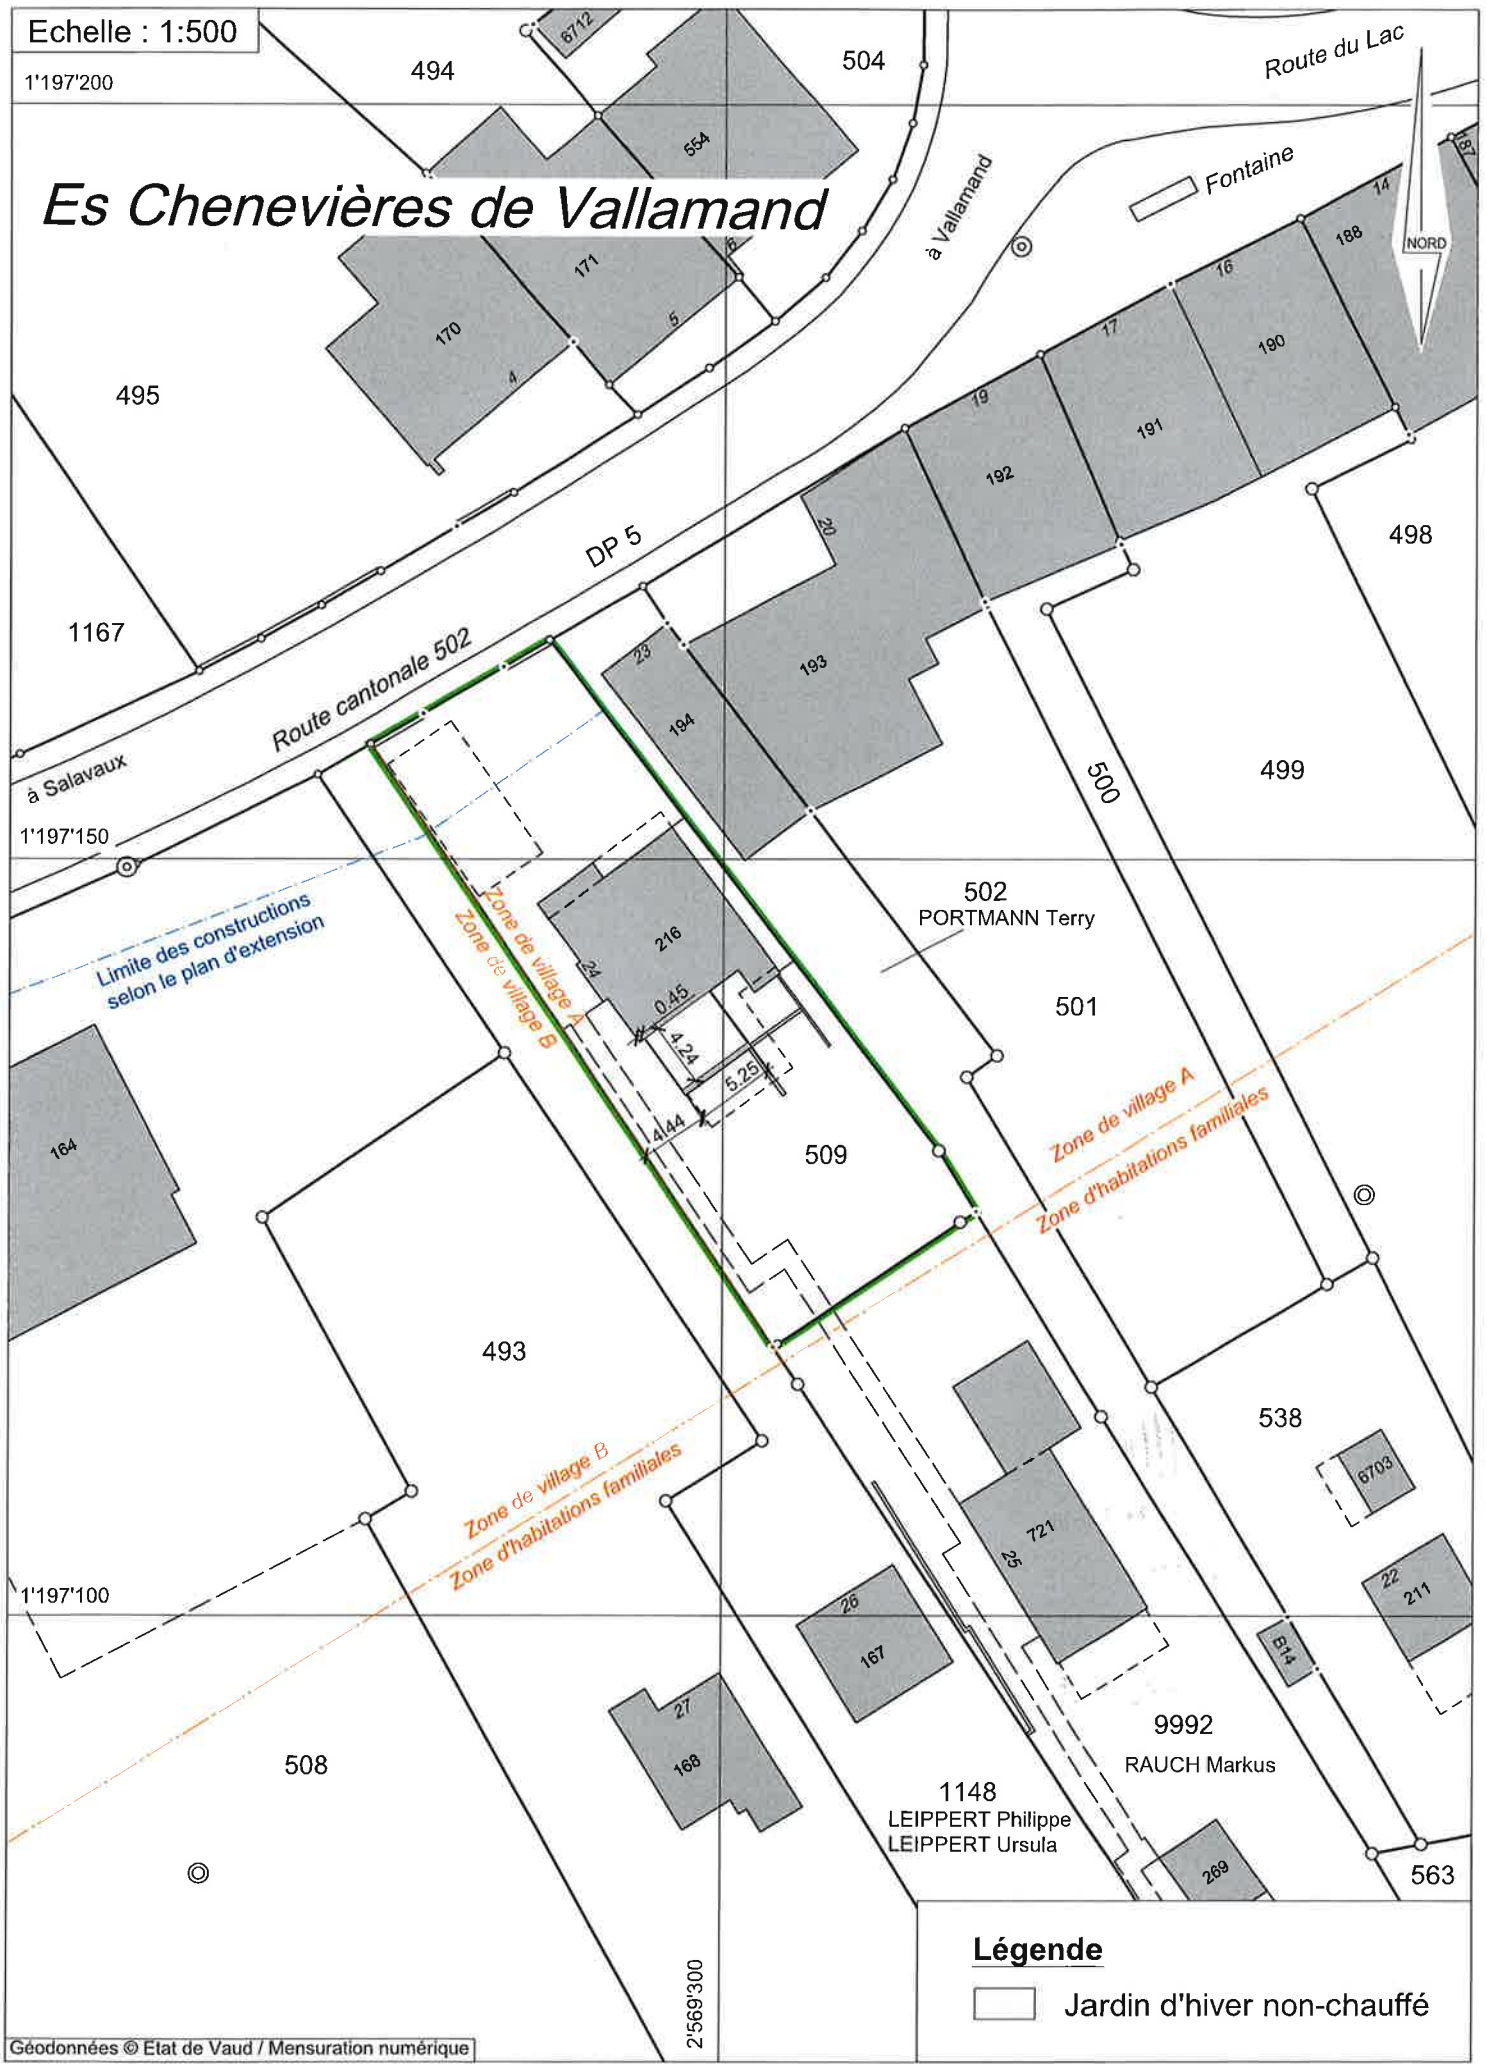

Légende

□ Jardin d'hiver non-chauffé

Géodonnées © Etat de Vaud / Mensuration numérique

Remarque: - La réalisation du projet n'implique pas une mise à jour du plan du Registre Foncier