

Réf. communale : **2022-007-SG**  
No CAMAC : **206463**  
Salavaux le 11.01.2022 CAM/epf



## AVIS D'ENQUETE

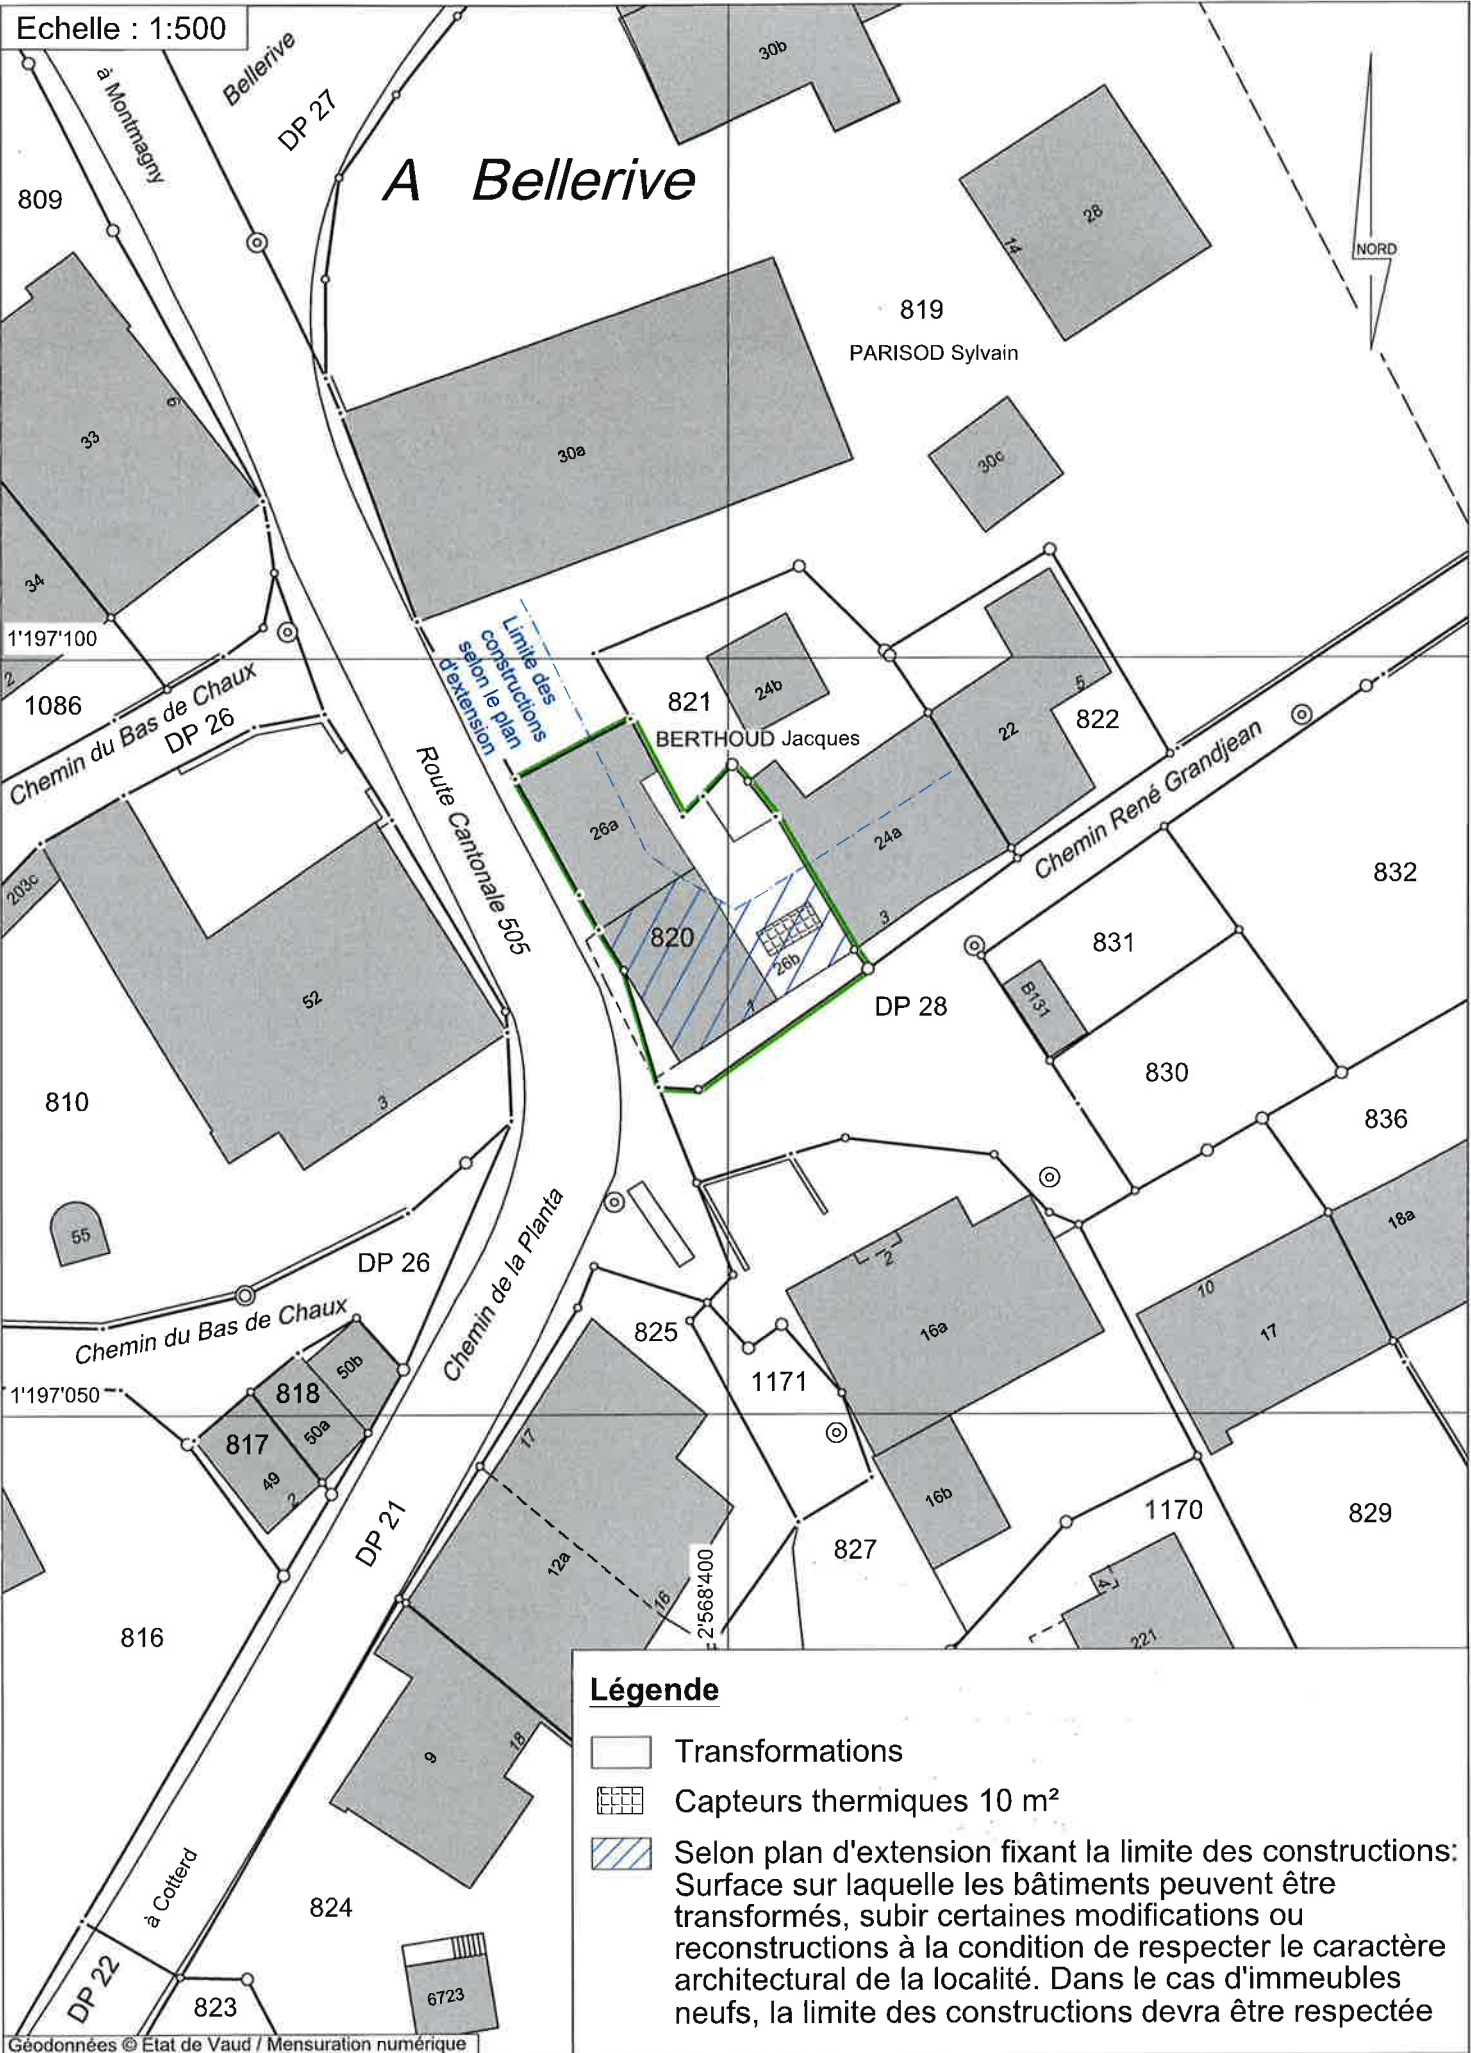
Demande de permis de construire (P)

L'enquête publique est ouverte du **15.01.2022** au **13.02.2022**

Compétence **(ME) Municipale Etat**




Parcelle <b>820</b>	No ECA <b>26</b>	Coordonnées (E / N) <b>2568400/1197080</b>
<b>Nom de la commune :</b>	Vully-les-Lacs	
<b>Nature des travaux :</b>	Transformation(s)	
<b>Description de l'ouvrage :</b>	Rénovation d'un appartement et pose de panneaux solaires en toiture.	
<b>Situation :</b>	Chemin René Grandjean 1, 1585 Bellerive	
<b>Note de Recensement Architectural :</b>	4	
<b>Propriétaire :</b>	BIOLLEY Matthias, Choisystrasse 16, 3008 Bern	
<b>Promettant(s) acquéreur(s) :</b>		
<b>Droit(s) distinct(s) et permanent(s) :</b>		
<b>Auteur des plans :</b>	BIOLLEYPOLLINI architectes sàrl, Mme Biolley Priscille, Avenue de France 80, 1004 Lausanne	
<b>Demande de dérogation :</b>	Art. 28 RLATC – conc. les deux chambres à l'étage de 9 et 28 m <sup>2</sup> : surfaces vitrées légèrement en-dessous de celles fixées par la loi cantonale. Une dérogation est demandée au vu de la config. du bâtiment (murs aveugles et préservation substance des façades)	
<b>Particularité(s) :</b>		

Echelle : 1:500



# A Bellerive

## Légende

-  Transformations
-  Capteurs thermiques 10 m<sup>2</sup>
-  Selon plan d'extension fixant la limite des constructions: Surface sur laquelle les bâtiments peuvent être transformés, subir certaines modifications ou reconstructions à la condition de respecter le caractère architectural de la localité. Dans le cas d'immeubles neufs, la limite des constructions devra être respectée

Remarque: - La réalisation du projet n'implique pas une mise à jour du plan du Registre Foncier