

Réf. communale : **2022-008-SG**
No CAMAC : **209735**
Salavaux le 12.01.2022 CAM/epf



AVIS D'ENQUETE

Demande de permis de construire, Autorisation municipale

L'enquête publique est ouverte du **17.01.2022** au **15.02.2022**

Compétence municipale

Parcelle
693

No ECA
292

Coordonnées (E / N)
2568984/1196214

Nom de la commune : Vully-les-Lacs

Nature des travaux : Transformation(s)

Description de l'ouvrage : Construction véranda, vestibule, agrandissement d'une
fenêtre

Situation : Promenade des Cygnes 5, 1585 Salavaux

Note de Recensement Architectural :

Propriétaires : WENGER RIGHETTI Danièle ET RIGHETTI Antonio,
Eichholzstrasse 80, 3084 Wabern

Promettant(s) acquéreur(s) :

Droit(s) distinct(s) et permanent(s) :

Auteurs des plans : WENGER RIGHETTI Danièle ET RIGHETTI Antonio,
Eichholzstrasse 80, 3084 Wabern

Demande de dérogation : --

Particularité(s) :

Commune de Vully-les-Lacs

Plan 1033

1:500

Zone de maisons de vacances

Secteur de protection des eaux: üB

Coord.: 2'568'990 / 1'196'214

"Salavaux - Promenade des Cygnes 5"

Plan pour mise à l'enquête


Construction véranda, vestibule,

agrandissement d'une fenêtre

Parcelle DDP 693, 569 m².

Propriétaires : Wenger Righetti Danièle et

Righetti Antonio

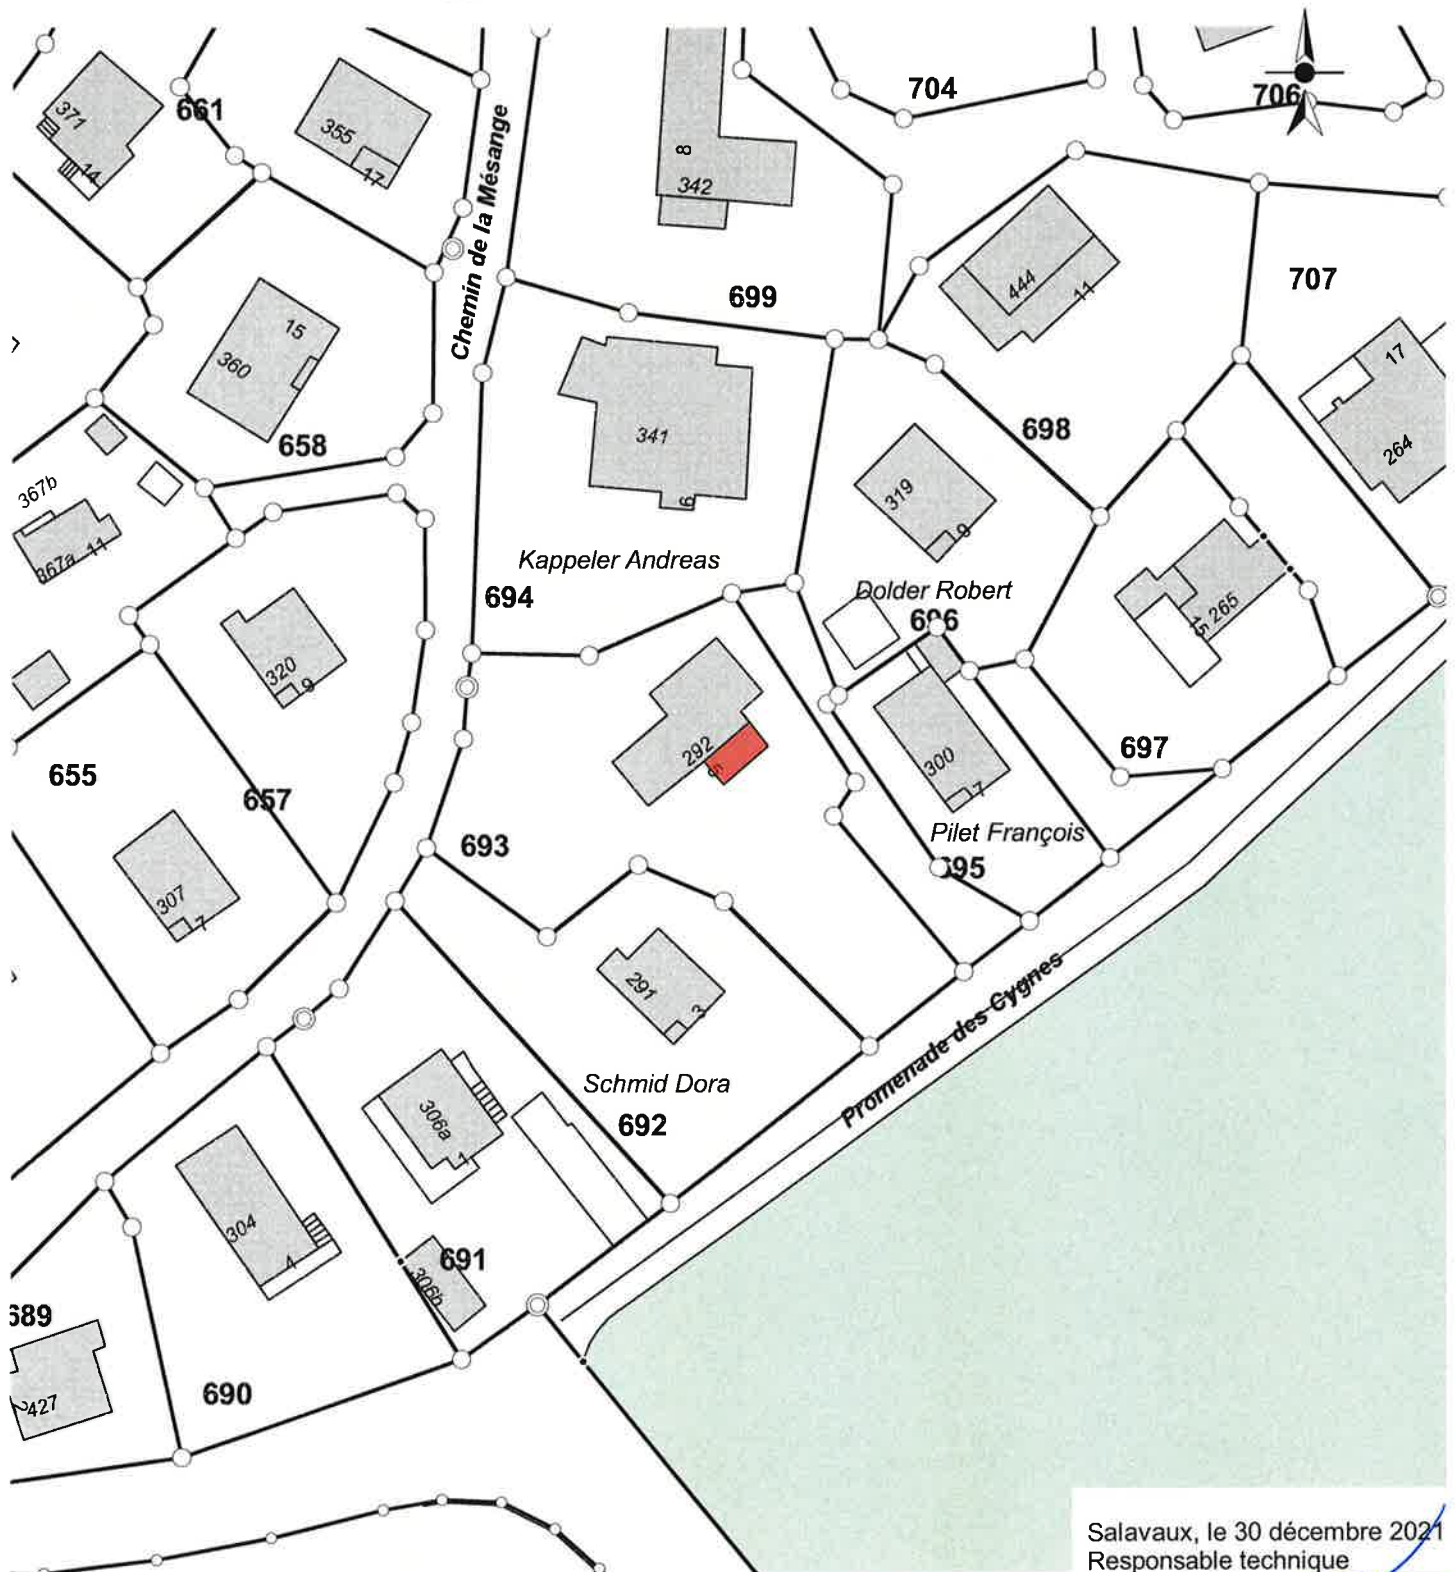

Salavaux, le 30 décembre 2021
Responsable technique
Claude Amiet
Route d'Avenches 11
1585 Salavaux

Etabli sur la base des données cadastrales
La réalisation du projet implique une mise à jour du plan RF