

Réf. communale : **2022-009-SG**
No CAMAC : **208497**
Salavaux le 12.01.2022 CAM/epf



AVIS D'ENQUETE

Demande de permis de construire, Autorisation municipale

L'enquête publique est ouverte du **17.01.2022 au 15.02.2022**

Compétence municipale

Parcelle 46	No ECA	Coordonnées (E / N) 2568417/1196270
Nom de la commune :	Vully-les-Lacs	
Nature des travaux :	Construction nouvelle	
Description de l'ouvrage :	Remplacement et agrandissement d'une cabane de jardin	
Situation :	Chemin du Pré Neuf 4, 1585 Salavaux	
Note de Recensement Architectural :		
Propriétaire :	VON BALLMOOS Regula, Chemin du Pré Neuf 4, 1585 Salavaux	
Promettant(s) acquéreur(s) :		
Droit(s) distinct(s) et permanent(s) :		
Auteur des plans :	HERRMANN GARTENBAU AG, M. Marc Herrmann, Buchmattstrasse 116, 2400 Burgdorf	
Demande de dérogation :	--	
Particularité(s) :		

Commune de Vully-les-Lacs

Plan 1036

1:500

Zone village B

Secteur de protection des eaux: üB

Coord.: 2'568'417 / 1'196'270


"Salavaux - Chemin du Pré Neuf 4"

Plan pour mise à l'enquête

Remplacement et agrandissement d'une cabane de jardin

Parcelle 46, 1'271 m².

Propriétaire : Von Ballmoos Regula

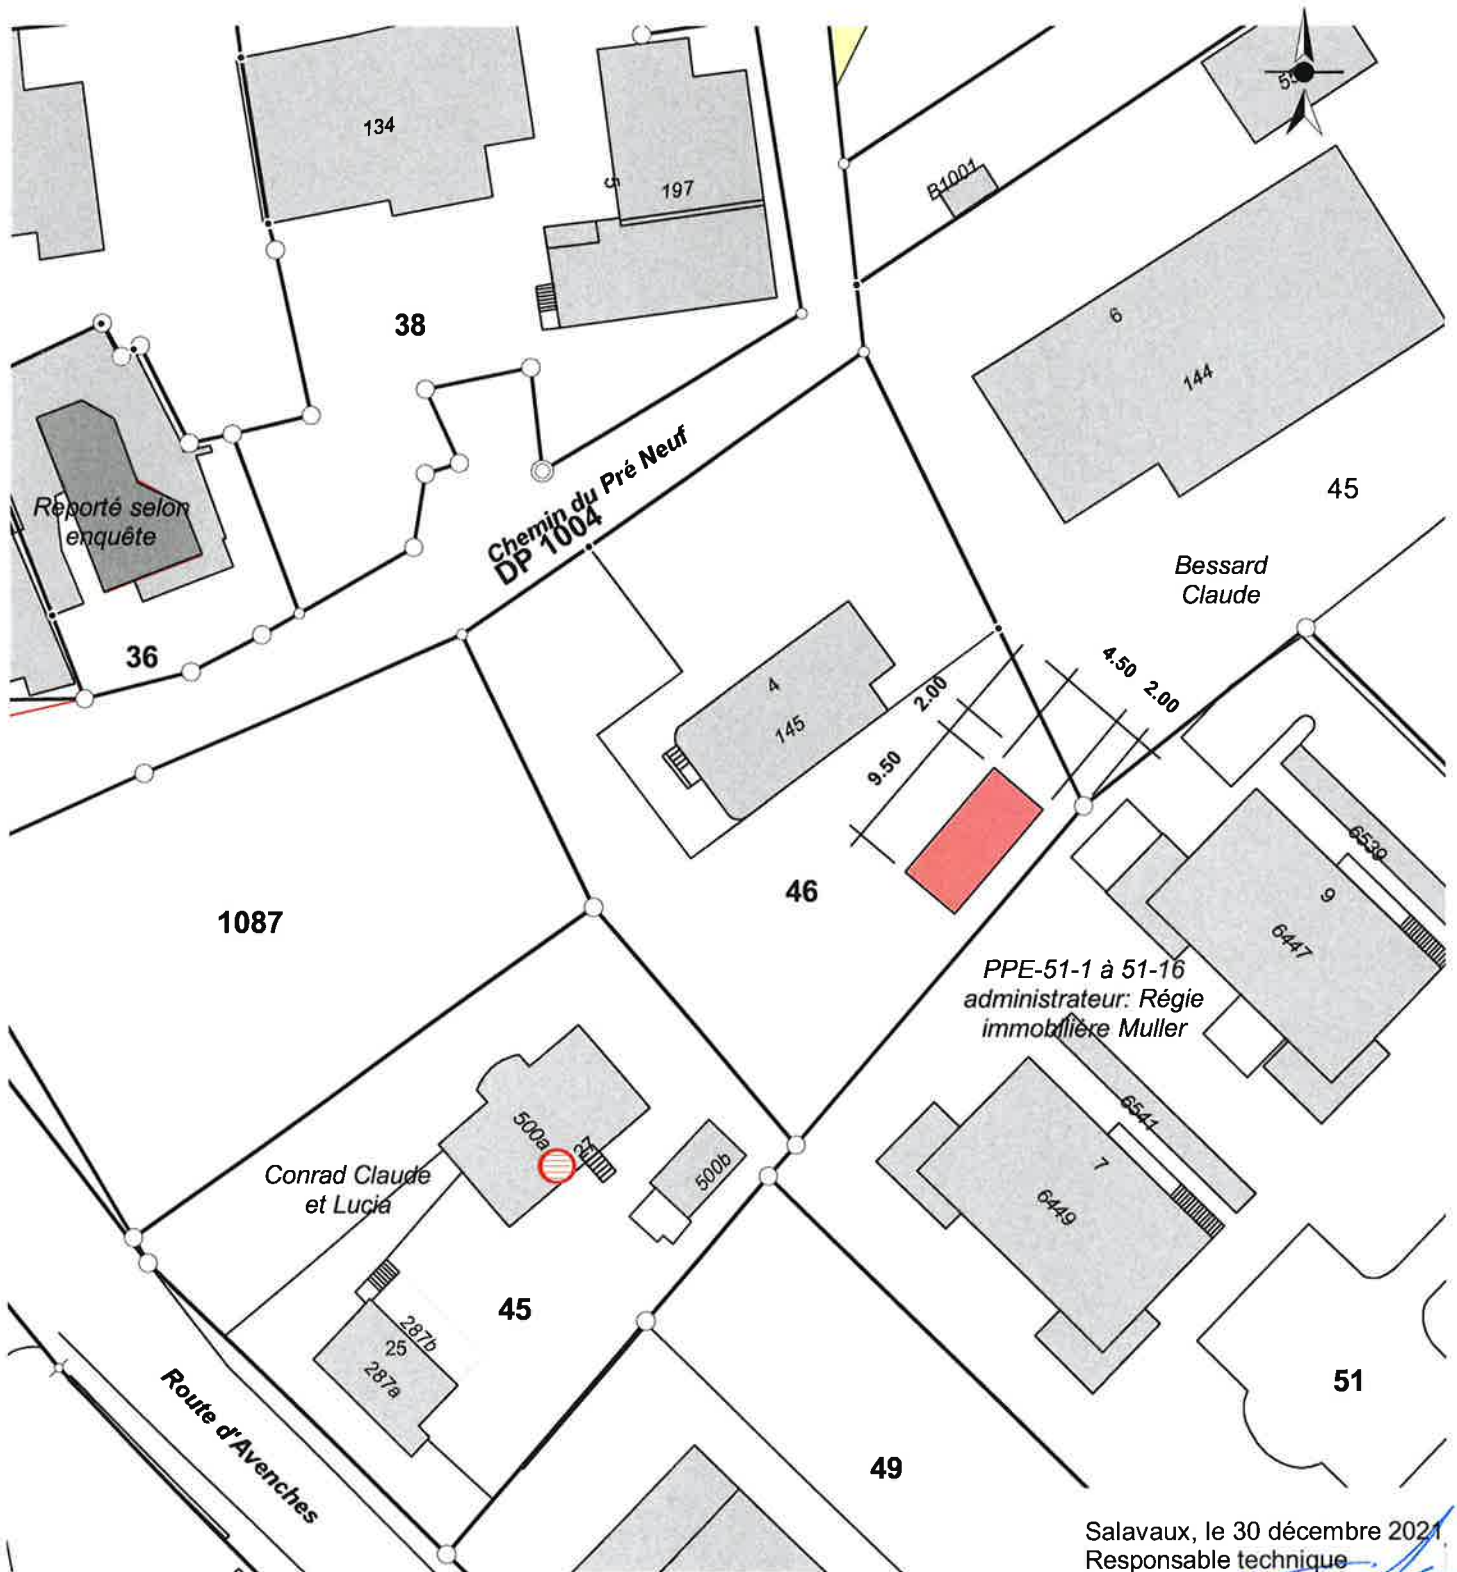

Salavaux, le 30 décembre 2021
Responsable technique
Claude Amiet
Route d'Avenches 11
1585 Salavaux

Etabli sur la base des données cadastrales
La réalisation du projet implique une mise à jour du plan RF