



## **AVIS D'ENQUETE**


Demande de permis de construire (P)

L'enquête publique est ouverte du **31.01.2026** au **01.03.2026**

### **Compétence (ME) Municipale Etat**

Parcelle(s)	No ECA	Coordonnées (E / N)
<b>3053</b>	<b>2051</b>	<b>2568845/1196310</b>

<b>Nom de la commune :</b>	Vully-les-Lacs
<b>Nature des travaux :</b>	Transformation(s)
<b>Description de l'ouvrage :</b>	Aménagement des combles et légalisation de la pergola existante
<b>Situation :</b>	Route du Village 35, 1587 Constantine
<b>Note de Recensement Architectural :</b>	4
<b>Propriétaire(s) :</b>	SCHLÄFLI Daniel
<b>Promettant(s) acquéreur(s) :</b>	SCHRAG Erika
<b>Droit(s) distinct(s) et permanent(s) :</b>	BLATTER PETTER PETER BLATTER
<b>Auteur(s) des plans :</b>	ARCHITEKTUR AG
<b>Demande de dérogation :</b>	--
<b>Particularité(s) :</b>	

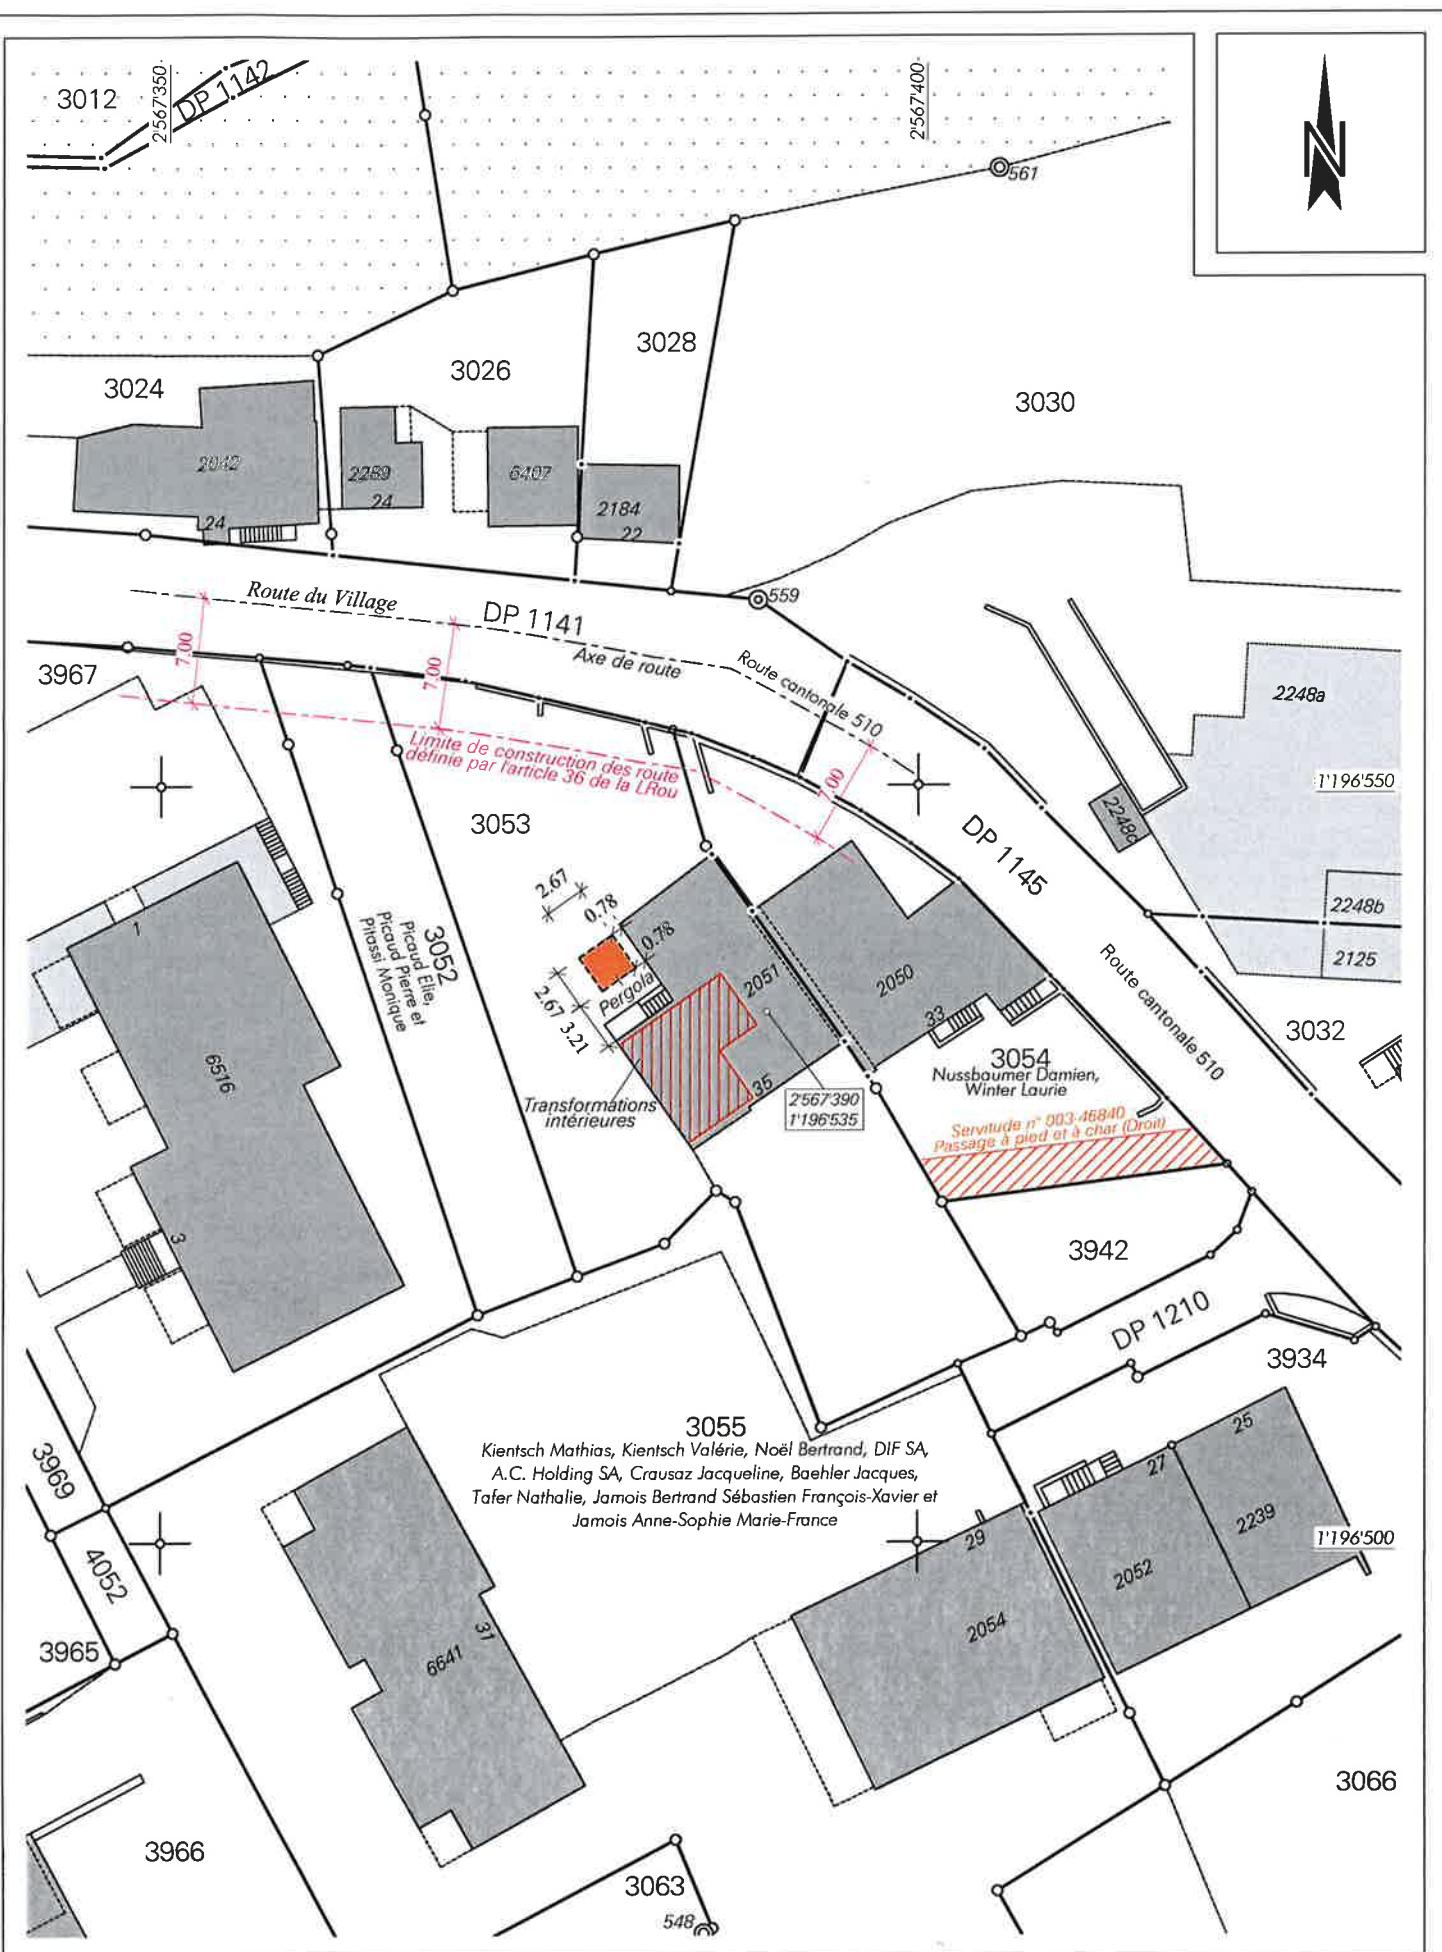

Remarque : la réalisation du projet n'implique pas une mise à jour du plan du registre foncier

Mensuration semi-numérique

Géodonnées © Etat de Vaud