

Réfection du collecteur existant sous le "Chemin  
du Clos" et le long de la "Route de Riaux"

Phase : 32 - Projet de l'ouvrage


## Profils types 1:20

EDITIONS				Domdidier, le 9 janvier 2026	
N°	Date	Description	Dessin	Contrôle	L'ingénieur,
Original	09.01.2026	Plan original	JP	MS	Marc Schütz
A					
B					
C					
D					
E					


**S&P**  
Schütz & Péclard  
ingénieurs géomètres

026 676 90 40 Rue du Château 5  
info@spgeom.ch 1564 Domdidier

## TROTTOIR FRANCHISSABLE 1:20

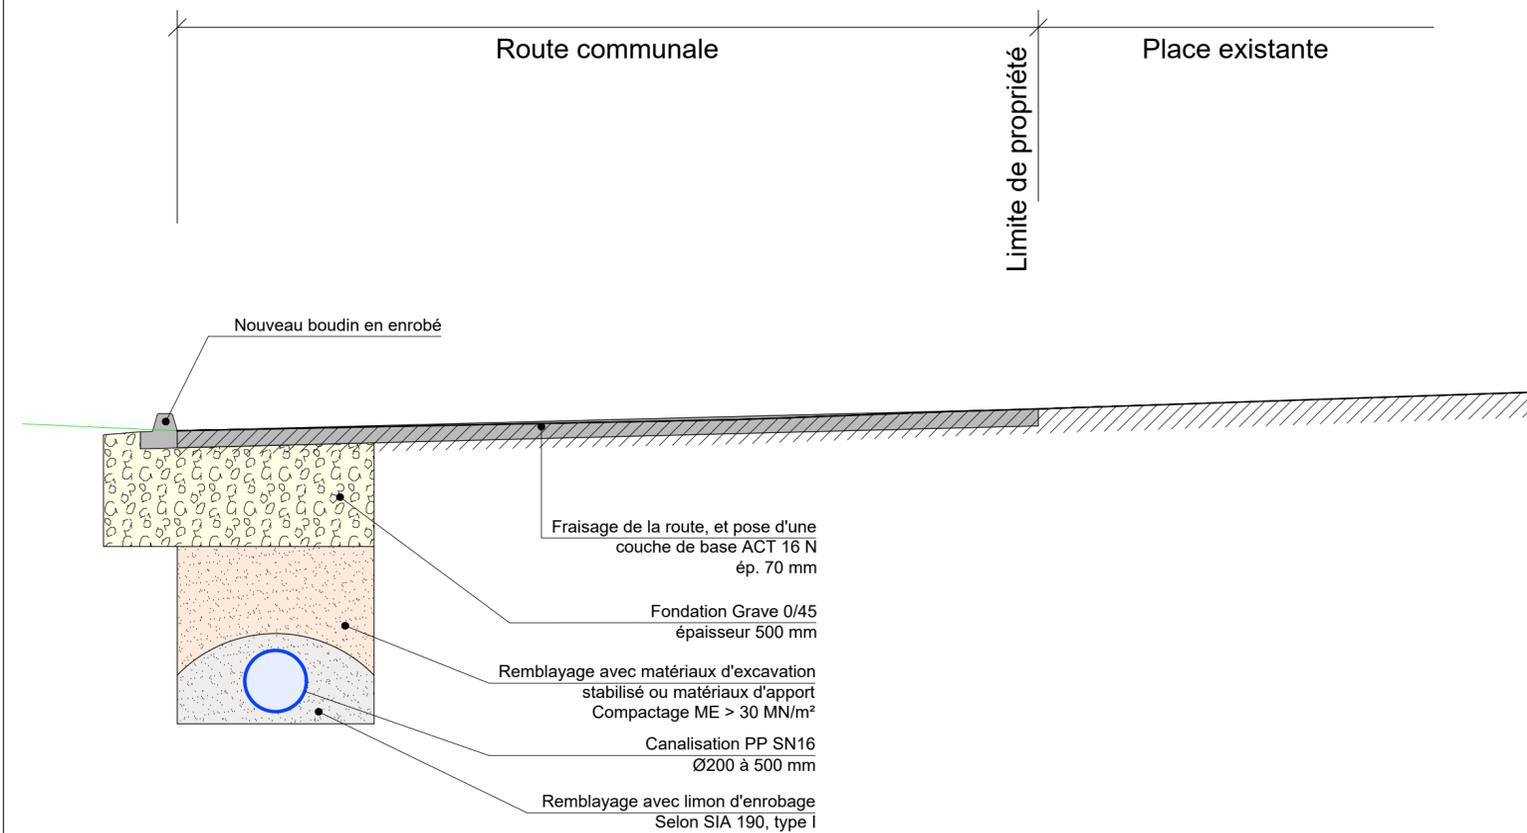

## COUPE-TYPE SAC DE ROUTE 1:20

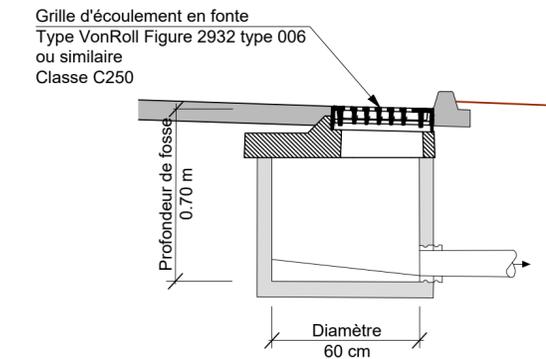COUPE-TYPE SAC DE ROUTE  
AVEC DÉPOTOIR 1:20