



AVIS D'ENQUETE

Demande de permis de construire (P)

L'enquête publique est ouverte du **01.07.2026** au **30.07.2026**

Compétence **(ME) Municipale Etat**

Parcelle(s)	No ECA	Coordonnées (E / N)
827	16a 16b	2568410/1197035
Nom de la commune :	Vully-les-Lacs	
Nature des travaux :	Transformation(s)	
Description de l'ouvrage :	Remplacement chauffage mazout par Pac géothermie et pose panneaux solaire 50m2	
Situation :	Chemin René Grandjean 2, 1585 Bellerive	
Note de Recensement Architectural :		
Propriétaire(s) :	GUILLIOD Fabrice	
Promettant(s) acquéreur(s) :	:	
Droit(s) distinct(s) et permanent(s) :		
Auteur(s) des plans :	BURRI Christophe BELEC SÀRL	
Demande de dérogation :	--	
Particularité(s) :		

COMMUNE DE VULLY-LES-LACS

(Localité de Bellerive)

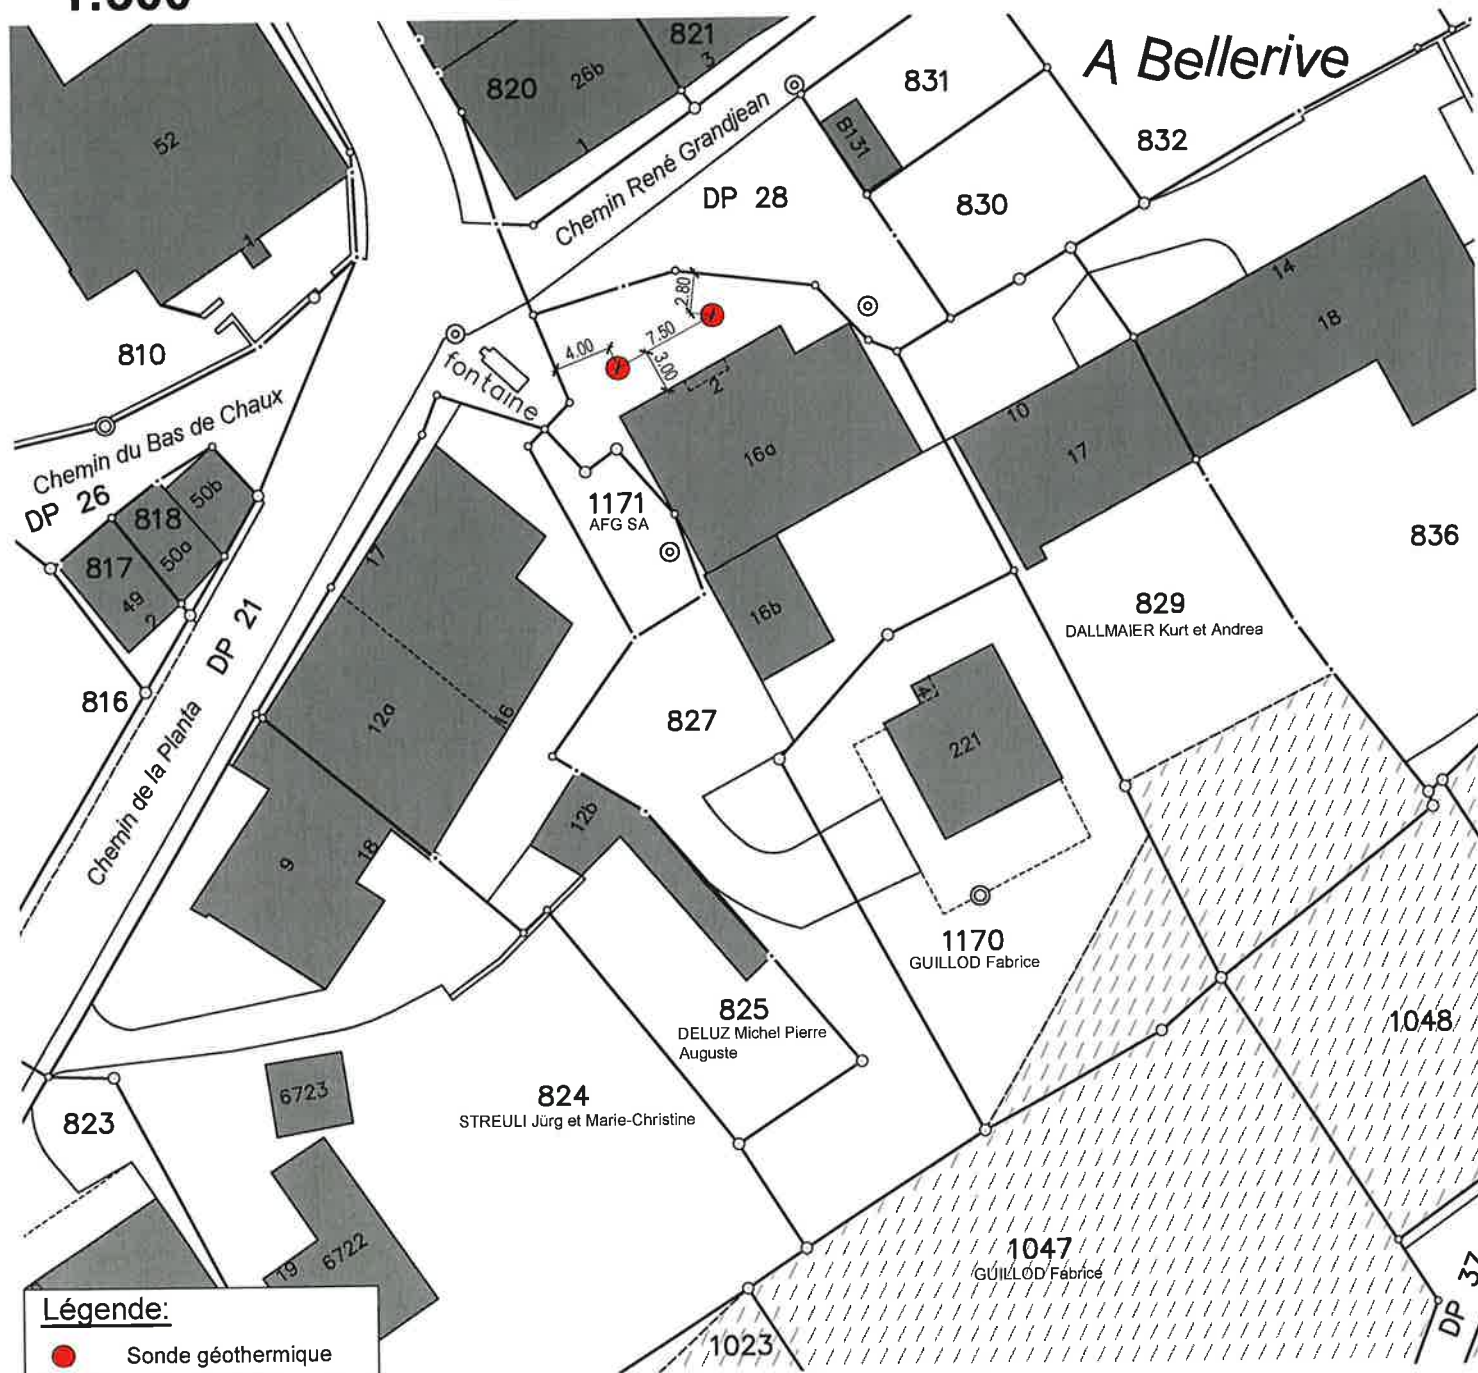
Propriété de M. GUILLOD Fabrice

Parcelle n°827

Dossier n° A260022 / MB

Mensuration numérique

Nord

**1:500**Plan d'implantation de deux sondes

Zone légalisée: Zone de village A, selon le PGA vigueur
 Zone de village 15 LAT - A, périmètre impacté par un danger naturel
 selon le PACom en cours d'approbation

Secteur de protection des eaux: üB

Coordonnées moyennes: 2°56'41" / 1°19'03"

Belec Sarl
 Route de la Plaine 30
 CH - 1580 Avenches
 Tél. 026 660 06 33
 14.06.2023

Jean-Marc Rey



NPPR INGÉNIEURS ET GÉOMÈTRES SA
 NICOD • PERRIN • PARISOD • REY
 Place de l'Eglise 4 1580 Avenches
 Tél. 026 675 26 16 avenches@nppr.ch