

Réf. communale : **2026-062**
No CAMAC : **251182**
Salavaux le : 09.07.2026



AVIS D'ENQUETE

Demande de permis de construire (P)

L'enquête publique est ouverte du **15.07.2026** au **13.08.2026**

Compétence (ME) Municipale Etat

Parcelle(s) 8489	No ECA 5081 5356	Coordonnées (E / N) 2569300/1197795
Nom de la commune :	Vully-les-Lacs	
Nature des travaux :	Agrandissement	
Description de l'ouvrage :	Agrandissement du hangar agricole existant	
Situation :	Route de Bellerive 31, 1586 Vallamand	
Note de Recensement Architectural :	6	
Propriétaire(s) :	VINCENT Nicolas	
Promettant(s) acquéreur(s) :	:	
Droit(s) distinct(s) et permanent(s) :		
Auteur(s) des plans :	CARRARD Sylvain DESSEIN ARCHITECTURE SARL	
Demande de dérogation :	Avec demande de dérogation aux art. 24 et 25 du RPACom (dérogation à la pente du toit et à la longueur de façade pour la prolongation de la volumétrie actuelle du bâtiment agricole existant).	
Particularité(s) :		

Commune de Vully-les-Lacs

Plan: 21

1:500

Zone centrale 15 LAT - B

Zone de protection des eaux: üB

"Route de Bellerive 31"

E: 2'569'300 N: 1'197'795

Plan pour mise à l'enquête

Agrandissement du hangar


Parc. 8489

Surface: 22'033 m²

Propriétaire: Vincent Nicolas

Architecte:

Dessein Architecture Sàrl
Champ de la Vigne 7
Case postale 665
1470 Estavayer-le-Lac

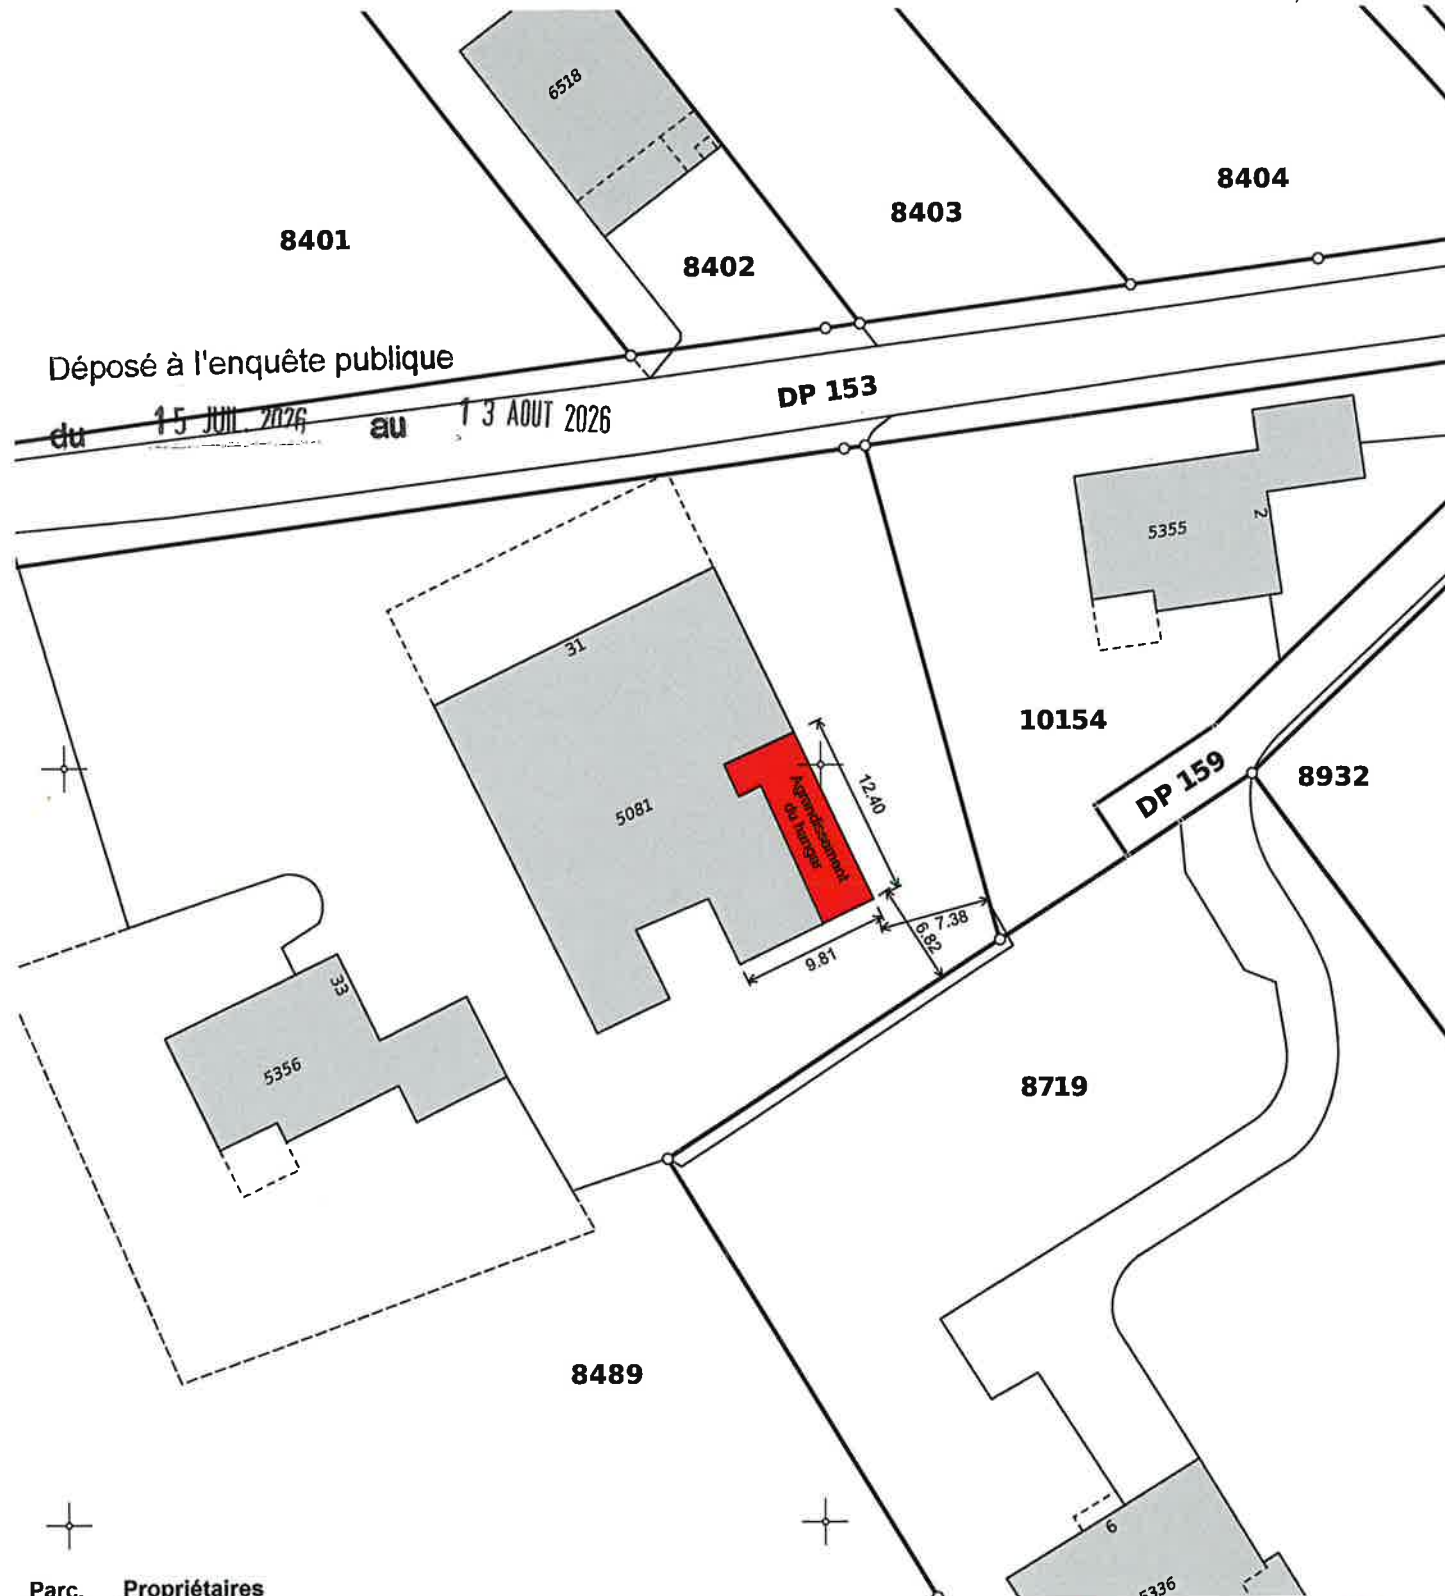

Parc. Propriétaires

8719 Failloubaz Maya (Pfirter) et Failloubaz Claude-Alain

10154 Vincent Raphaël

Morat, le 08.06.2026

M_5687

Etabli sur la base des données cadastrales
La réalisation du projet implique une mise à jour du plan RF

GEOPLANING

GeoPlaning Murten - Morat AG www.geoplaning.ch
Bernstrasse 30 3260 Murten 026 672 98 88
Marcel Koller, géomètre officiel