

Réf. communale : 2021-004-SG  
No CAMAC : 199244  
Salavaux le : 20.01.2021 CAM/sgo



## **AVIS D'ENQUETE**


### **Demande de permis de construire (P)**

L'enquête publique est ouverte du **27.01.2021** au **25.02.2021**

Compétence **(ME) Municipale Etat**

<b>Parcelle(s)</b>	<b>No ECA</b>	<b>Coordonnées (E / N)</b>
<b>6434</b>	<b>3108 3104 3123 3135</b>	<b>2567636/1197528</b>
<b>Nom de la commune :</b>	Vully-les-Lacs	
<b>Nature des travaux :</b>	Transformation(s)	
<b>Description de l'ouvrage :</b>	Agrandissement du bâtiment ECA n° 3108, régularisation de divers travaux litigieux, démolition d'un couvert à voiture.	
<b>Situation :</b>	Route de Cudrefin 20, 1587 Montmagny	
<b>Note de Recensement Architectural :</b>		
<b>Propriétaire(s) :</b>	PUGIN Jocelyne, Route de la Ferme 20, 1470 Estavayer-le-Lac	
<b>Promettant(s) acquéreur(s) :</b>	:	
<b>Droit(s) distinct(s) et permanent(s) :</b>		
<b>Auteur(s) des plans :</b>	SCHULE, HENRI BUREAU D'ARCHITECTURE HENRI SCHULÉ	
<b>Demande de dérogation :</b>	--	
<b>Particularité(s) :</b>	L'ouvrage est situé hors des zones à bâtir	

Vu les mesures sanitaires actuelles et la fermeture des bureaux communaux, nous vous prions d'appeler le bureau technique au 026 677 95 16 (du lundi au jeudi entre 09h00 et 11h00) afin de convenir d'un rendez-vous pour consulter ce dossier.

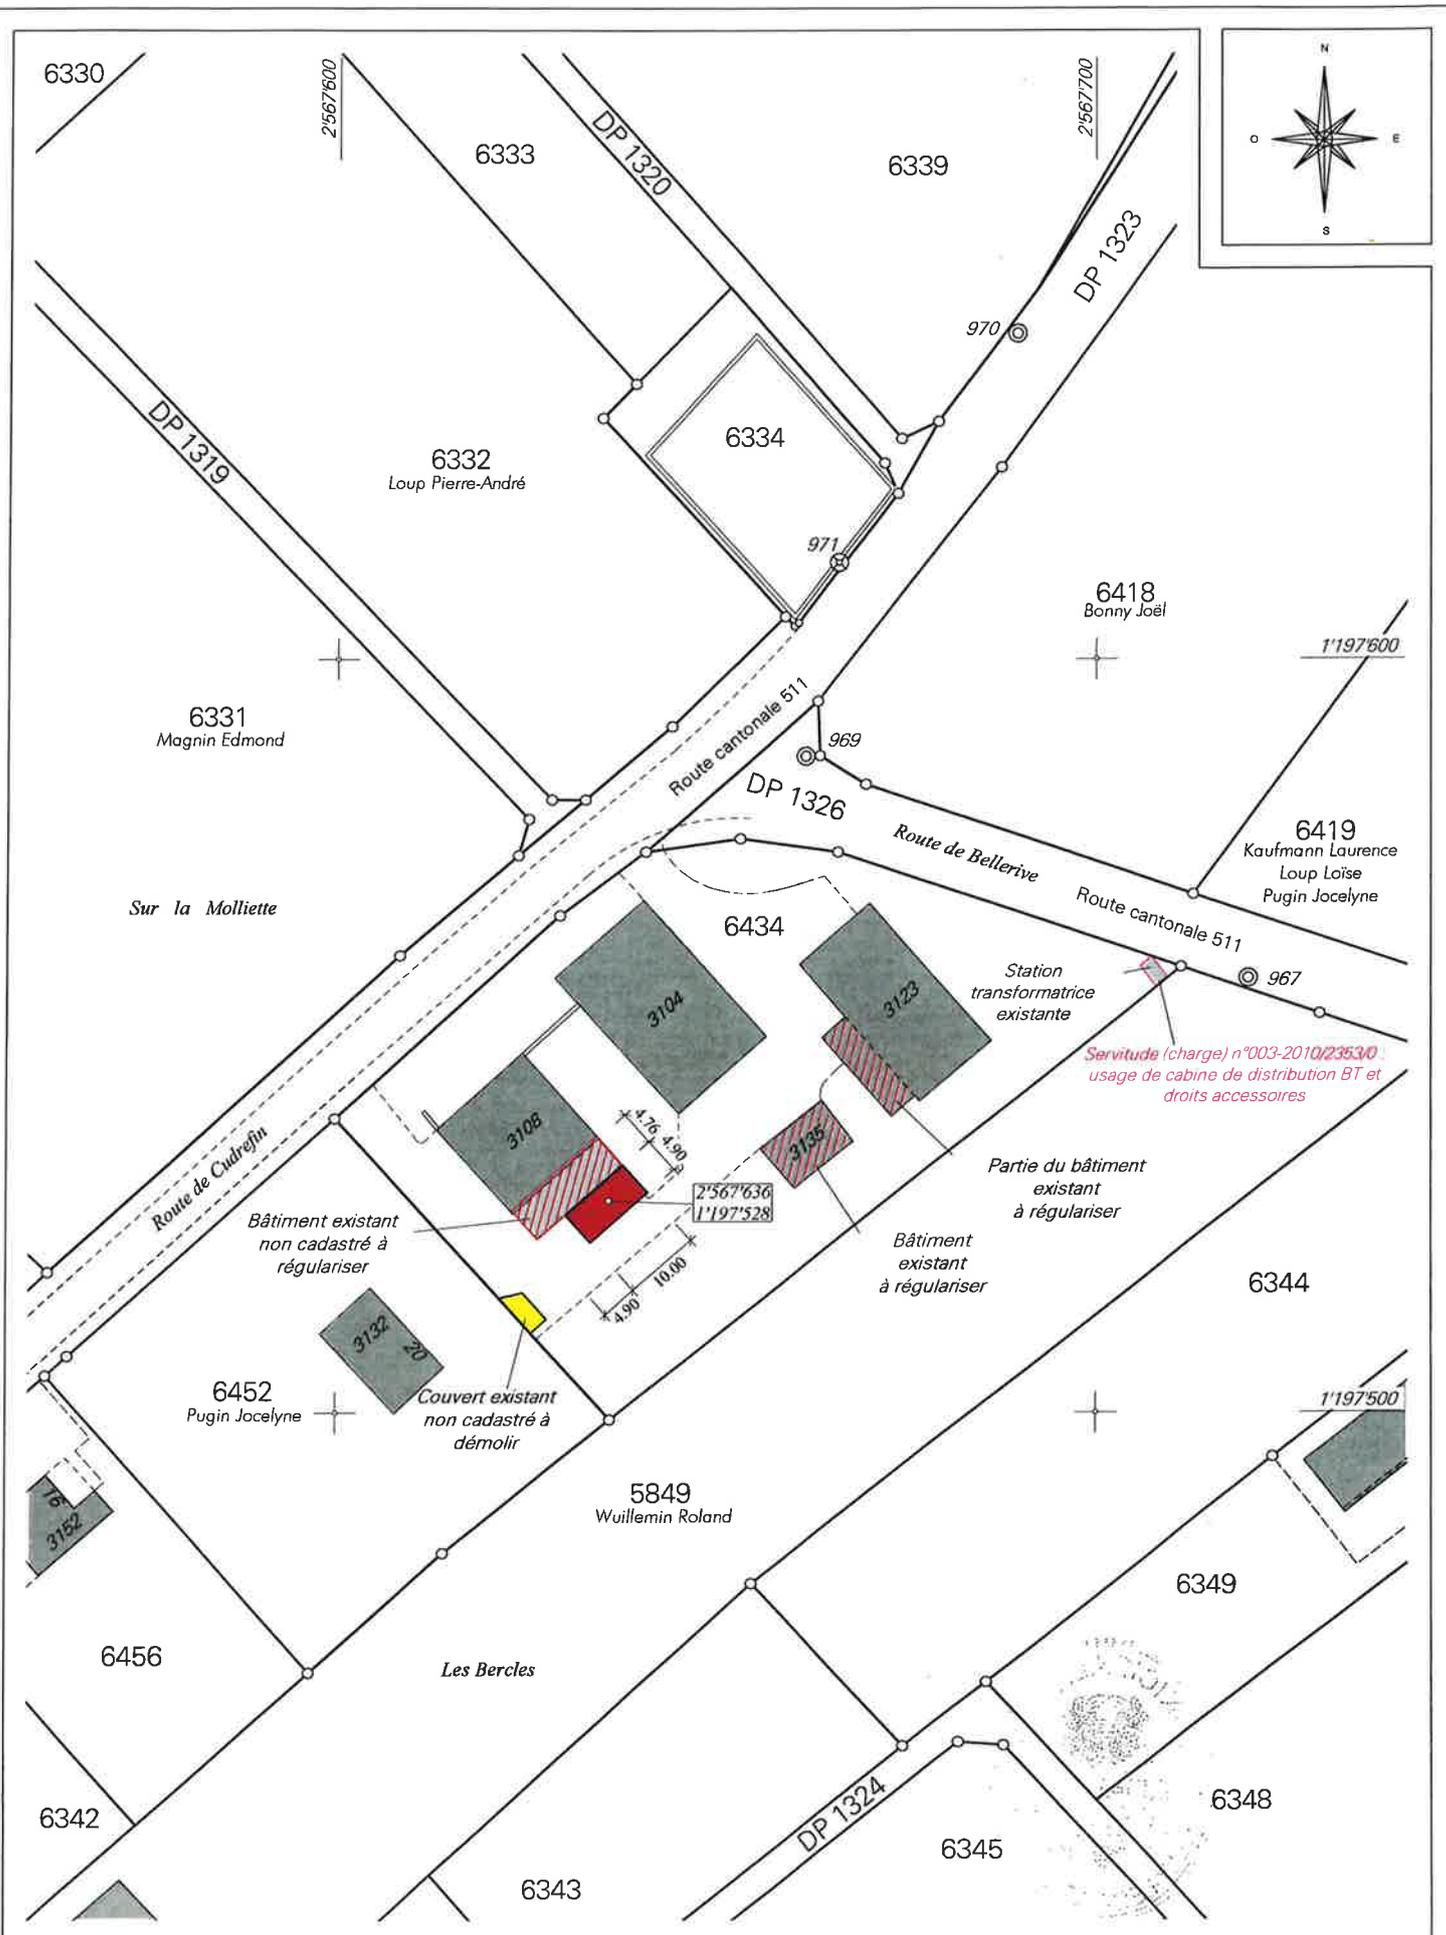

**Remarque : la réalisation du projet implique une mise à jour du plan du registre foncier**

Mensuration semi-numérique

Géodonnées © Etat de Vaud du 19.05.2020