



## **AVIS D'ENQUETE**


Demande de permis de construire (P)

L'enquête publique est ouverte du **21.01.2026** au **19.02.2026**

### Compétence (ME) Municipale Etat

<b>Parcelle(s)</b> <b>8913</b>	<b>No ECA</b> <b>6779</b>	<b>Coordonnées (E / N)</b> <b>2569396/1197386</b>
<b>Nom de la commune :</b>	Vully-les-Lacs	
<b>Nature des travaux :</b>	Construction nouvelle	
<b>Description de l'ouvrage :</b>	Construction d'un couvert à voitures	
<b>Situation :</b>	Impasse En Vernettaz 19, 1586 Vallamand	
<b>Note de Recensement Architectural :</b>		
<b>Propriétaire(s) :</b>	SANDOZ Marina et Philippe	
<b>Promettant(s) acquéreur(s) :</b>	:	
<b>Droit(s) distinct(s) et permanent(s) :</b>		
<b>Auteur(s) des plans :</b>	MICHEL GILLARD LATITUDE 41 SA	
<b>Demande de dérogation :</b>	Dérogation: art 36 LRou, distance à l'axe de la route (annexe mail division FS de la DGMR, préavis favorable)	
<b>Particularité(s) :</b>	L'avis d'enquête ci-dessus se réfère à un ancien dossier : No FAO :P-34-34-1-2021-ME No CAMAC : 200772	

Echelle : 1:500

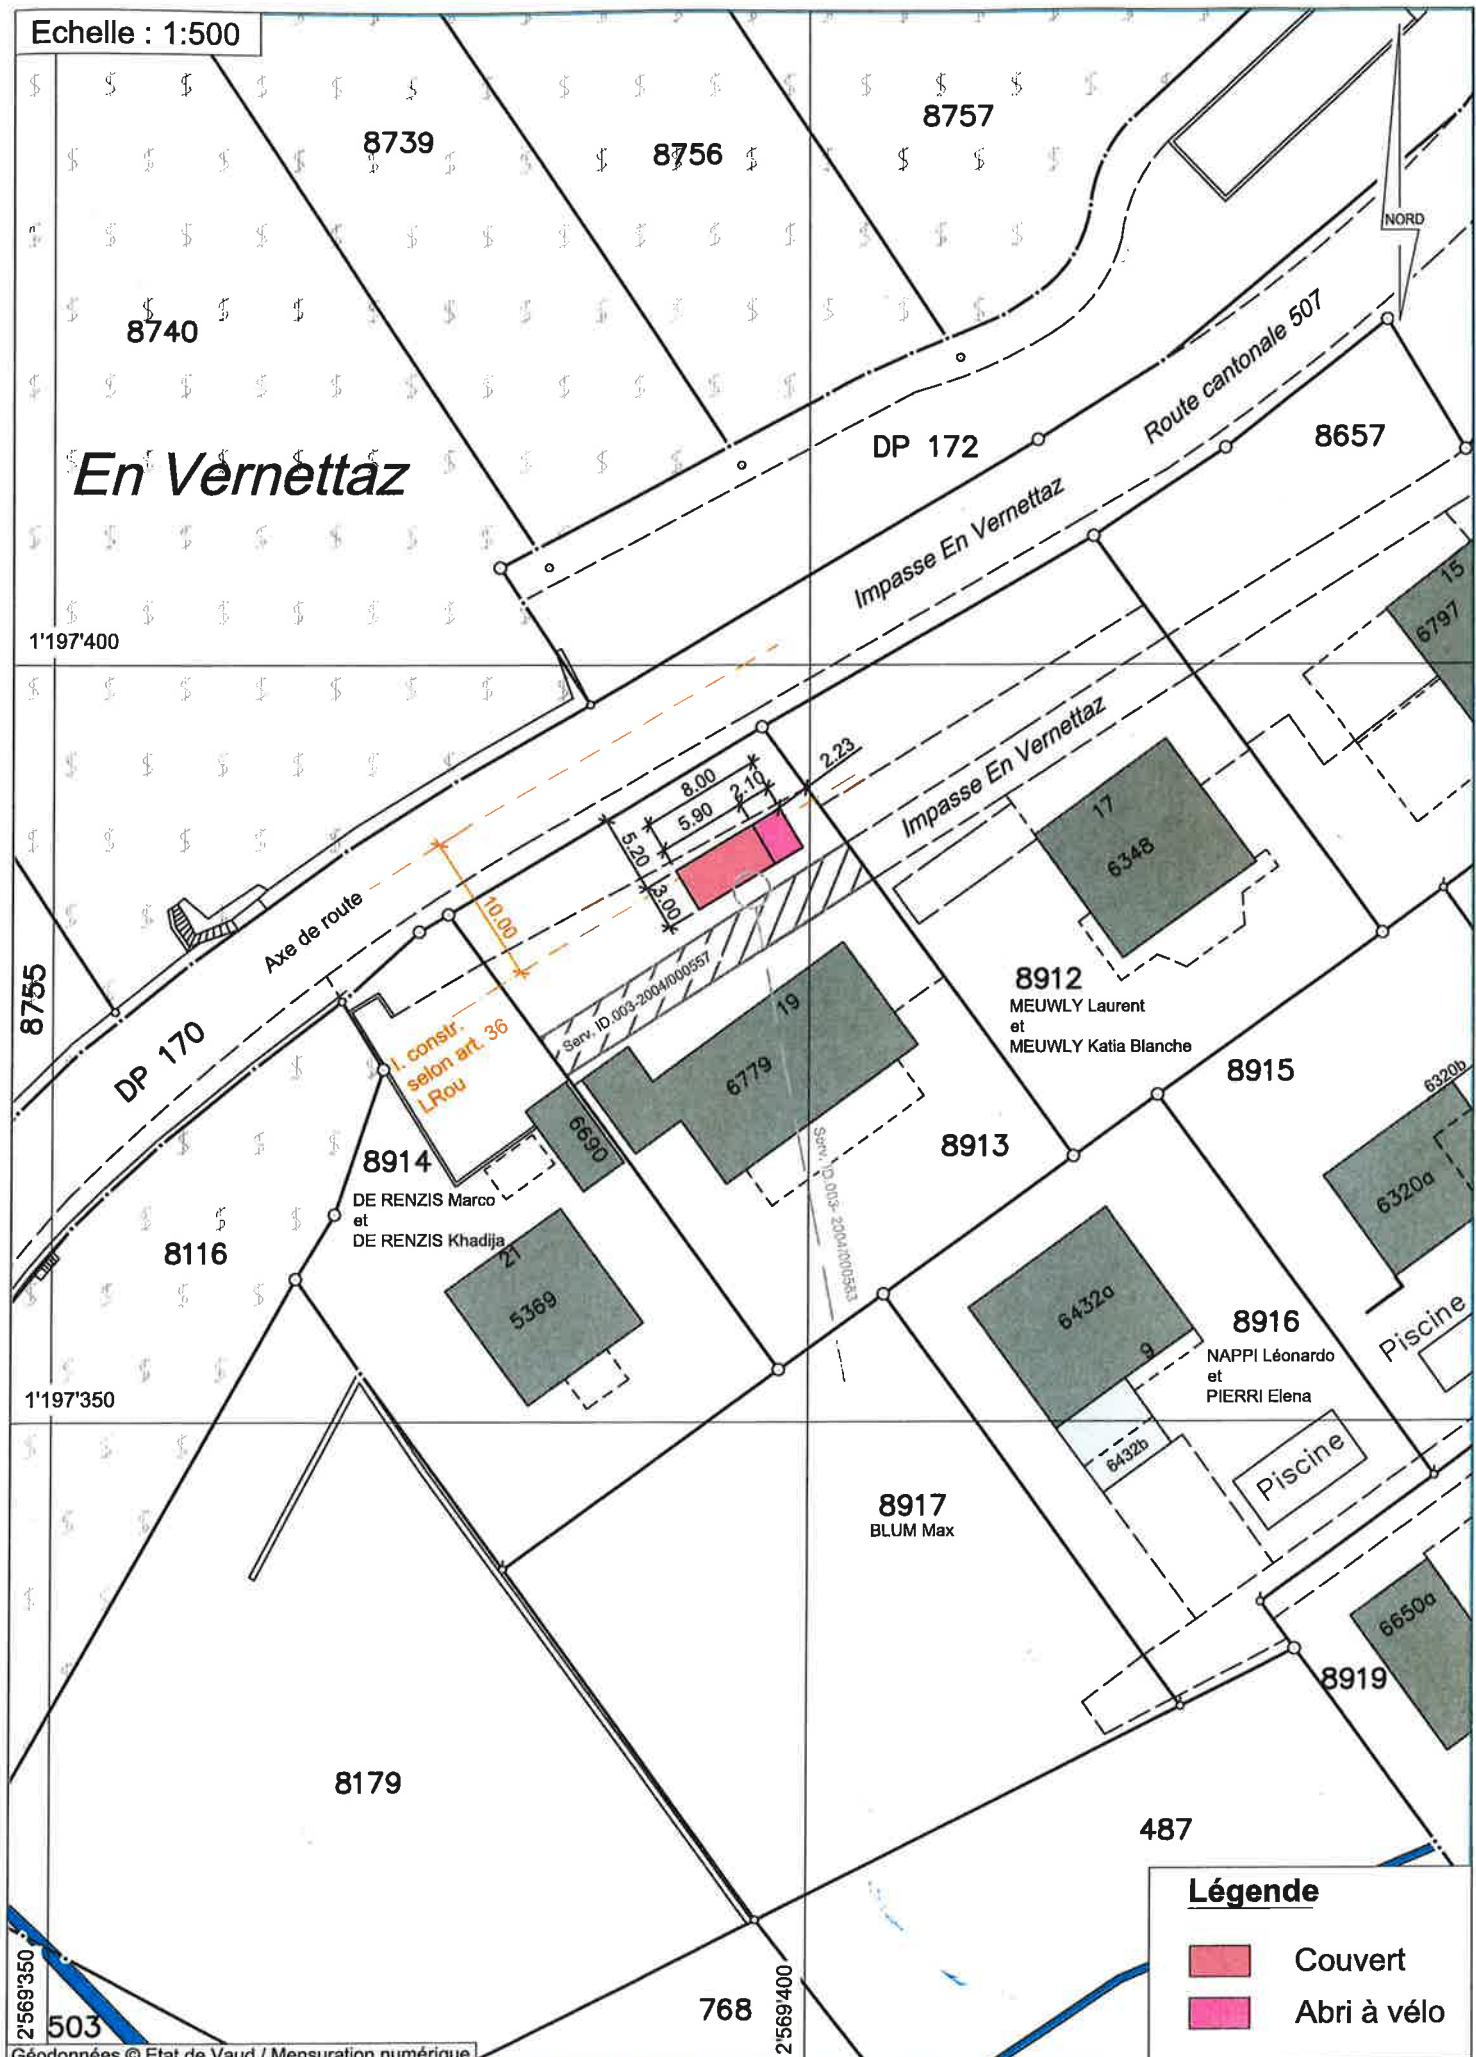

Remarque: - La réalisation du projet implique une mise à jour du plan du Registre Foncier