

Réf. communale : **2022-068-SG**  
No CAMAC : **200009**  
Salavaux le 15.06.2022 CAM/epf



## AVIS D'ENQUETE

Demande de permis de construire (P)

L'enquête publique est ouverte du **22.06.2022** au **21.07.2022**

Compétence **(ME) Municipale Etat**


Parcelle <b>302</b>	No ECA	Coordonnées (E / N) <b>2567934/1196660</b>
<b>Nom de la commune :</b>	Vully-les-Lacs	
<b>Nature des travaux :</b>	Transformation(s)	
<b>Description de l'ouvrage :</b>	Transformation d'une installation de communication mobile existante pour le compte de Swisscom (Suisse) SA avec un nouveau mât et de nouvelles antennes pour les technologies 3G, 4G et 5G / BLRI	
<b>Situation :</b>	En Vermou 4, 1585 Bellerive	
<b>Note de Recensement Architectural :</b>		
<b>Propriétaire(s) :</b>	COMMUNE DE VULLY-LES-LACS	
<b>Promettant(s) acquéreur(s) :</b>		
<b>Droit(s) distinct(s) et permanent(s) :</b>		
<b>Auteur(s) des plans :</b>	HITZ MAX HITZ ET PARTNER SA	
<b>Demande de dérogation :</b>	Anticipation sur la limite des constructions art. 36LR - Construction non conforme à la destination de la zone	
<b>Particularité(s) :</b>	L'ouvrage est situé hors des zones à bâtir	

**Légende cadastrale:**

- Vigne
- Forêt selon plan cadastral

**renaud burnand**

Géomètre officiels  
 Ingénieurs du génie rural EPF/SIA  
 Ch. du Devin 51, CH-1012 Lausanne  
 Tél. 021 321 38 80 Fax 021 327 38 89

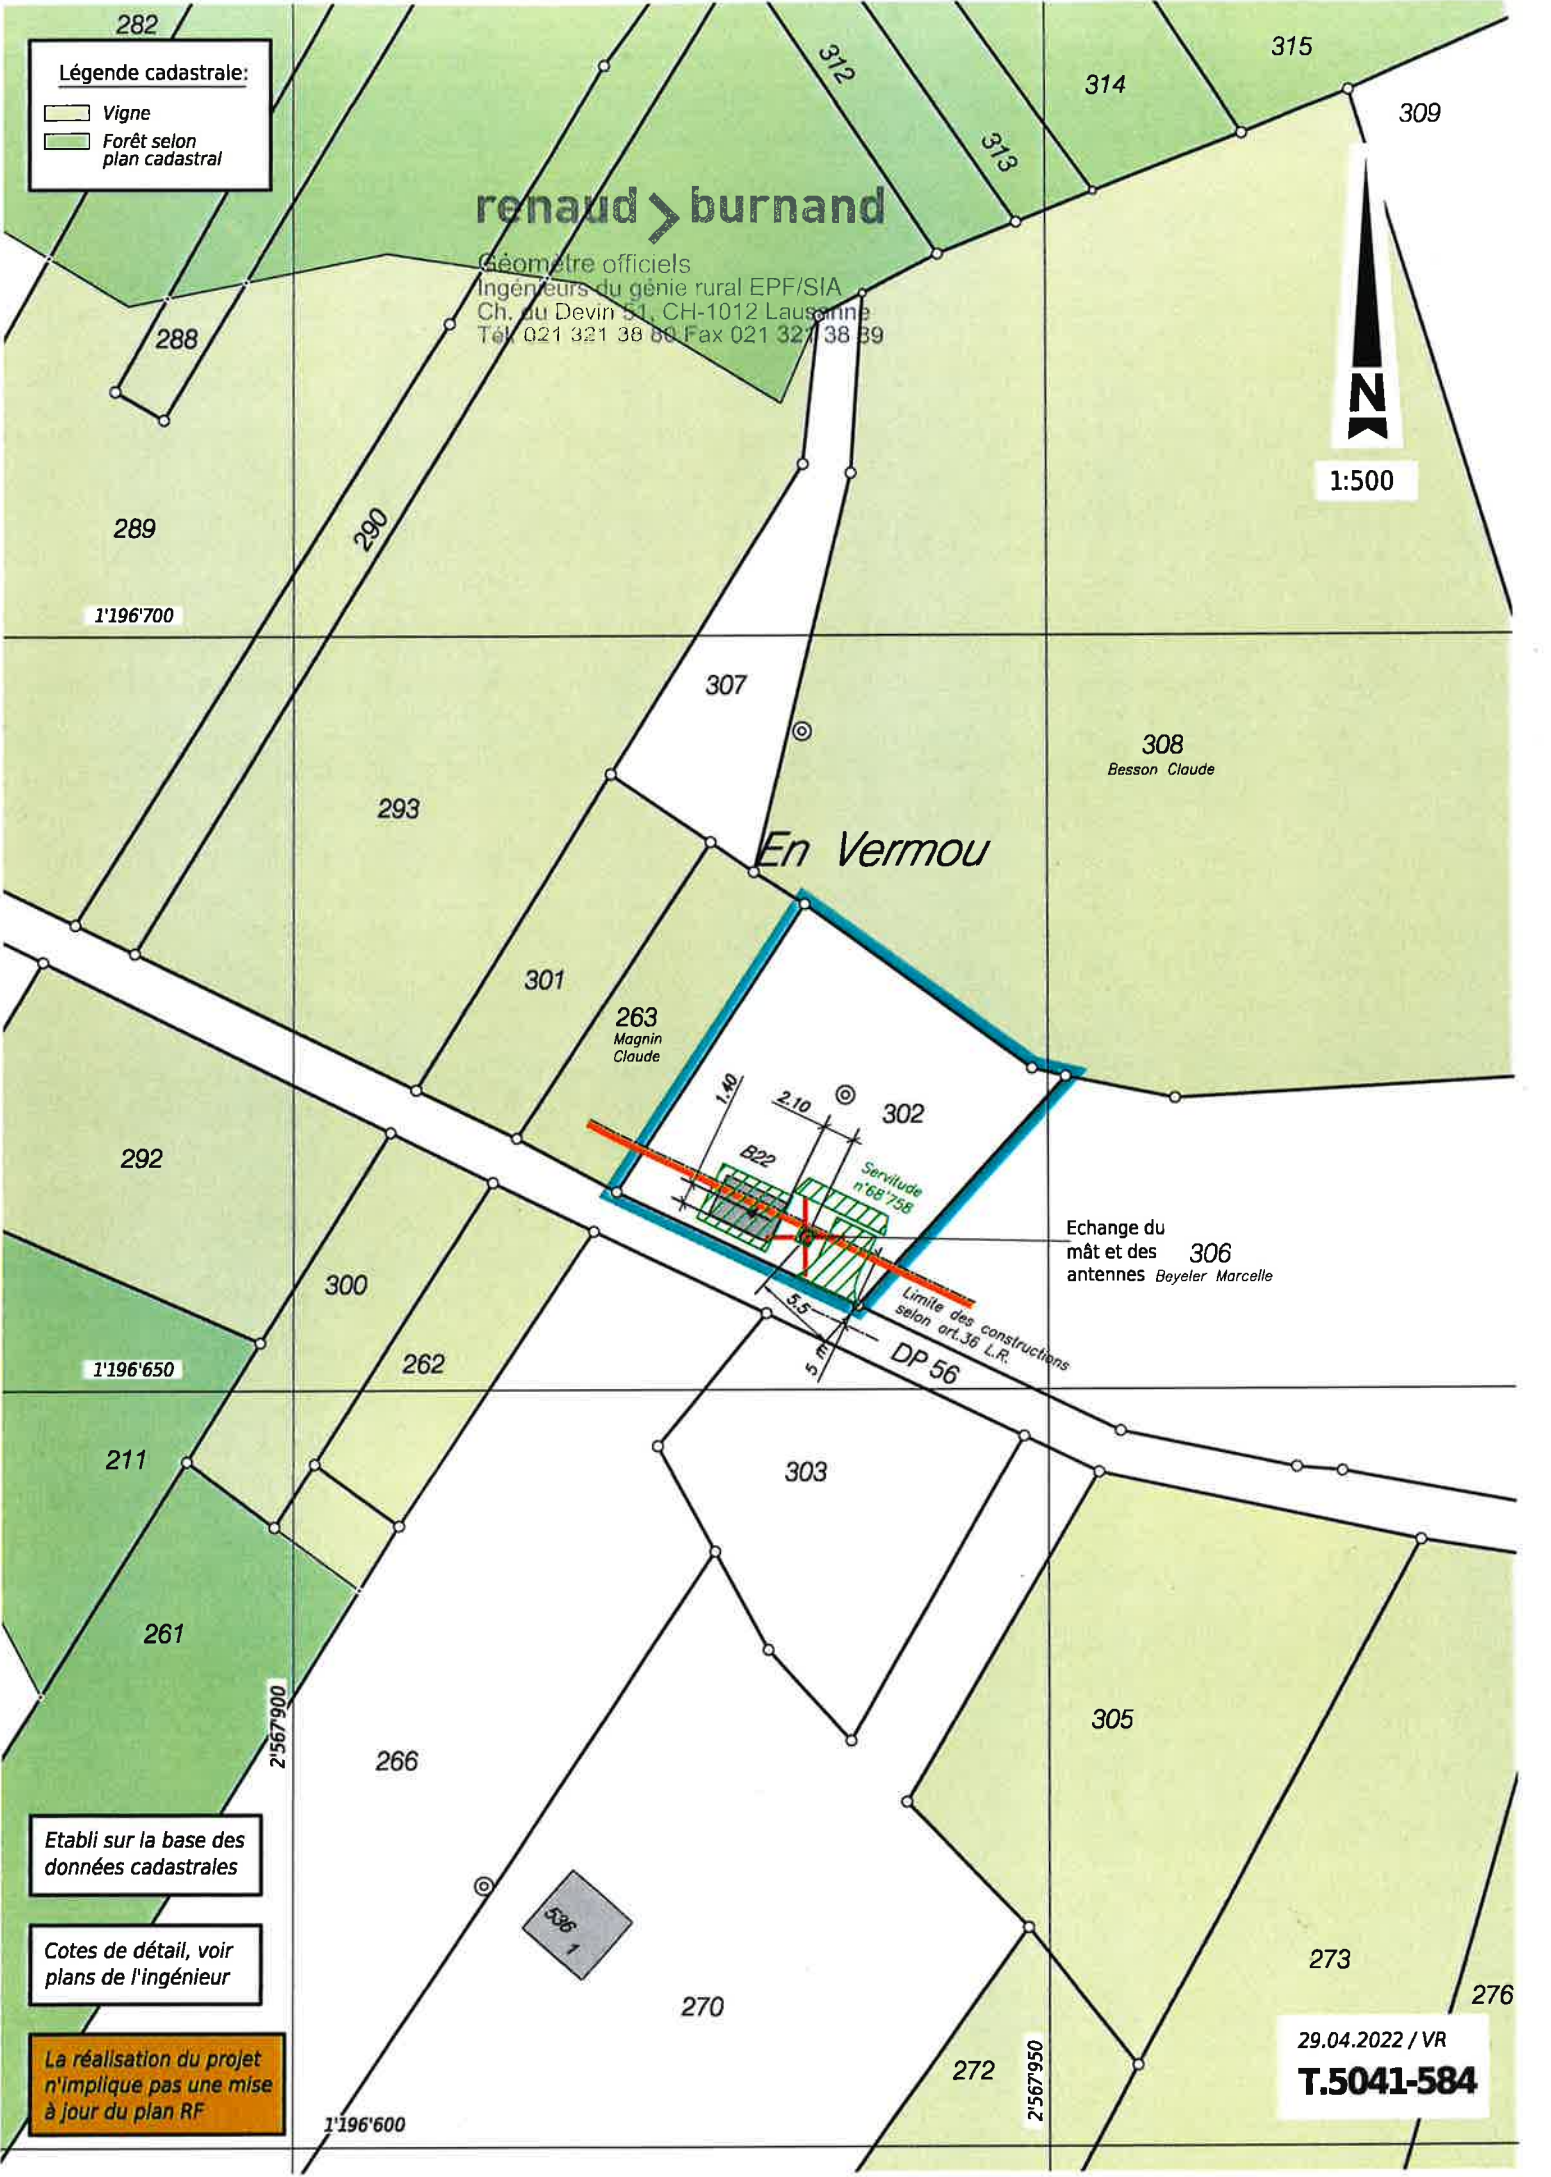

1'196'700

1'196'650

2'567'900

2'567'950

1'196'600

Etabli sur la base des données cadastrales

Cotes de détail, voir plans de l'ingénieur

La réalisation du projet n'implique pas une mise à jour du plan RF

Echange du mât et des antennes Beyeler Marcelle

Limite des constructions selon art.36 L.R.  
 DP 56

29.04.2022 / VR  
**T.5041-584**