

Réf. communale : **2021-108-SG**
No CAMAC : **200518**
Salavaux le 30.09.2021 CAM/epf



AVIS D'ENQUETE

Demande de permis de construire (P)

L'enquête publique est ouverte du **09.10.2021** au **07.11.2021**

Compétence **(ME) Municipale Etat**

| Parcelles | No ECA | Coordonnées (E / N) |
|---|---|------------------------|
| 836 et 829 | | 2568460/1197080 |
| Nom de la commune : | Vully-les-Lacs | |
| Nature des travaux : | Construction nouvelle | |
| Description de l'ouvrage : | Construction d'un abri de voiture, installation d'une pompe à chaleur avec sondes géothermiques et installation d'une cheminée contre la façade ouest du bâtiment | |
| Situation : | Chemin René Grandjean 14, 1585 Bellerive | |
| Note de Recensement Architectural : | | |
| Propriétaires : | DALLMAIER Andrea et Kurt, Erlachstrasse 3, 3012 Berne | |
| Promettant(s) acquéreur(s) : | | |
| Droit(s) distinct(s) et permanent(s) : | | |
| Auteur des plans : | GOTHAM DESIGN STUDIO AG, M. JOST KUTTER , Gurtenbrauerei 37, 3084 Wabern | |
| Demande de dérogation : | -- | |
| Particularité(s) : | | |

Commune de Vully-les-Lacs

Plan: 1
1:500

Zone de village A

Secteurs de protection des eaux: üB

"A Bellerive "

E: 2'568'460 N: 1'197'080

Plan pour mise à l'enquête

Couvert, sondes géothermiques et cheminée


Parc. 829 Surface: 751 m²

Propriétaire: Dallmaier Kurt

Parc. 836 Surface: 1'519 m²

Propriétaires: Dallmaier Andrea et Dallmaier Kurt

Architecte:

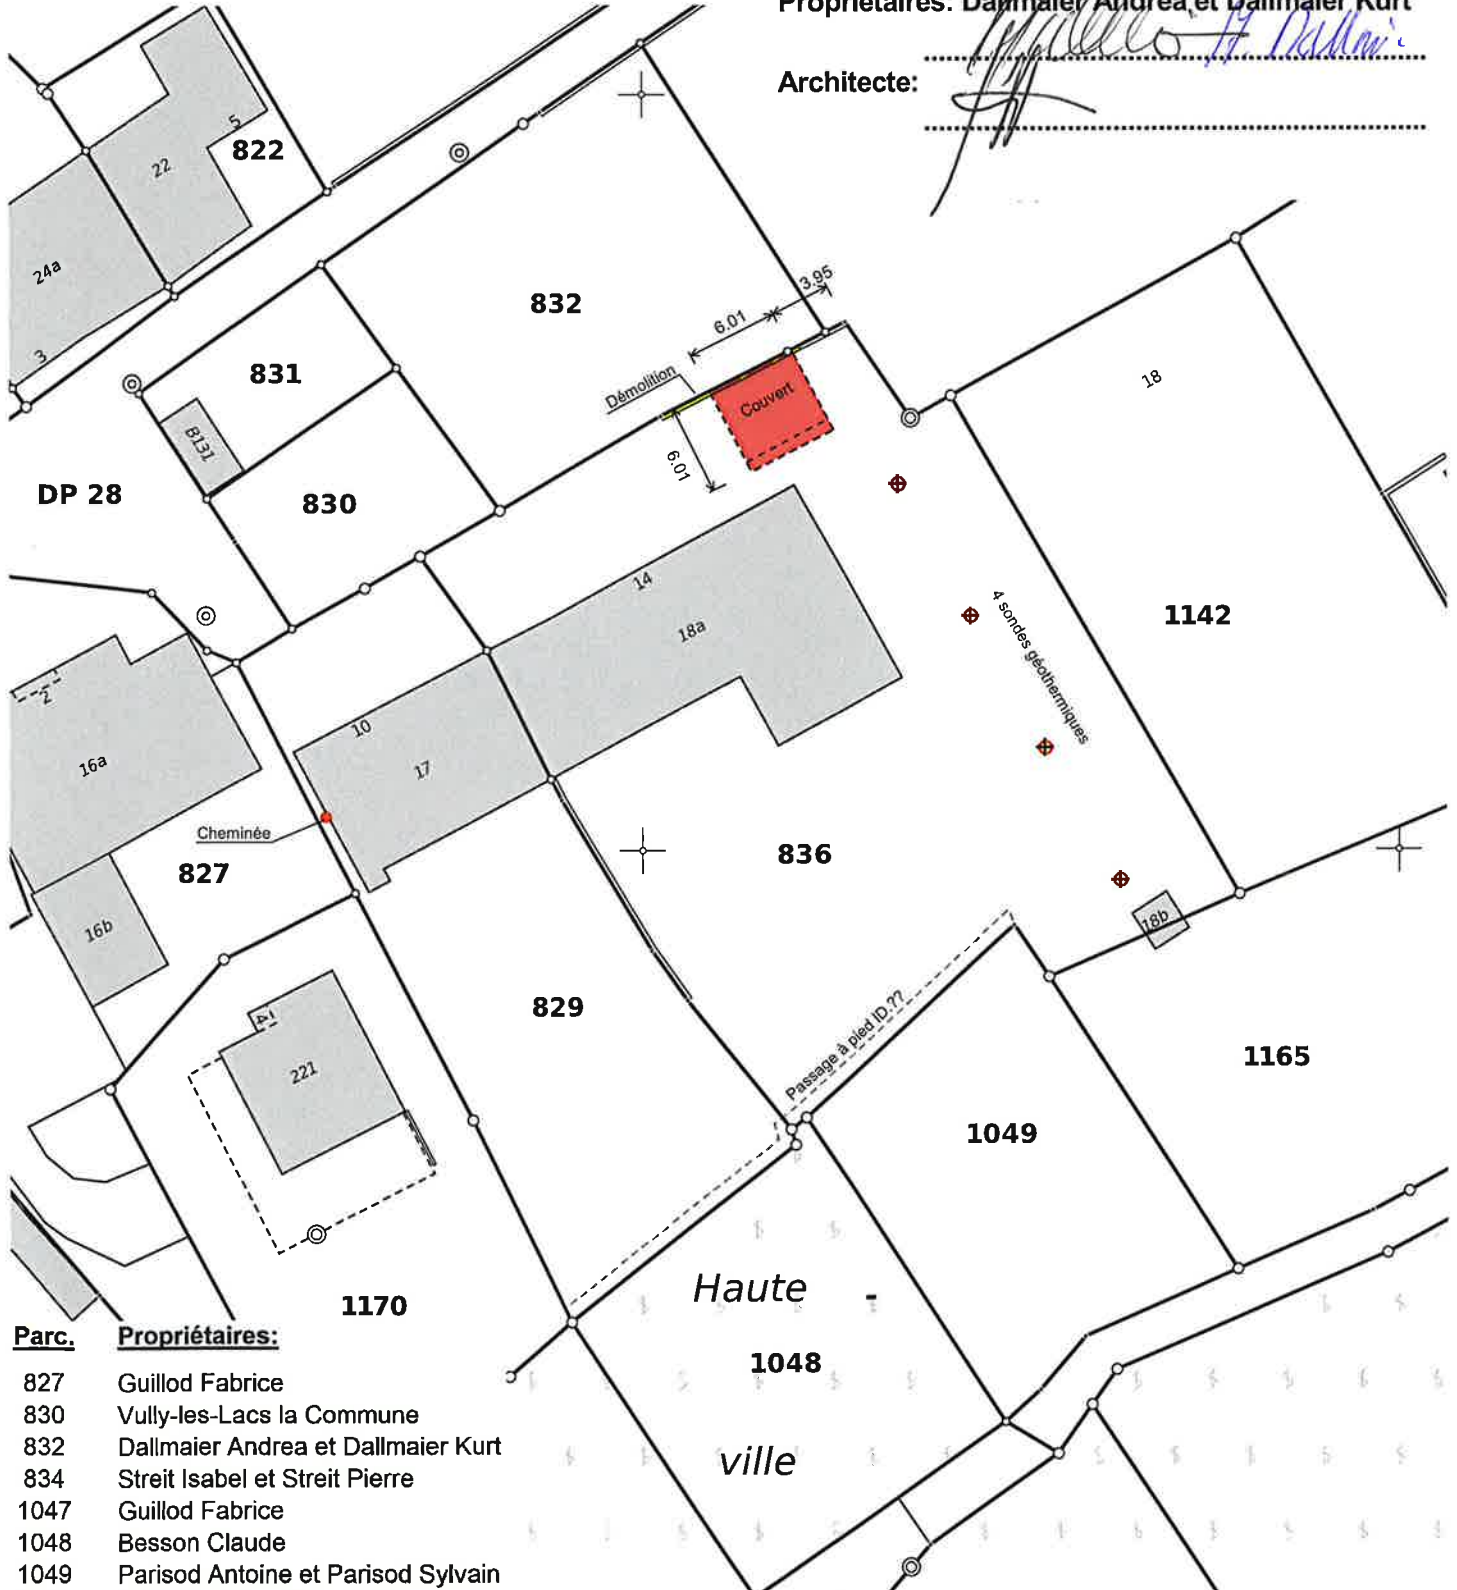

| Parc. | Propriétaires: |
|-------|------------------------------------|
| 827 | Guillod Fabrice |
| 830 | Vully-les-Lacs la Commune |
| 832 | Dallmaier Andrea et Dallmaier Kurt |
| 834 | Streit Isabel et Streit Pierre |
| 1047 | Guillod Fabrice |
| 1048 | Besson Claude |
| 1049 | Parisod Antoine et Parisod Sylvain |
| 1142 | Bovet André et Bovet Léa |
| 1165 | Bovet André et Bovet Léa |
| 1170 | Guillod Fabrice |

Déposé à l'enquête publique

du 09 OCT. 2021 au 07 NOV. 2021

No.d'aut. 023/21.05.25./000

Morat, le 25.05.2021
M_3993

Légende: www.cadastr.ch/legende

GEOPLANING

GeoPlaning Murten - Morat AG www.geoplaning.ch
Bernstrasse 30 3280 Murten 026 672 98 88