

Réf. communale : **2024-127**
No CAMAC : **234615**
Salavaux le : 18.11.2024 CAM/sgo



AVIS D'ENQUETE

Demande de permis de construire (P)

L'enquête publique est ouverte du **23.11.2024** au **22.12.2024**
Compétence **(ME) Municipale Etat**

Parcelle(s)	No ECA	Coordonnées (E / N)
829 836	18a 17	2568450/1197060
Nom de la commune :	Vully-les-Lacs	
Nature des travaux :	Transformation(s)	
Description de l'ouvrage :	Aménagement d'un grenier en appartement	
Situation :	Chemin René Grandjean 10 et 14, 1585 Bellerive	
Note de Recensement Architectural :	4 4	
Propriétaire(s) :	DALLMAIER Andrea & Kurt	
Promettant(s) acquéreur(s) :	:	
Droit(s) distinct(s) et permanent(s) :		
Auteur(s) des plans :	LUKAS SCHMUTZ TKS ARCHITEKTEN AG	
Demande de dérogation :	--	
Particularité(s) :		

Commune de Vully-les-Lacs

Plan pour mise à l'enquête

Plan: 1

1:500

Zone de village A

Secteurs de protection des eaux: ÜB

"Chemin René Grandjean 14"

E: 2'568'450 N: 1'197'060

Aménagement d'un grenier en appartement


Parc. 836

Surface: 1'519 m²

Propriétaires: Dallmaier Andrea (Stöck) et
Dallmaier Kurt

Architecte:

J. Dallmaier
J. Dallmaier

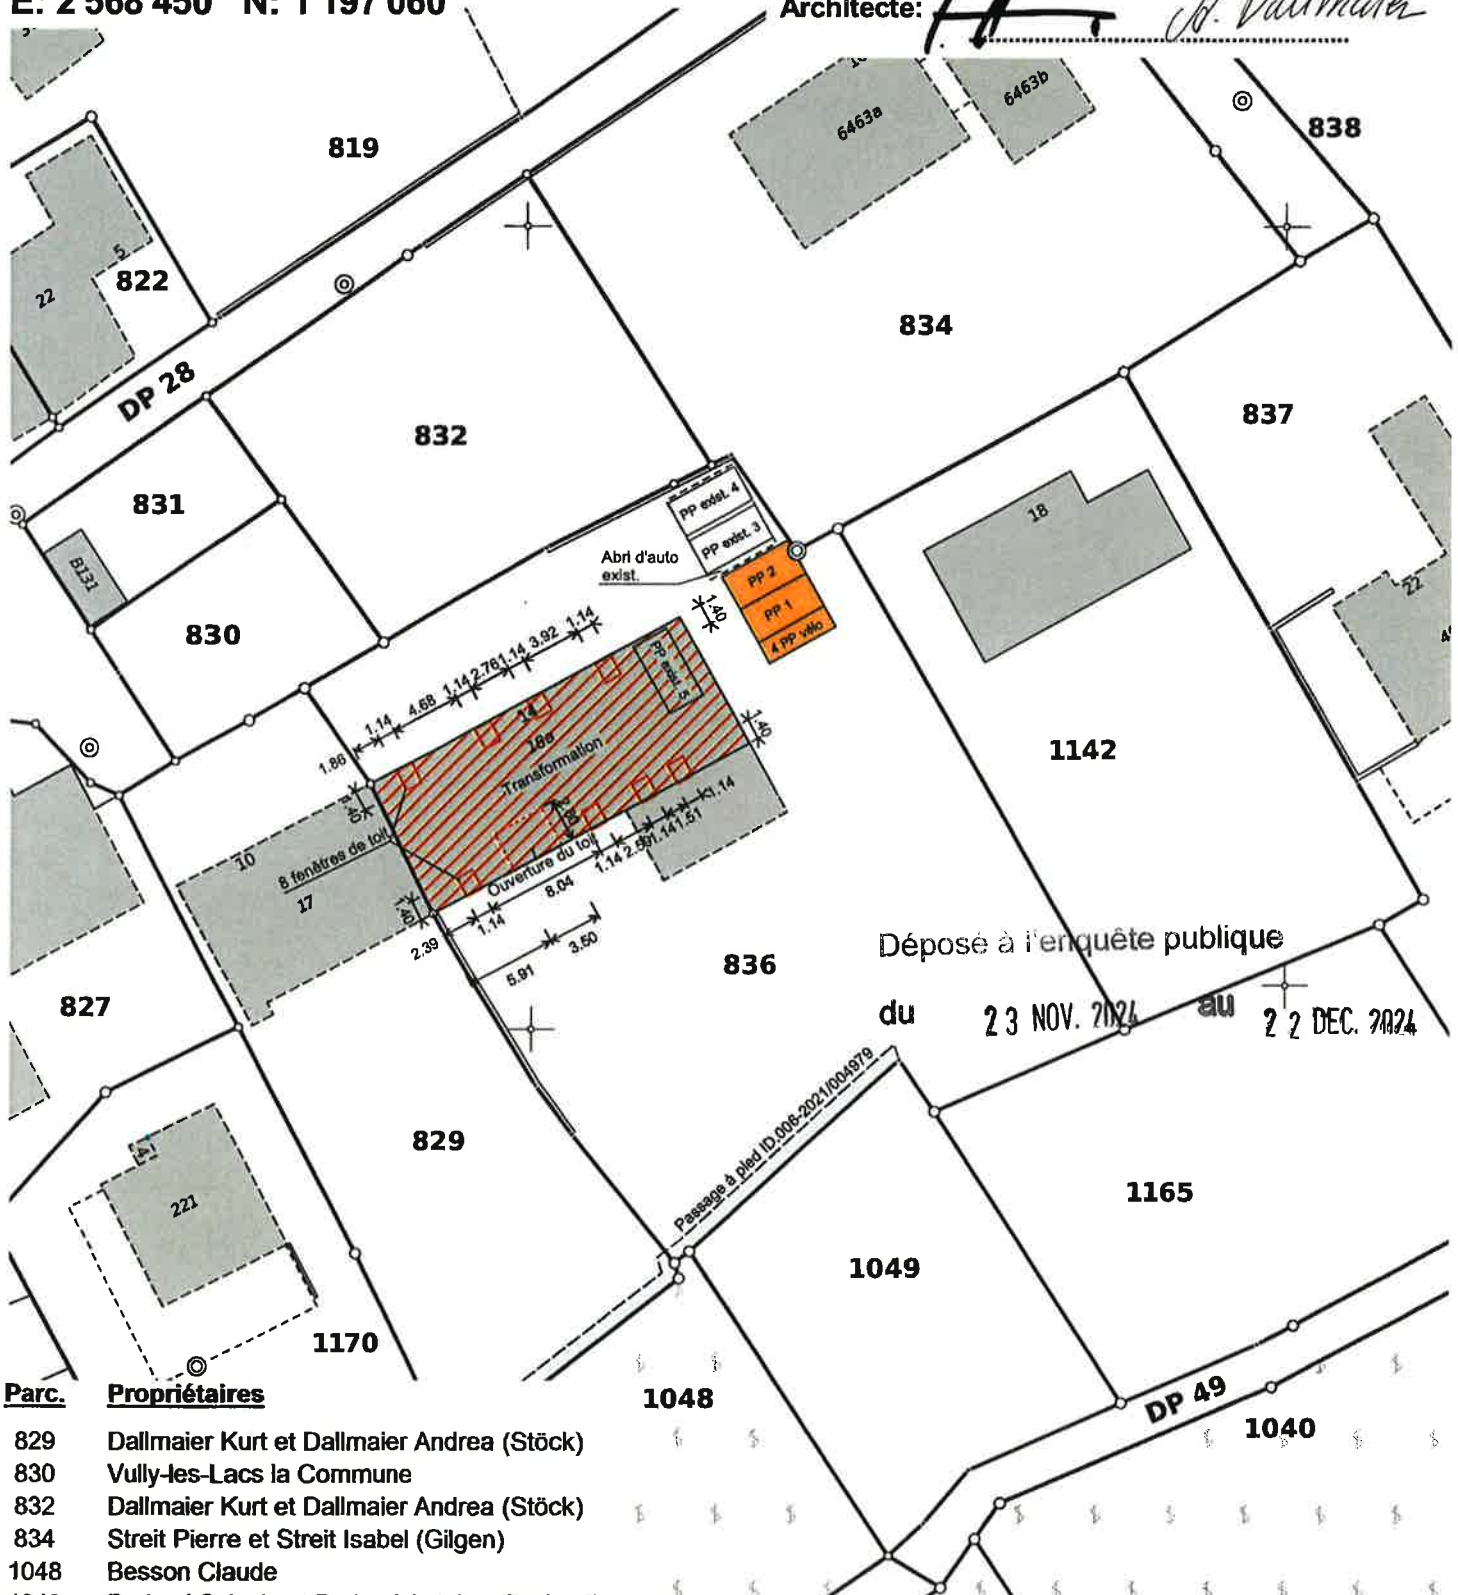

Déposé à l'enquête publique

du 23 NOV. 2024 au 22 DEC. 2024

Parc.	Propriétaires
829	Dallmaier Kurt et Dallmaier Andrea (Stöck)
830	Vully-les-Lacs la Commune
832	Dallmaier Kurt et Dallmaier Andrea (Stöck)
834	Streit Pierre et Streit Isabel (Gilgen)
1048	Besson Claude
1049	Parisod Sylvain et Parisod Antoine (Parisod)
1142	Bovet André et Bovet Léa (Tombez)
1165	Bovet André et Bovet Léa (Tombez)

Morat, le 14.10.2024
M_6116

Etabli sur la base des données cadastrales
La réalisation du projet n'implique pas de mise à jour du plan DC

GEOPLANING

GeoPlaning Murten - Morat AG www.geoplaning.ch
Bernstrasse 30 3280 Murten 026 672 98 88

Marcus Keller