

Réf. communale : **2022-111-SG**
No CAMAC : **214361**
Salavaux le : 26.09.2022 CAM/sgo



AVIS D'ENQUETE

Demande de permis de construire (P)

L'enquête publique est ouverte du **01.10.2022** au **30.10.2022**

Compétence **(ME) Municipale Etat**

Parcelle(s)	No ECA	Coordonnées (E / N)
422	662 350	2568920/1197240

Nom de la commune : Vully-les-Lacs

Nature des travaux : Rénovation totale

Description de l'ouvrage : Aménagement, isolation par l'extérieur, agrandissement des fenêtres, agrandissement du séjour et verrière, remplacement chauffage par une pompe à chaleur, air-eau avec unité extérieure, terrasses non chauffées, nouveaux vitrages.

Situation : Impasse des Cerisiers 28, 1585 Bellerive

Note de Recensement Architectural :

Propriétaire(s) : LIECHTI Thomas, Impasse des Cerisiers 28,
1585 Bellerive

Promettant(s) acquéreur(s) : :

Droit(s) distinct(s) et permanent(s) :

Auteur(s) des plans : STEFAN LOBSIGER STEFAN LOBSIGER GMBH
ARCHITEKT HTL

Demande de dérogation : Exception inférieure de 2m à la distance à la limite de 4m
Demande de droit de superficie rapprochée réciproque,
selon le document complémentaire ci-joint Octroi du droit de superficie rapprochée.

Particularité(s) :

Commune de Vully-les-Lacs

Plan pour mise à l'enquête

Plan: 5

1:500

Zone d'habitations familiales

Secteurs de protection des eaux: Au

Impasse des Cerisiers 28"

E: 2'568'920 N: 1'197'240

Transformation et agrandissement +
couverts et PAC


Parc. 422

Surface: 1'001 m²

Propriétaire: Liechti Thomas

Architecte:

24.8.2022

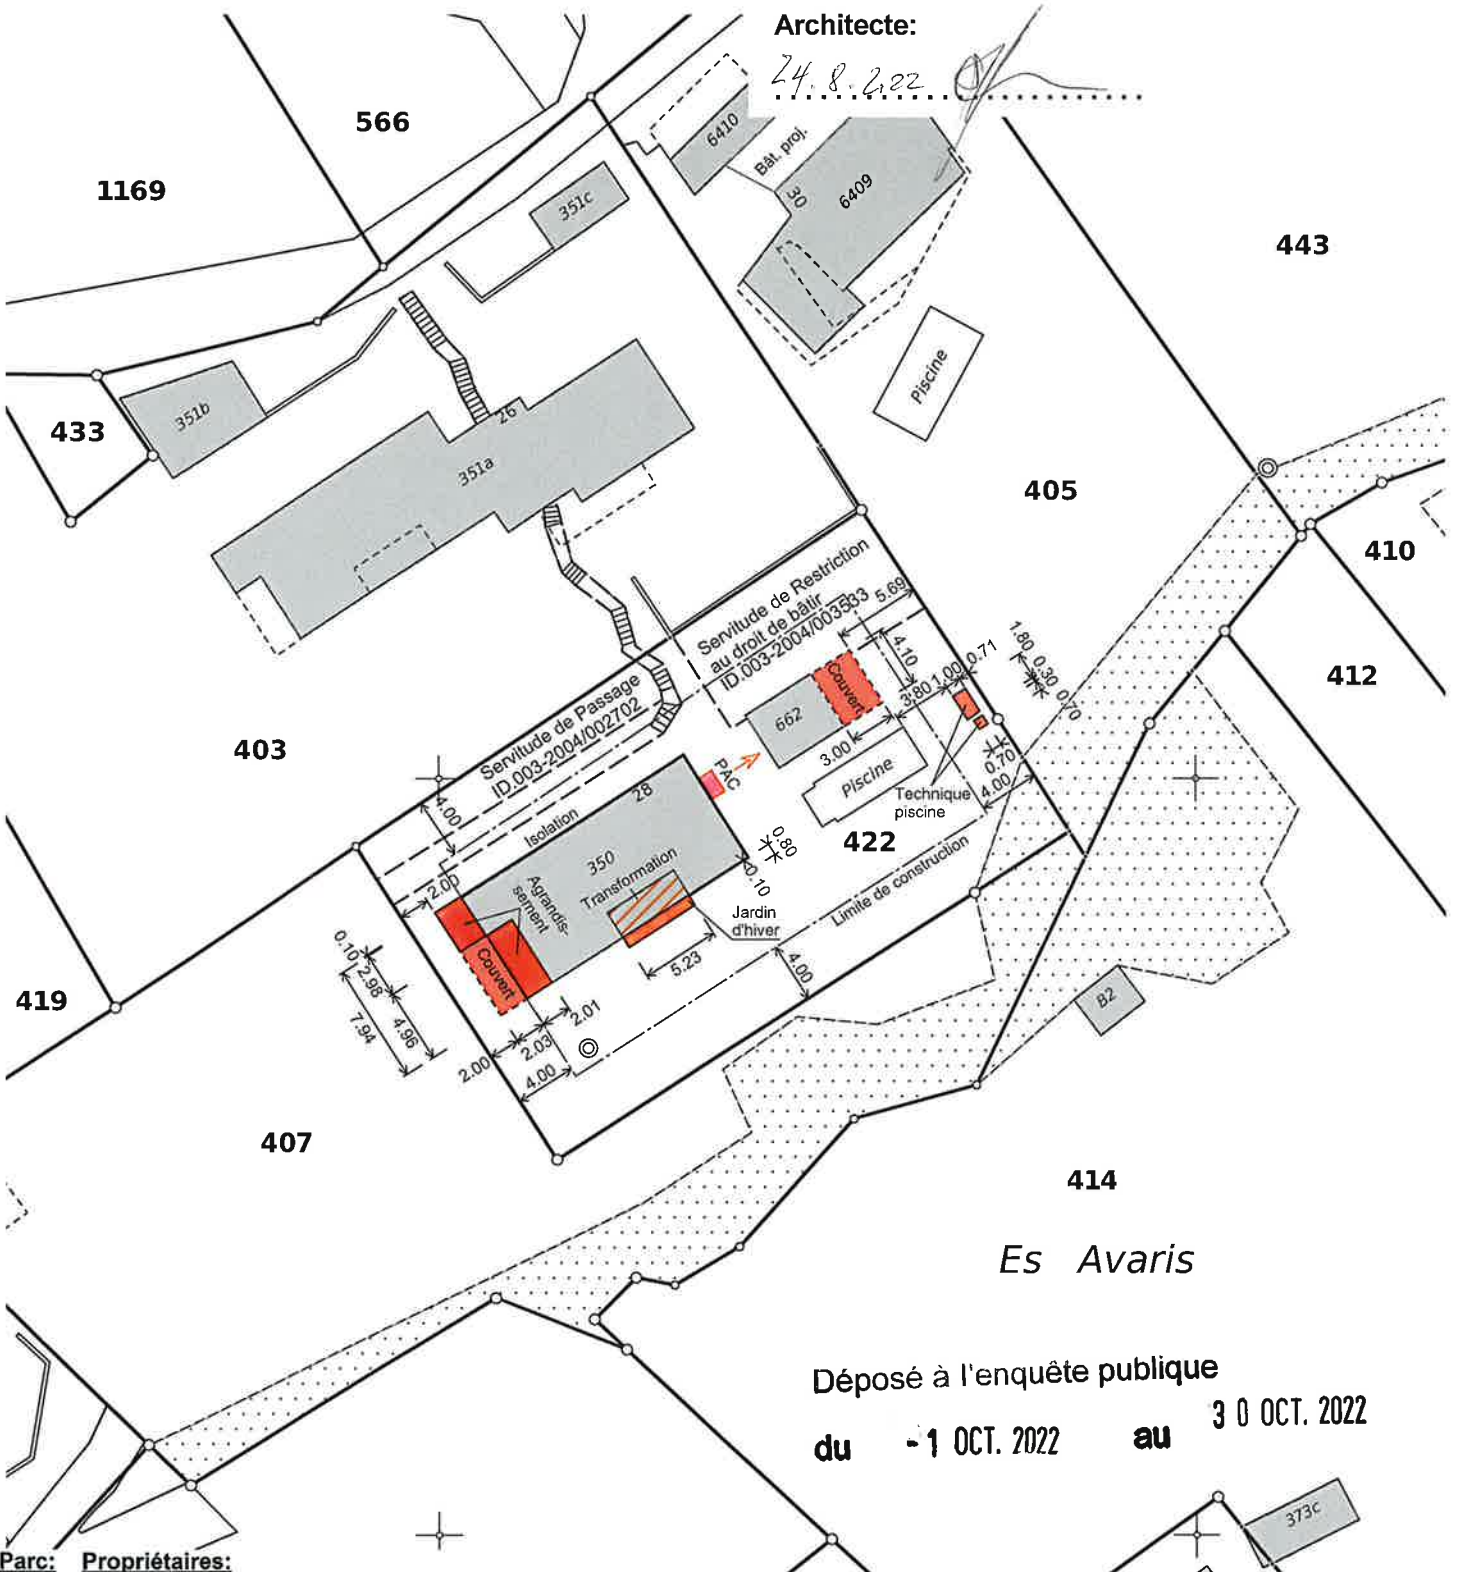

Es Avaris

Déposé à l'enquête publique

du -1 OCT. 2022

au

30 OCT. 2022

Parc: Propriétaires:

403 Leonardi Ursula (Zumstein)

405 Pedrazzoli Alexandra (Zehnder) et Pedrazzoli Patric

407 Brechtbühl Hans et Brechtbühl Anita (Wälti)

Morat, le 23.08.2022

M_4757

Etabli sur la base des données cadastrales
Le réalisation du projet implique une mise à jour du plan RF

GEOPLANING

GeoPlanIng Murten - Morat AG www.geoplaning.ch
Bernstrasse 30 3280 Murten 026 672 98 88

P.O. Liechti