

Réf. communale : **2022-074-SG**
No CAMAC : **208551**
Salavaux le 22.06.2022 CAM/epf



AVIS D'ENQUETE

Demande de permis de construire (P)

L'enquête publique est ouverte du **29.06.2022** au **28.07.2022**


Compétence (ME) Municipale Etat

Parcelle	No ECA	Coordonnées (E / N)
813	1	2568277/1196935
Nom de la commune :	Vully-les-Lacs	
Nature des travaux :	Changement ou nouvelle destination des locaux	
Description de l'ouvrage :	Changement d'affectation des locaux : création d'un espace culturel	
Situation :	Chemin de la Plantaz 9, 1585 Bellerive	
Note de Recensement Architectural :	4	
Propriétaires :	MONNEY Joseph, Route de la Gruyère 146, 1733 Treyvaux	
Promettant(s) acquéreur(s) :		
Droit(s) distinct(s) et permanent(s) :		
Auteur des plans :	ATELIER WP, Mme PRIN Justine	
Demande de dérogation :	--	
Particularité(s) :		

Commune de Vully-les-Lacs
Plan 2
1:500
Zone de village B
Secteur de protection des eaux: üB
Coord.: 2'568'277 / 1'196'935

Plan pour mise à l'enquête
Changement d'affectation des locaux :
création d'un espace culturel
Parcelle 813, 282 m2.
Propriétaire : Monney Joseph

Bellerive - Chemin de la Plantaz 9

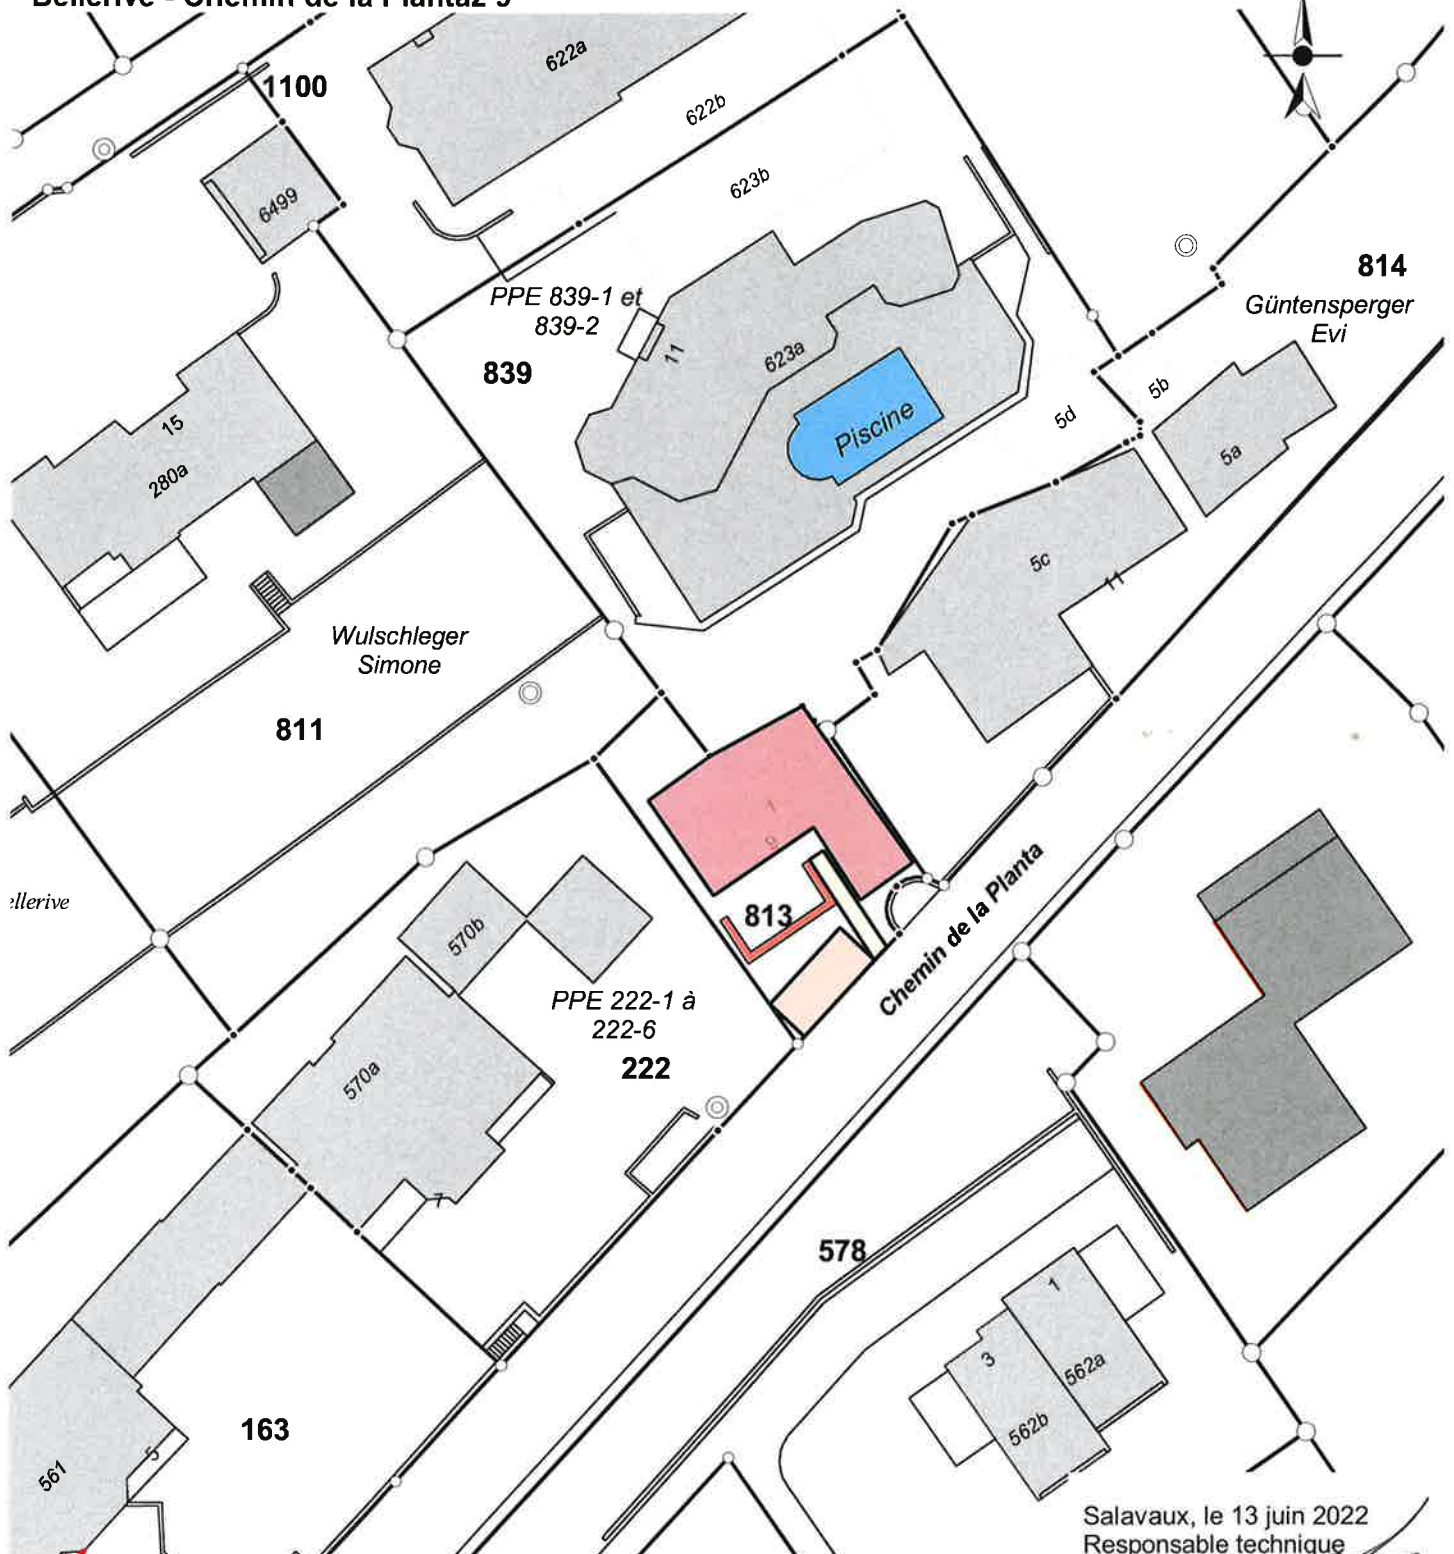

Salavaux, le 13 juin 2022
Responsable technique
Claude Amiet
Route d'Avenches 11
1585 Salavaux

Etabli sur la base des données cadastrales
La réalisation du projet implique une mise à jour du plan RF