

Réf. communale : **2021-046-SG**  
No CAMAC : **202291**  
Salavaux le 31.05.2021 CAM/epf



## AVIS D'ENQUETE

Demande de permis de construire (P)


L'enquête publique est ouverte du **05.06.2021** au **04.07.2021**

Compétence **(ME) Municipale Etat**

Parcelle(s)	No ECA	Coordonnées (E / N)
780	476a 476b	2569045/1197415
<b>Nom de la commune :</b>	Vully-les-Lacs	
<b>Nature des travaux :</b>	Construction nouvelle	
<b>Description de l'ouvrage :</b>	Pose d'un gabion autour d'une douche existante au jardin	
<b>Situation :</b>	Impasse des Cerisiers 45, 1585 Bellerive	
<b>Note de Recensement Architectural :</b>		
<b>Propriétaire :</b>	SPIRIG Carol, Impasse des Cerisiers 45, 1585 Bellerive	
<b>Promettant(s) acquéreur(s) :</b>	--	
<b>Droit(s) distinct(s) et permanent(s) :</b>		
<b>Auteur des plans :</b>	TSCHOFEN Michael, Dorfstrasse 11k, 3324 Hindelbank	
<b>Demande de dérogation :</b>	--	
<b>Particularité(s) :</b>		

Echelle : 1:500

# La Fin des Cerisiers

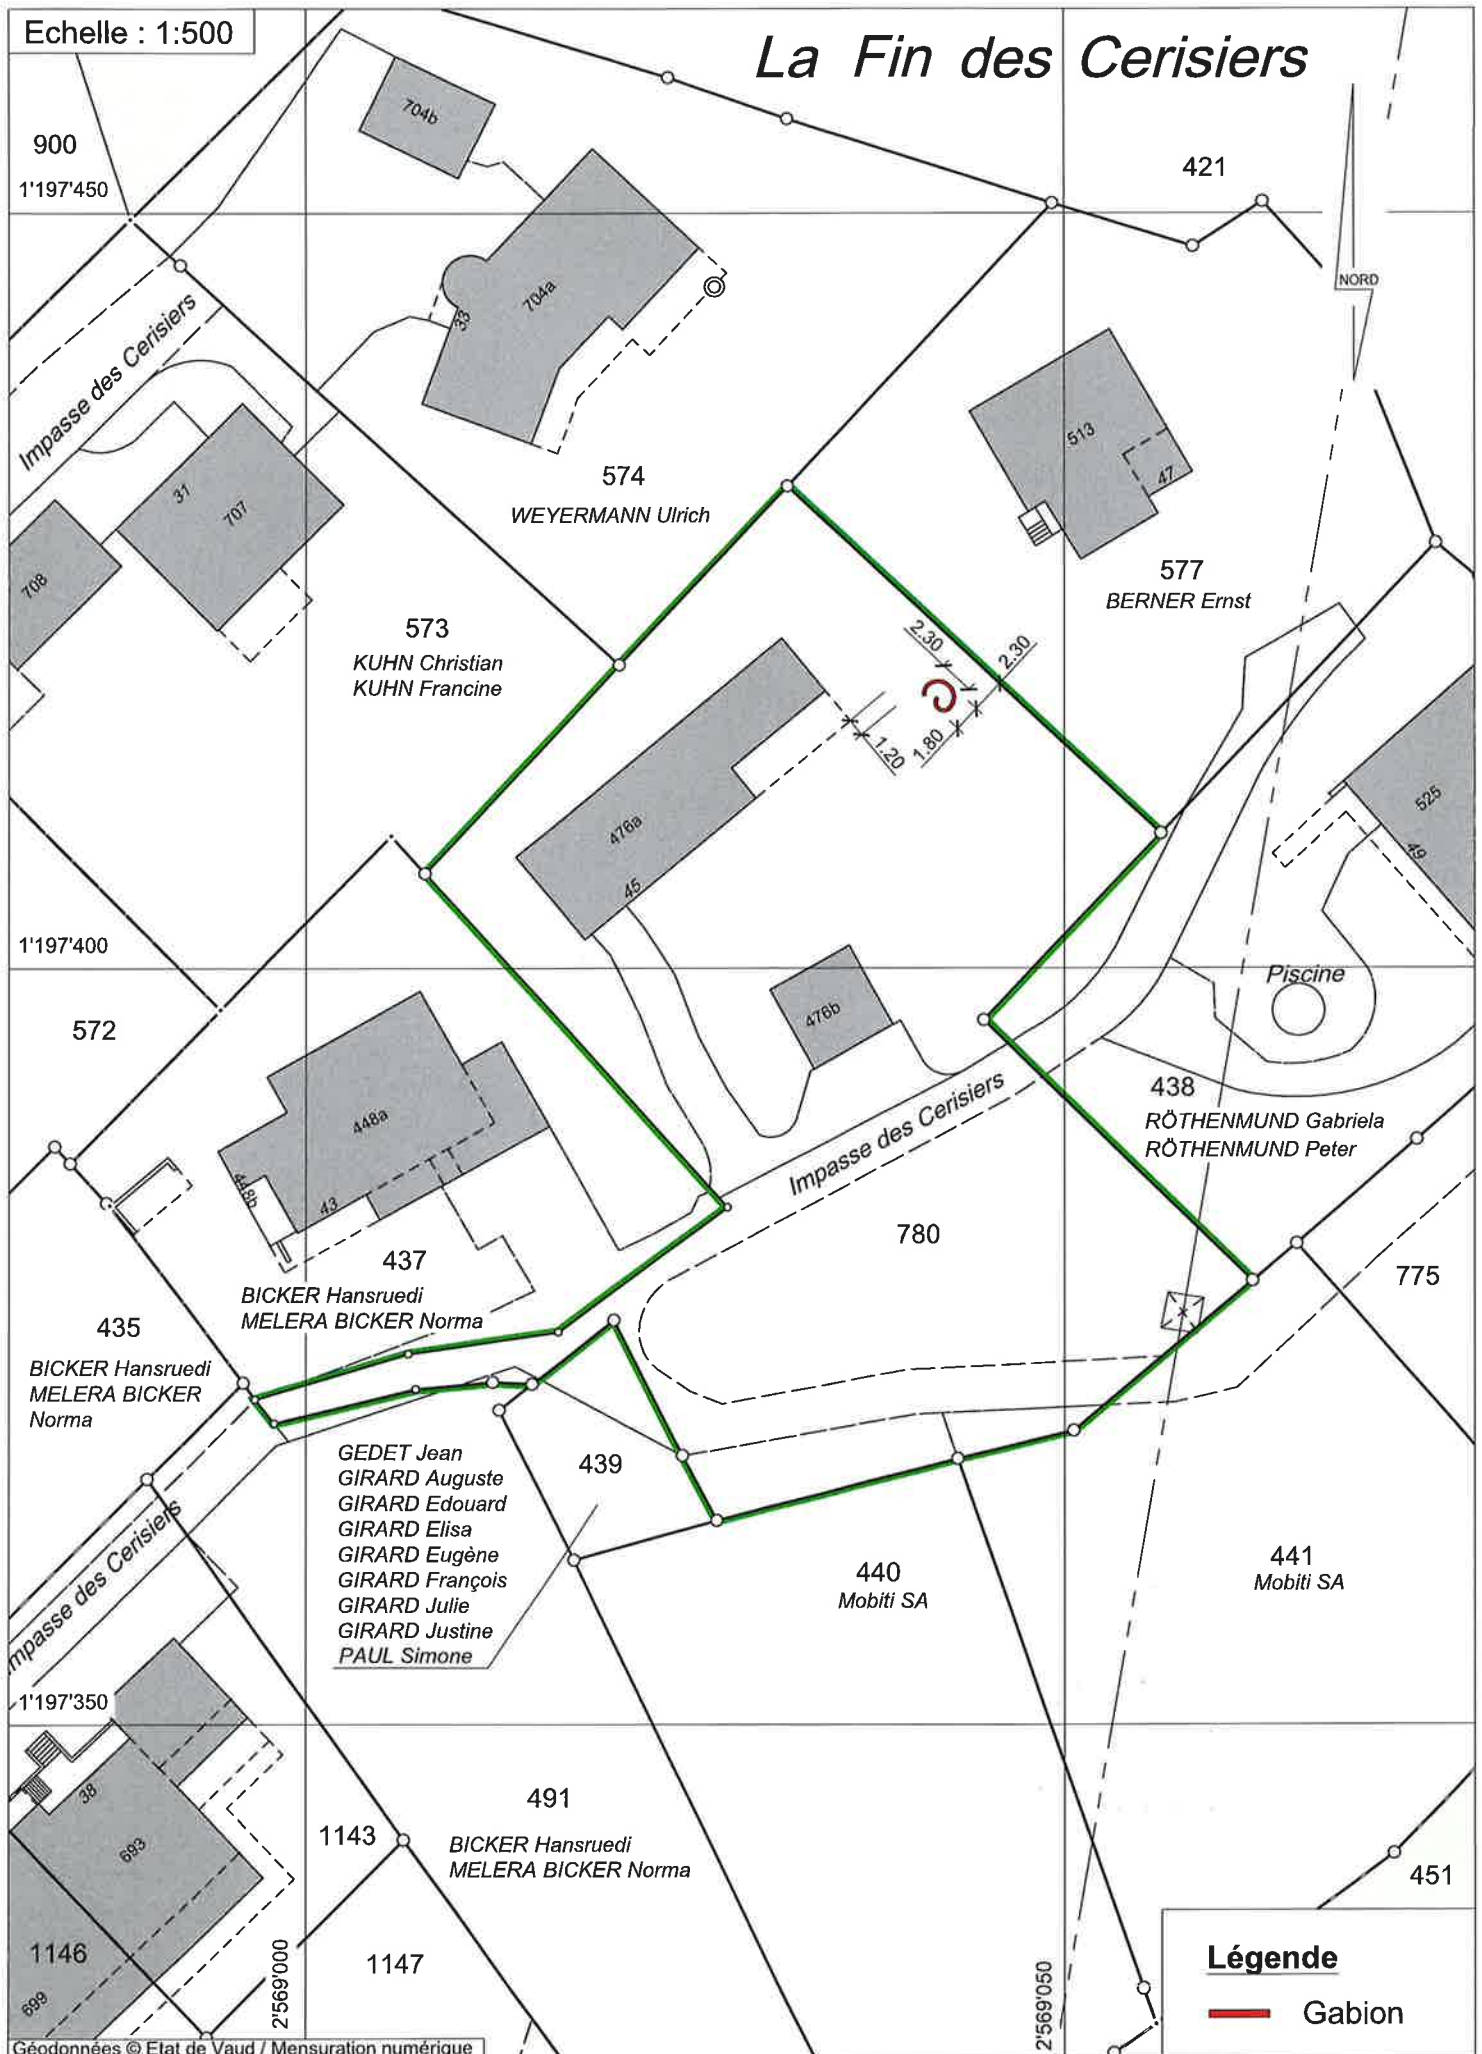

Géodonnées © Etat de Vaud / Mensuration numérique

Remarque: - La réalisation du projet n'implique pas une mise à jour du plan du Registre Foncier