




AVIS D'ENQUETE

Demande de permis de construire (P)

L'enquête publique est ouverte du **26.04.2025** au **25.05.2025**

Compétence (ME) Municipale Etat

Parcelle(s)	No ECA	Coordonnées (E / N)
583	657a	2568270/1196820
Nom de la commune :	Vully-les-Lacs	
Nature des travaux :	Adjonction	
Description de l'ouvrage :	Construction d'un jardin d'hiver et d'une fenêtre de toiture	
Situation :	Impasse des Chuardes 11 - 1585 Bellerive	
Note de Recensement Architectural :	0	
Propriétaire(s) :	VON ROHR Monique	
Promettant(s) acquéreur(s) :	:	
Droit(s) distinct(s) et permanent(s) :	TCHEREVATCH Mireille Christiane	
Auteur(s) des plans :	SCHÜLÉ HENRI ATELIER D'ARCHITECTURE FERNAND CORMINBOEUF	
Demande de dérogation :	Distance à la limite selon art. 20 du règlement communal sur le plan général d'affectation et la police de construction	
Particularité(s) :		

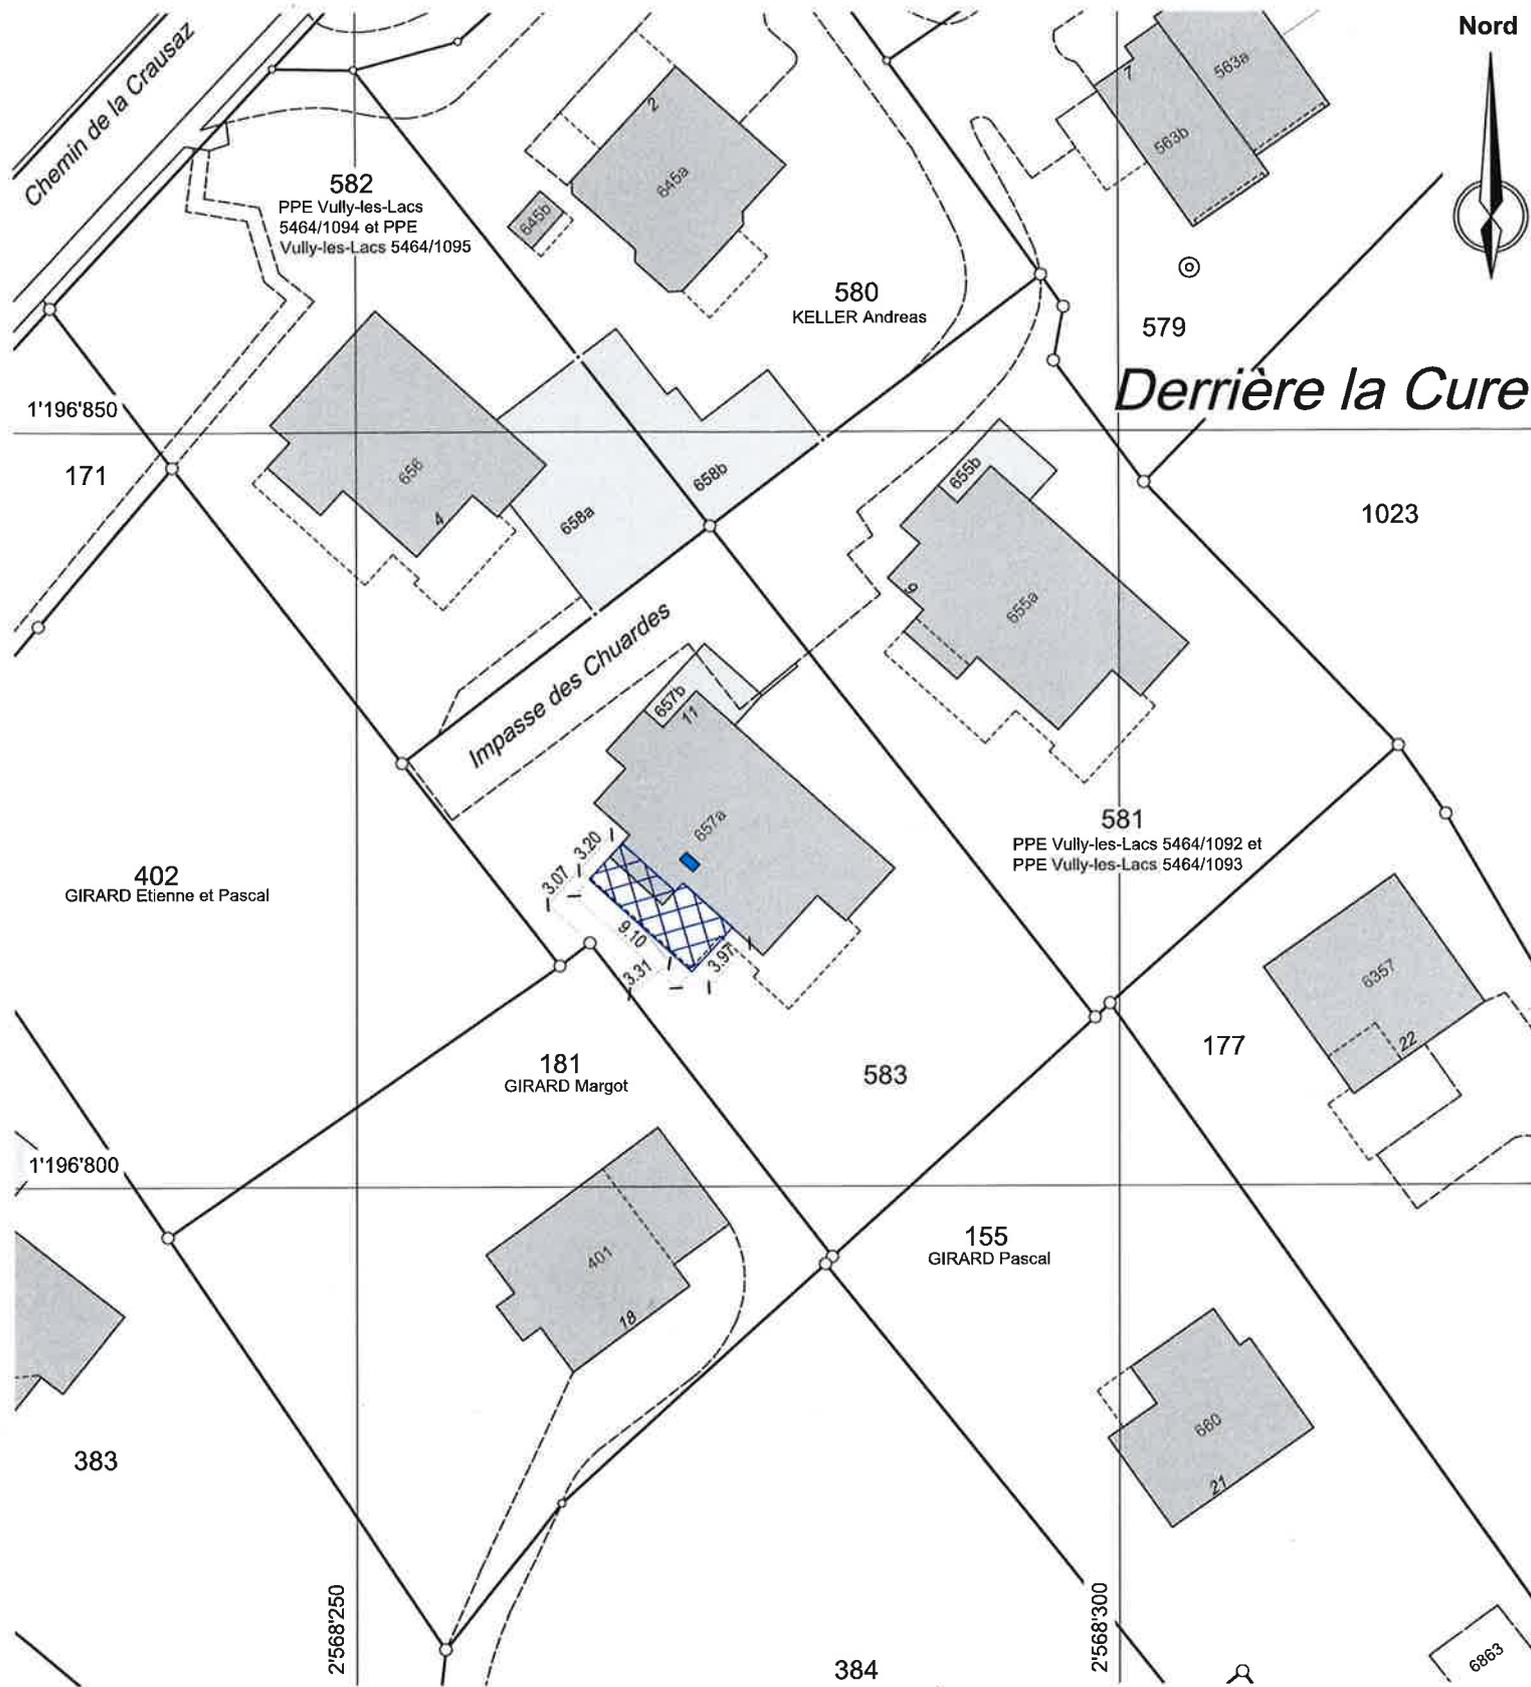

Servitude(s) existante(s) / * concernées par le projet

- n°003-65576 (D) Usage d'abris de protection civile (ID.003-2004/000273)
- n°003-67931 (C / D) Passage à pied et tous véhicules (ID.003-2004/000274)
- n°003-76641 (D) Passage à pied et pour tous véhicules (ID.003-2004/000275)
- n°003-76887 (C) Usage de place de parc extérieure (ID.003-2004/001897)
- n°003-76888 (C) Usage de place de parc extérieure (ID.003-2004/001898)

Légende

-  Jardin d'hiver
-  Velux (118cm x 66cm)