

Réf. communale : **2024-116**
No CAMAC : **232202**
Salavaux le 08.10.2024 CAM/epf



AVIS D'ENQUETE

Demande de permis de construire (P)

L'enquête publique est ouverte du **16.10.2024** au **14.11.2024**

Compétence **(ME) Municipale Etat**

Parcelle
2074

No ECA
1062a

Coordonnées (E / N)
2564925/1197240

Nom de la commune : Vully-les-Lacs

Nature des travaux : Agrandissement

Description de l'ouvrage : Agrandissement de deux appartements et transformation d'un couvert

Situation : Route de la Croix 26, 1589 Chabrey

Note de Recensement Architectural : 4

Propriétaires :
ALTHAUS Arlette
BONJOUR Janine
VESSAZ SHAW Anne-Lise

Promettant(s) acquéreur(s) :

Droit(s) distinct(s) et permanent(s) :

Auteur des plans : ATELIER D'ARCHITECTURE "LA MOLLIÈRE"

Demande de dérogation : --

Particularité(s) :


Echelle : 1:500

1'197'300

1'197'250

1'197'200

Géodonnées © Etat de Vaud / Mensuration semi-numérique numérisée

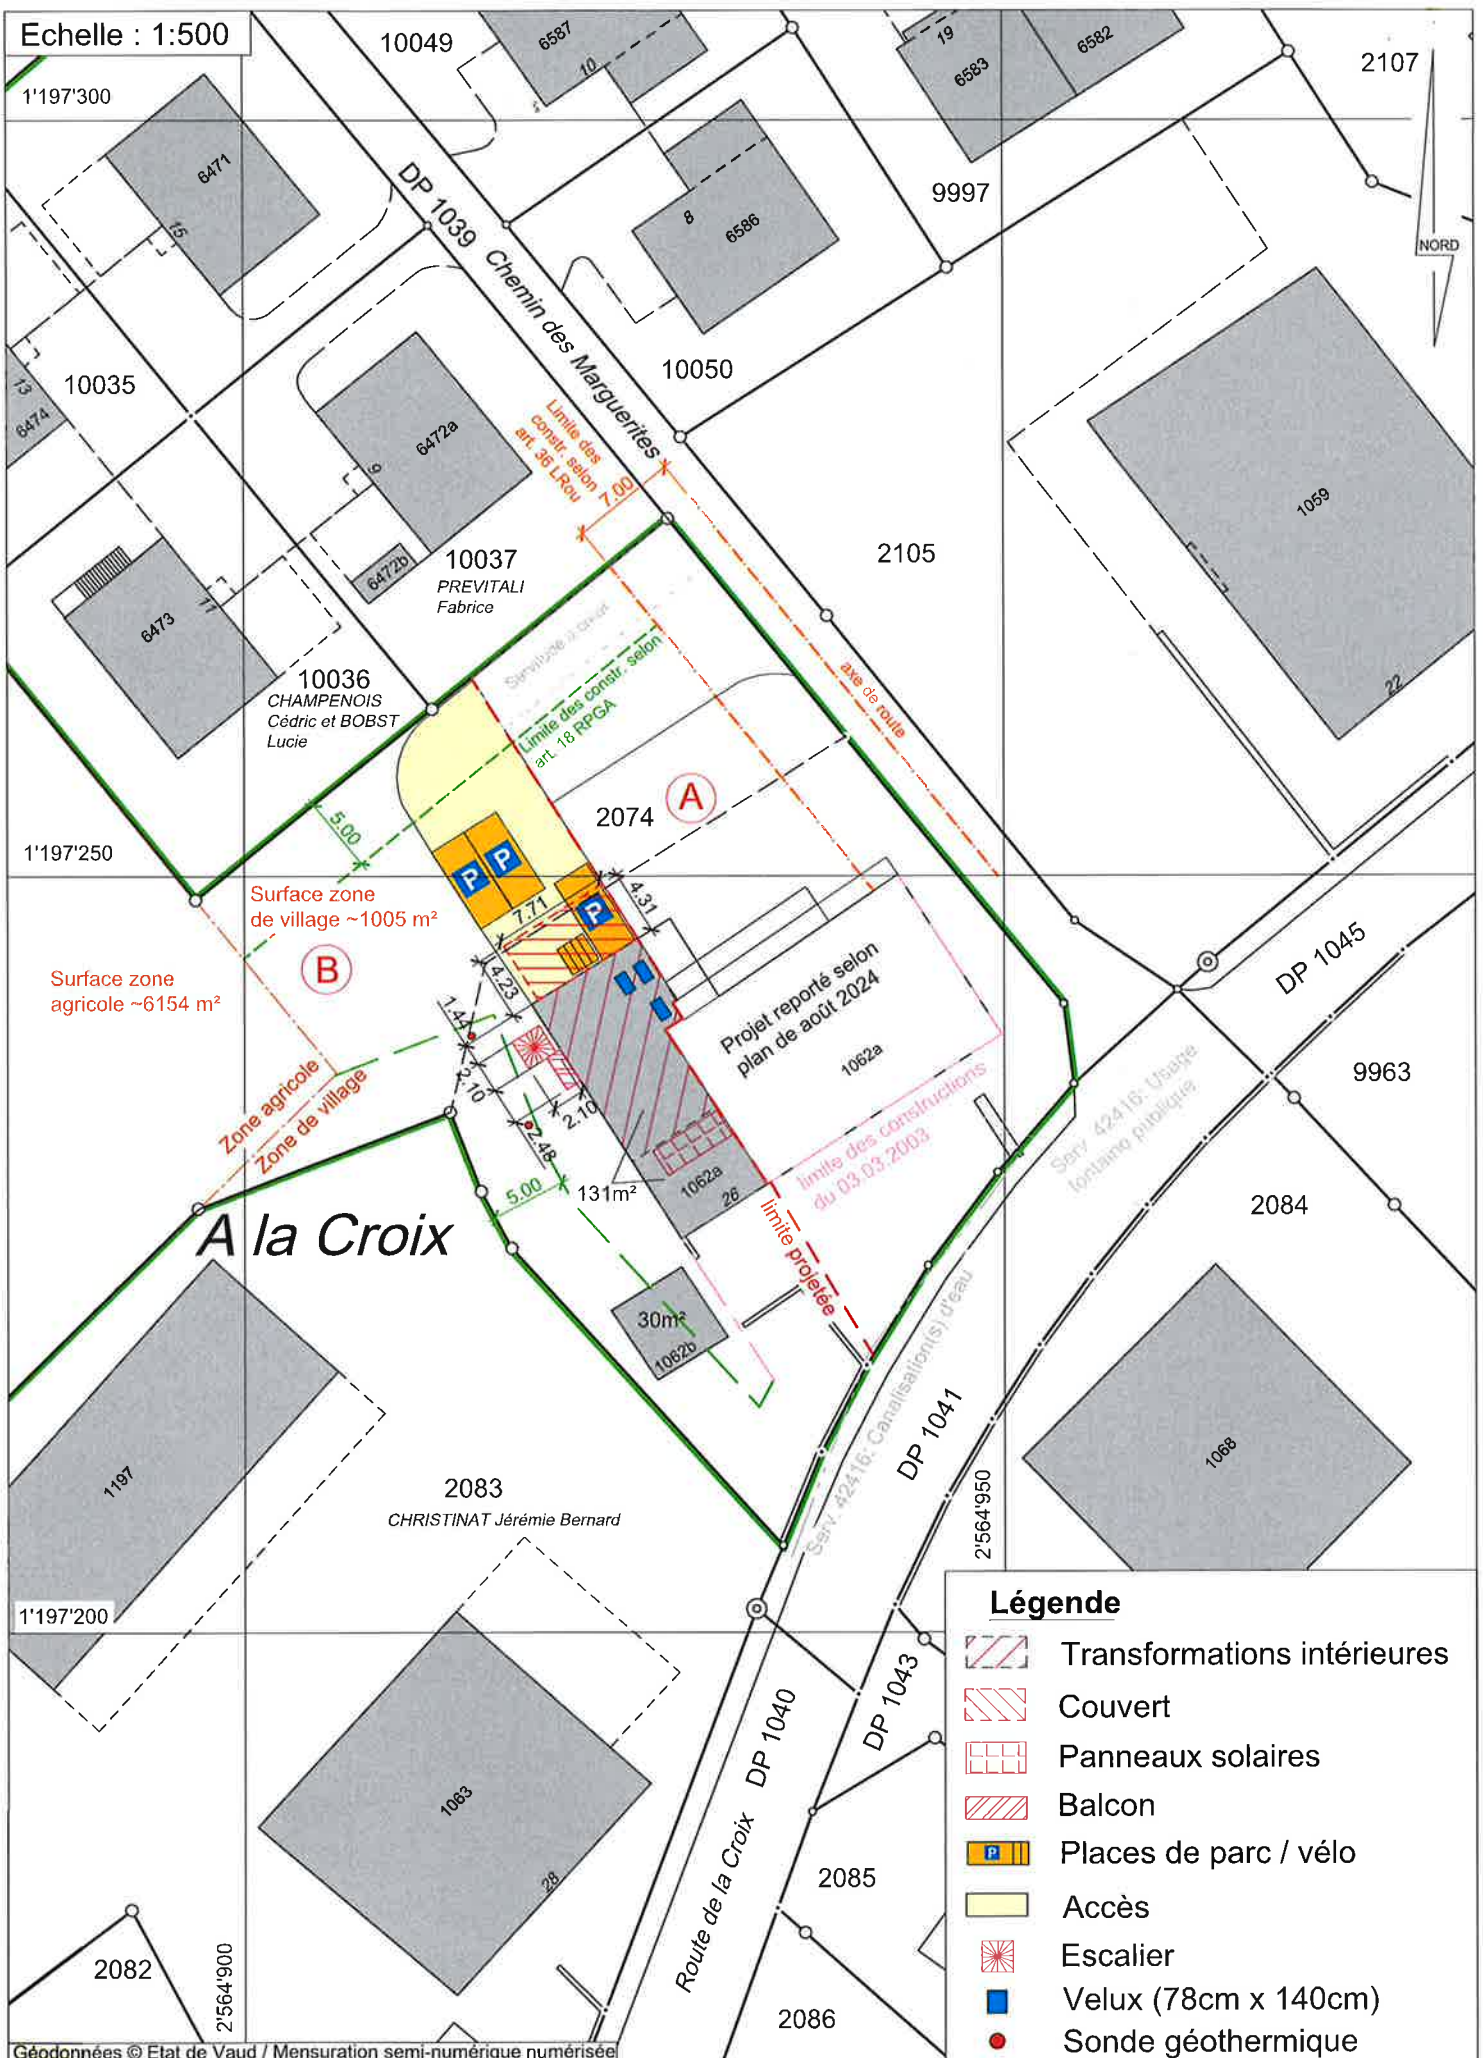

Surface zone de village ~1005 m²

Surface zone agricole ~6154 m²

A la Croix

Légende

- Transformations intérieures
- Couvert
- Panneaux solaires
- Balcon
- Places de parc / vélo
- Accès
- Escalier
- Velux (78cm x 140cm)
- Sonde géothermique

Remarque: - La réalisation du projet implique une mise à jour du plan du Registre Foncier
 Note: - Les écoulements d'eau claire et d'eau usée doivent être contrôlés avant d'exécuter les raccordements au bâtiment projeté.