

Réf. communale : 2024-002
No CAMAC : 228782
Salavaux le : 03.01.2024 CAM/sgo



AVIS D'ENQUETE

Demande de permis de construire (P)

L'enquête publique est ouverte du **10.01.2024** au **08.02.2024**

Compétence (M) Municipale

Parcelle(s) 9984	No ECA	Coordonnées (E / N) 2564922/1197357
Nom de la commune :	Vully-les-Lacs	
Nature des travaux :	Construction nouvelle	
Description de l'ouvrage :	Construction d'un garage (modification de la toiture selon le projet initial)	
Situation :	Ch. de Bellevaux 20, 1589 Chabrey	
Note de Recensement Architectural :		
Propriétaire(s) :	BON Patrick et Sarah, Chemin de Bellevaux 20, 1589 Chabrey	
Promettant(s) acquéreur(s) :	:	
Droit(s) distinct(s) et permanent(s) :		
Auteur(s) des plans :	BON PATRICK	
Demande de dérogation :	--	
Particularité(s) :	L'avis d'enquête ci-dessus se réfère à un ancien dossier : No FAO :P-34-79-2-2019-ME No CAMAC : 189355	

Commune de Vully-les-Lacs

Plan 1007

1:500

Zone village

Secteur de protection des eaux: üB

Coord.: 2'564'935 / 1'197'355

"Chabrey - Route de Bellevaux 20"

Plan pour mise à l'enquête


Construction d'un couvert et d'un garage

Parcelle 9984, 851 m².

Propriétaires: Bon Sarah et Patrick

Déposé à l'enquête publique

du 10 JAN. 2024 au - 8 FEV. 2024

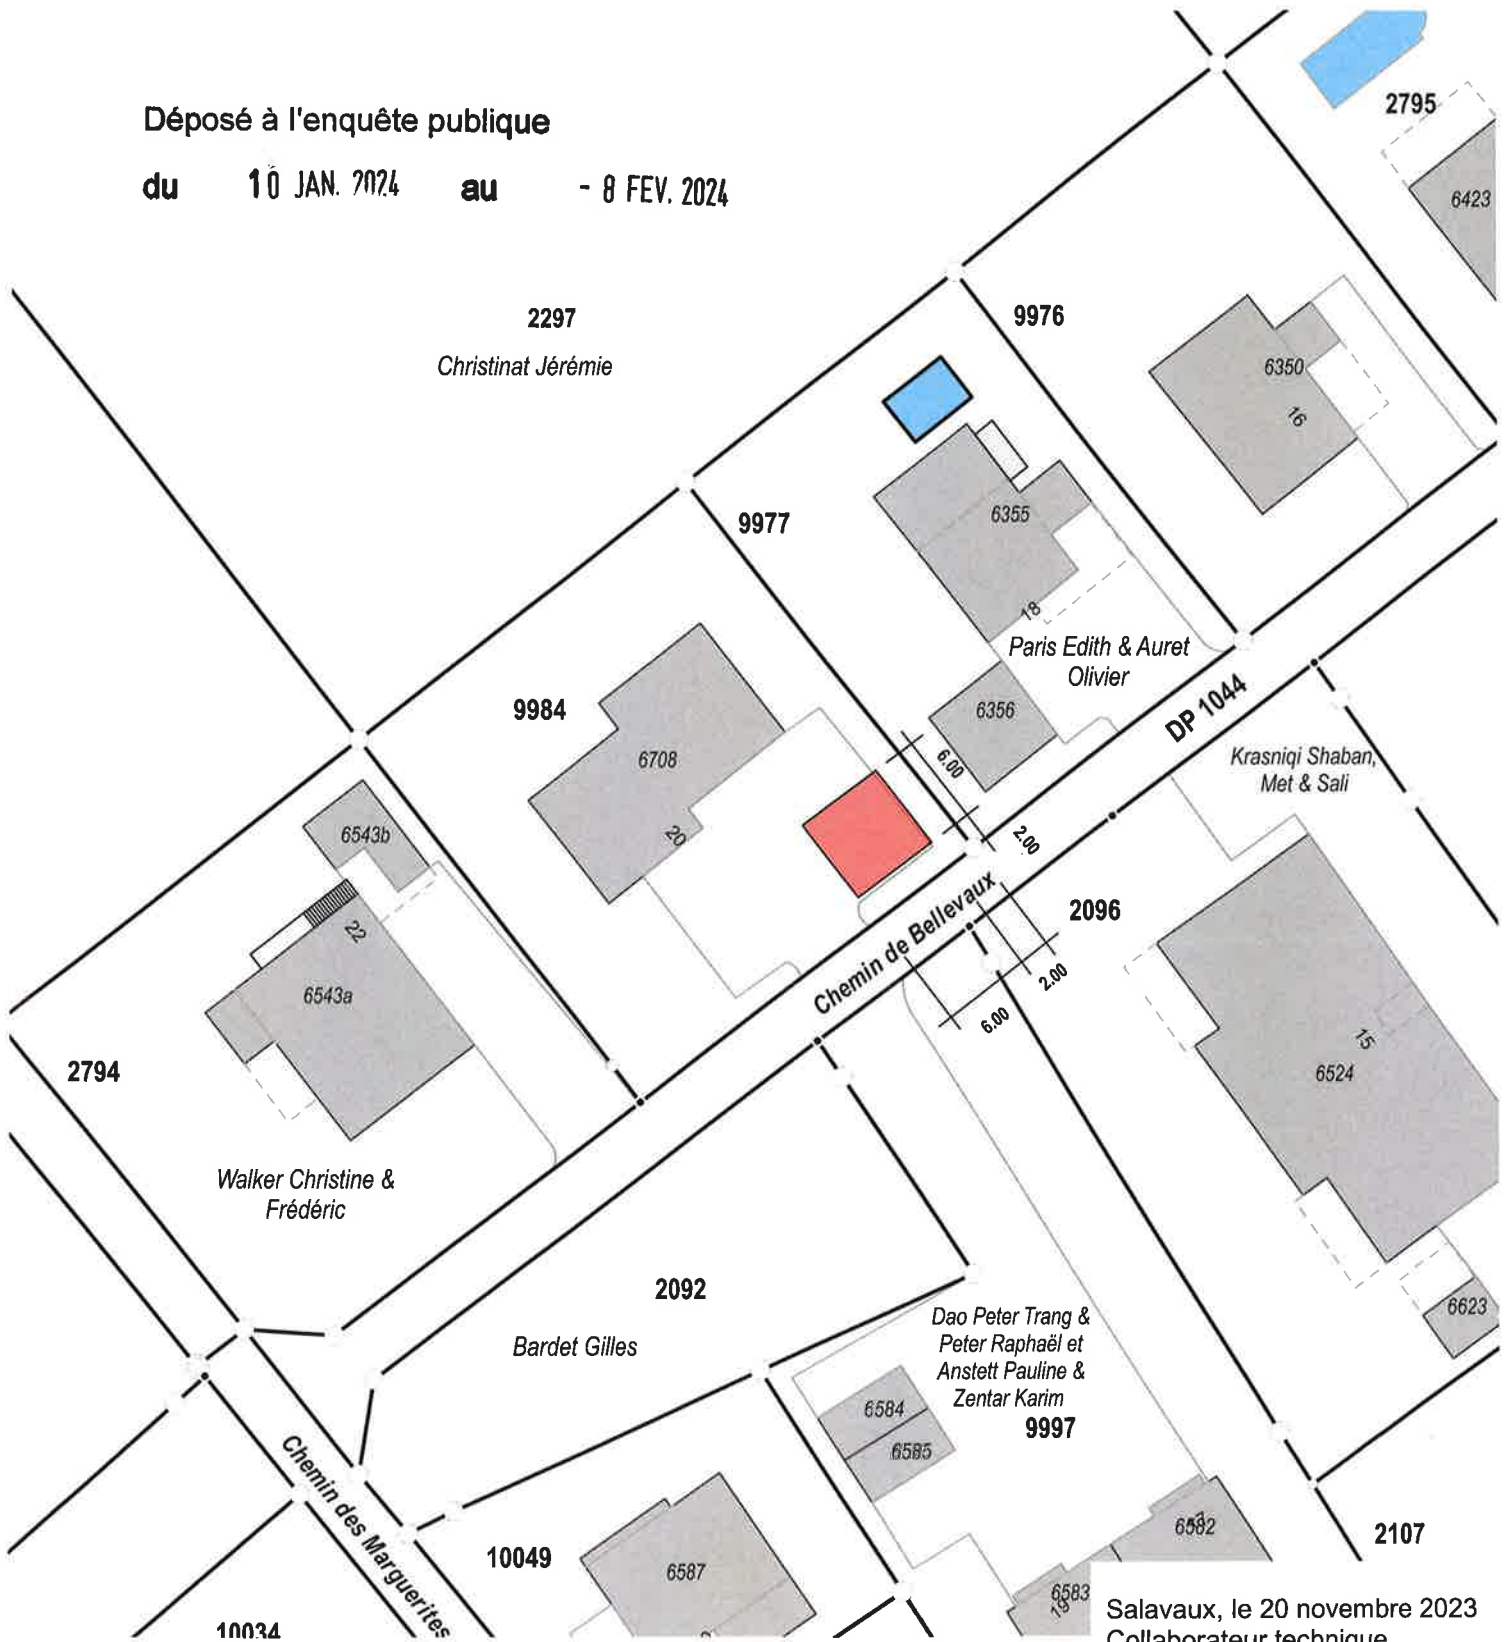

Salavaux, le 20 novembre 2023
Collaborateur technique
Alain Valloton
Route d'Avenches 11
1585 Salavaux

Etabli sur la base des données cadastrales
La réalisation du projet implique une mise à jour du plan RF