

Réf. communale : **2024-001-SG**
No CAMAC : **227570**
Salavaux le : 03.01.2024 CAM/sgo



AVIS D'ENQUETE

Demande de permis de construire (P)


L'enquête publique est ouverte du **10.01.2024** au **08.02.2024**

Compétence (ME) Municipale Etat

Parcelle(s) 2478	No ECA	Coordonnées (E / N) 2565243/1197246
Nom de la commune :	Vully-les-Lacs	
Nature des travaux :	Construction nouvelle	
Description de l'ouvrage :	Construction d'une serre de jardin.	
Situation :	Chemin de la Côte aux Moines 9, 1589 Chabrey	
Note de Recensement Architectural :		
Propriétaire(s) :	CHRISTEN Brigitte, Chemin de la Côte aux Moines 9, 1589 Chabrey	
Promettant(s) acquéreur(s) :	:	
Droit(s) distinct(s) et permanent(s) :		
Auteur(s) des plans :	MARCANTONIO ANTONIO MARCANTONIO ARCHITECTES SÀRL	
Demande de dérogation :	--	
Particularité(s) :		

Echelle : 1:500

Les Combes

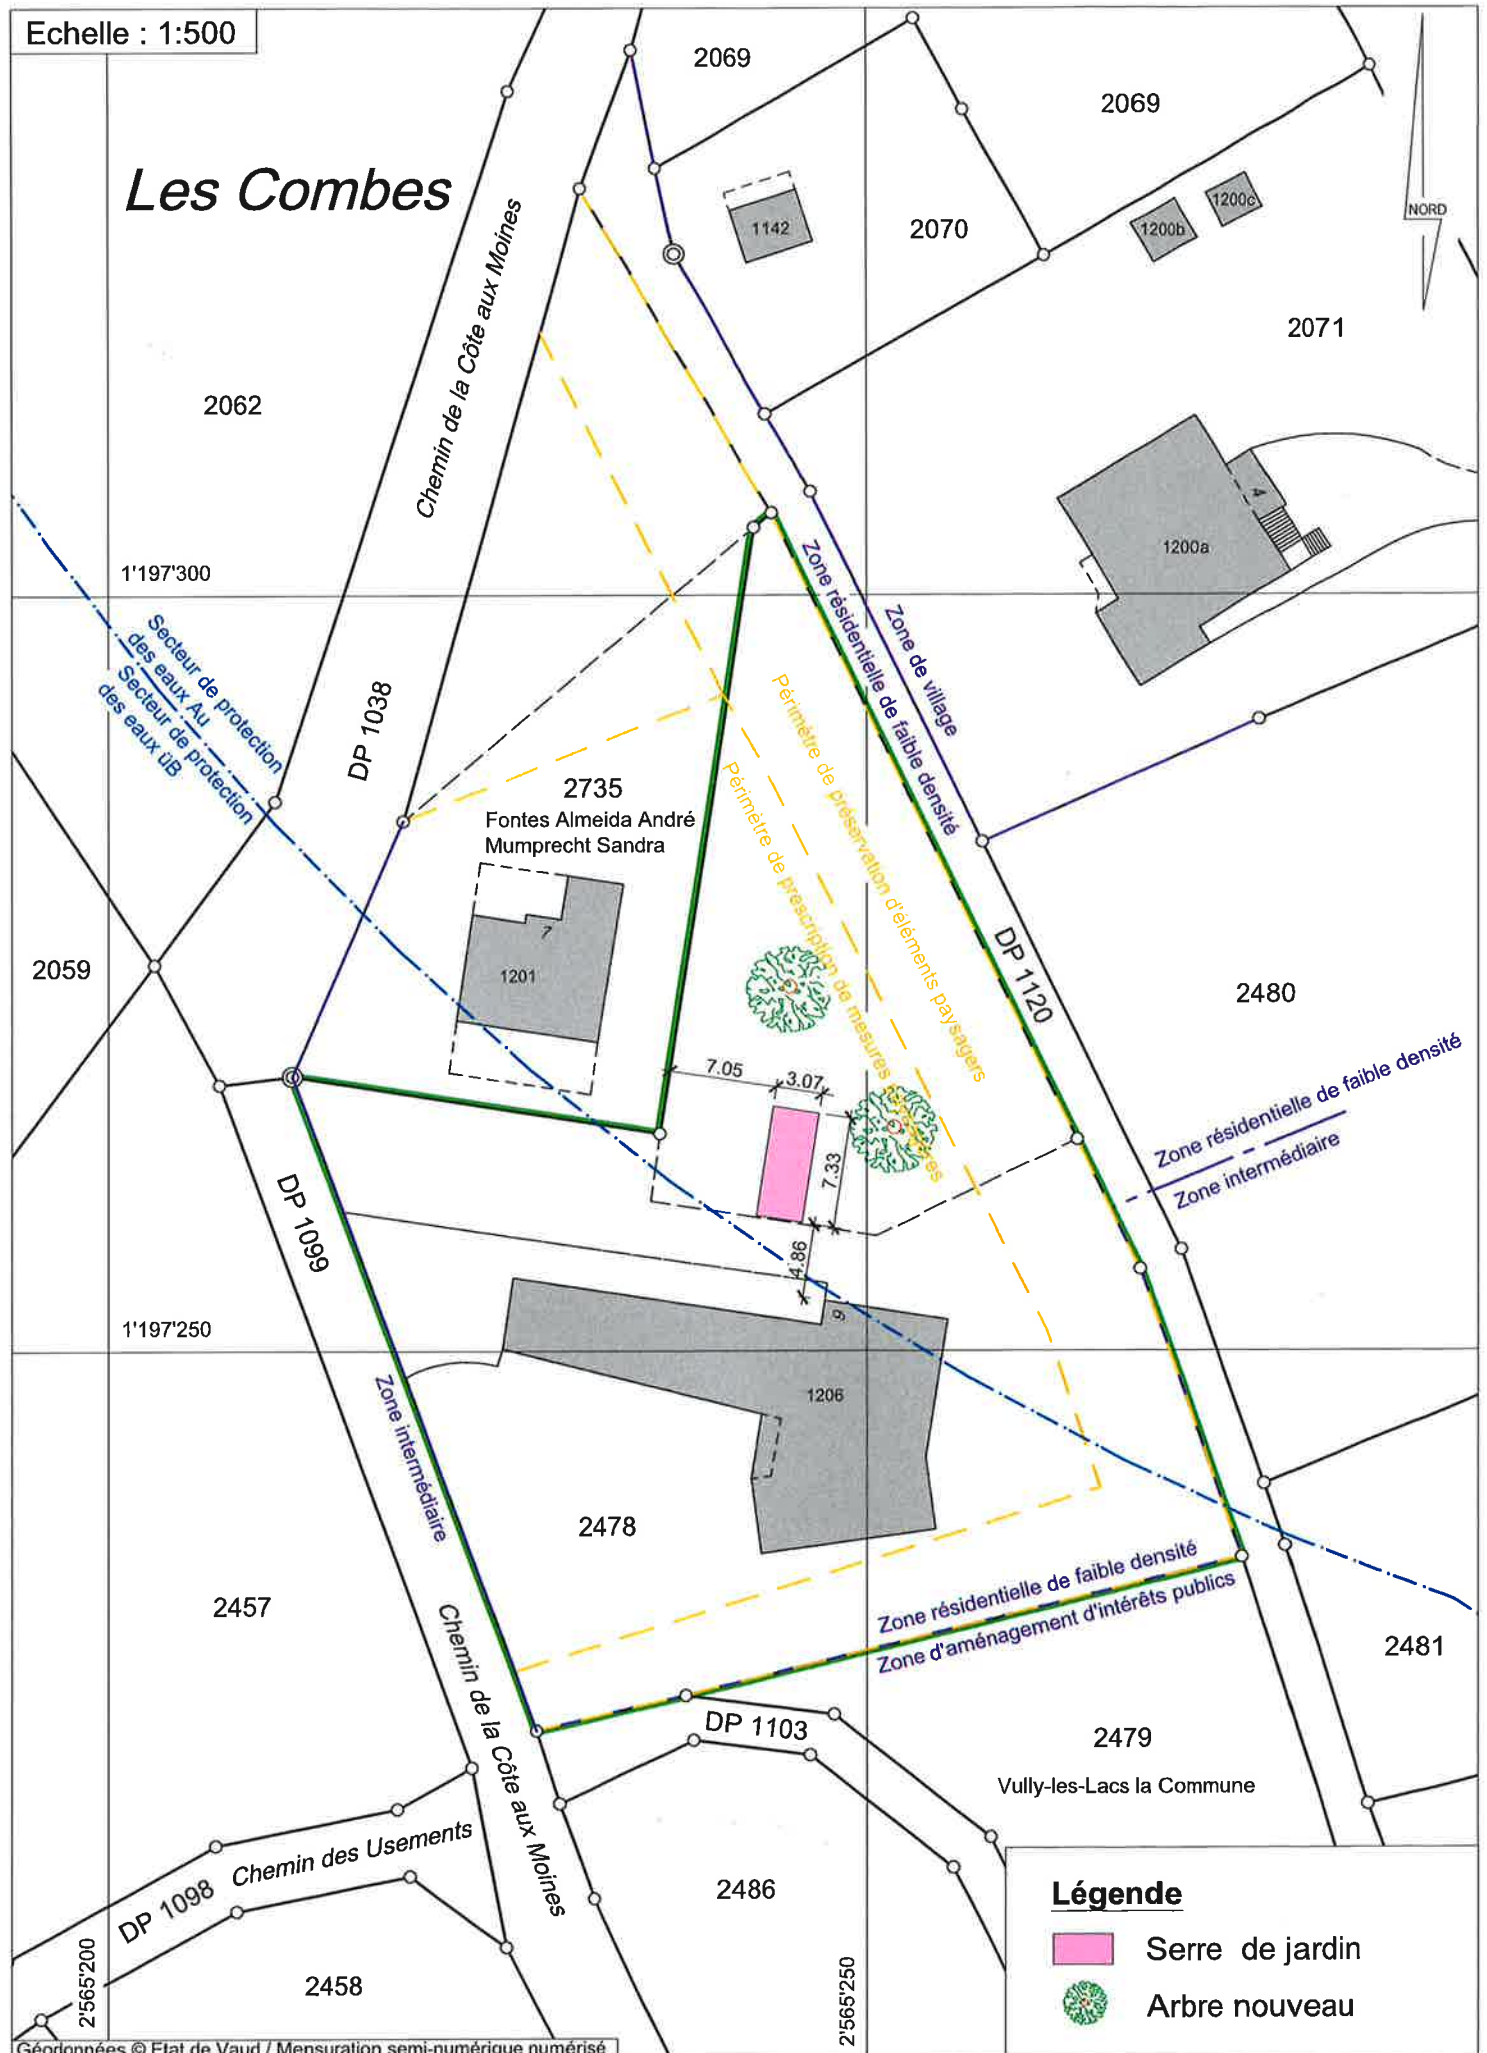

Géodonnées © Etat de Vaud / Mensuration semi-numérique numérisé

Remarque: - La réalisation du projet implique une mise à jour du plan du Registre Foncier