

Réf. communale : **2023-018-SG**
No CAMAC : **221997**
Salavaux le 23.02.2023 CAM/epf



AVIS D'ENQUETE

Demande de permis de construire, Autorisation municipale

L'enquête publique est ouverte du **01.03.2023** au **30.03.2023**

Compétence municipale


Parcelle	No ECA	Coordonnées (E / N)
2783	1210	2565125/1197150

Nom de la commune :	Vully-les-Lacs
Nature des travaux :	Adjonction
Description de l'ouvrage :	Création d'un couvert de terrasse
Situation :	Rue des Pinsons 20, 1589 Chabrey
Note de Recensement Architectural :	
Propriétaires :	WUILLEMIN Liliane et Sylvain, Rue des Pinsons 20, 1589 Chabrey
Promettant(s) acquéreur(s) :	
Droit(s) distinct(s) et permanent(s) :	
Auteurs des plans :	Pauchard & Schouwey SA, M. Yvan Pauchard
Demande de dérogation :	--
Particularité(s) :	

Echelle : 1:500

Les Usements

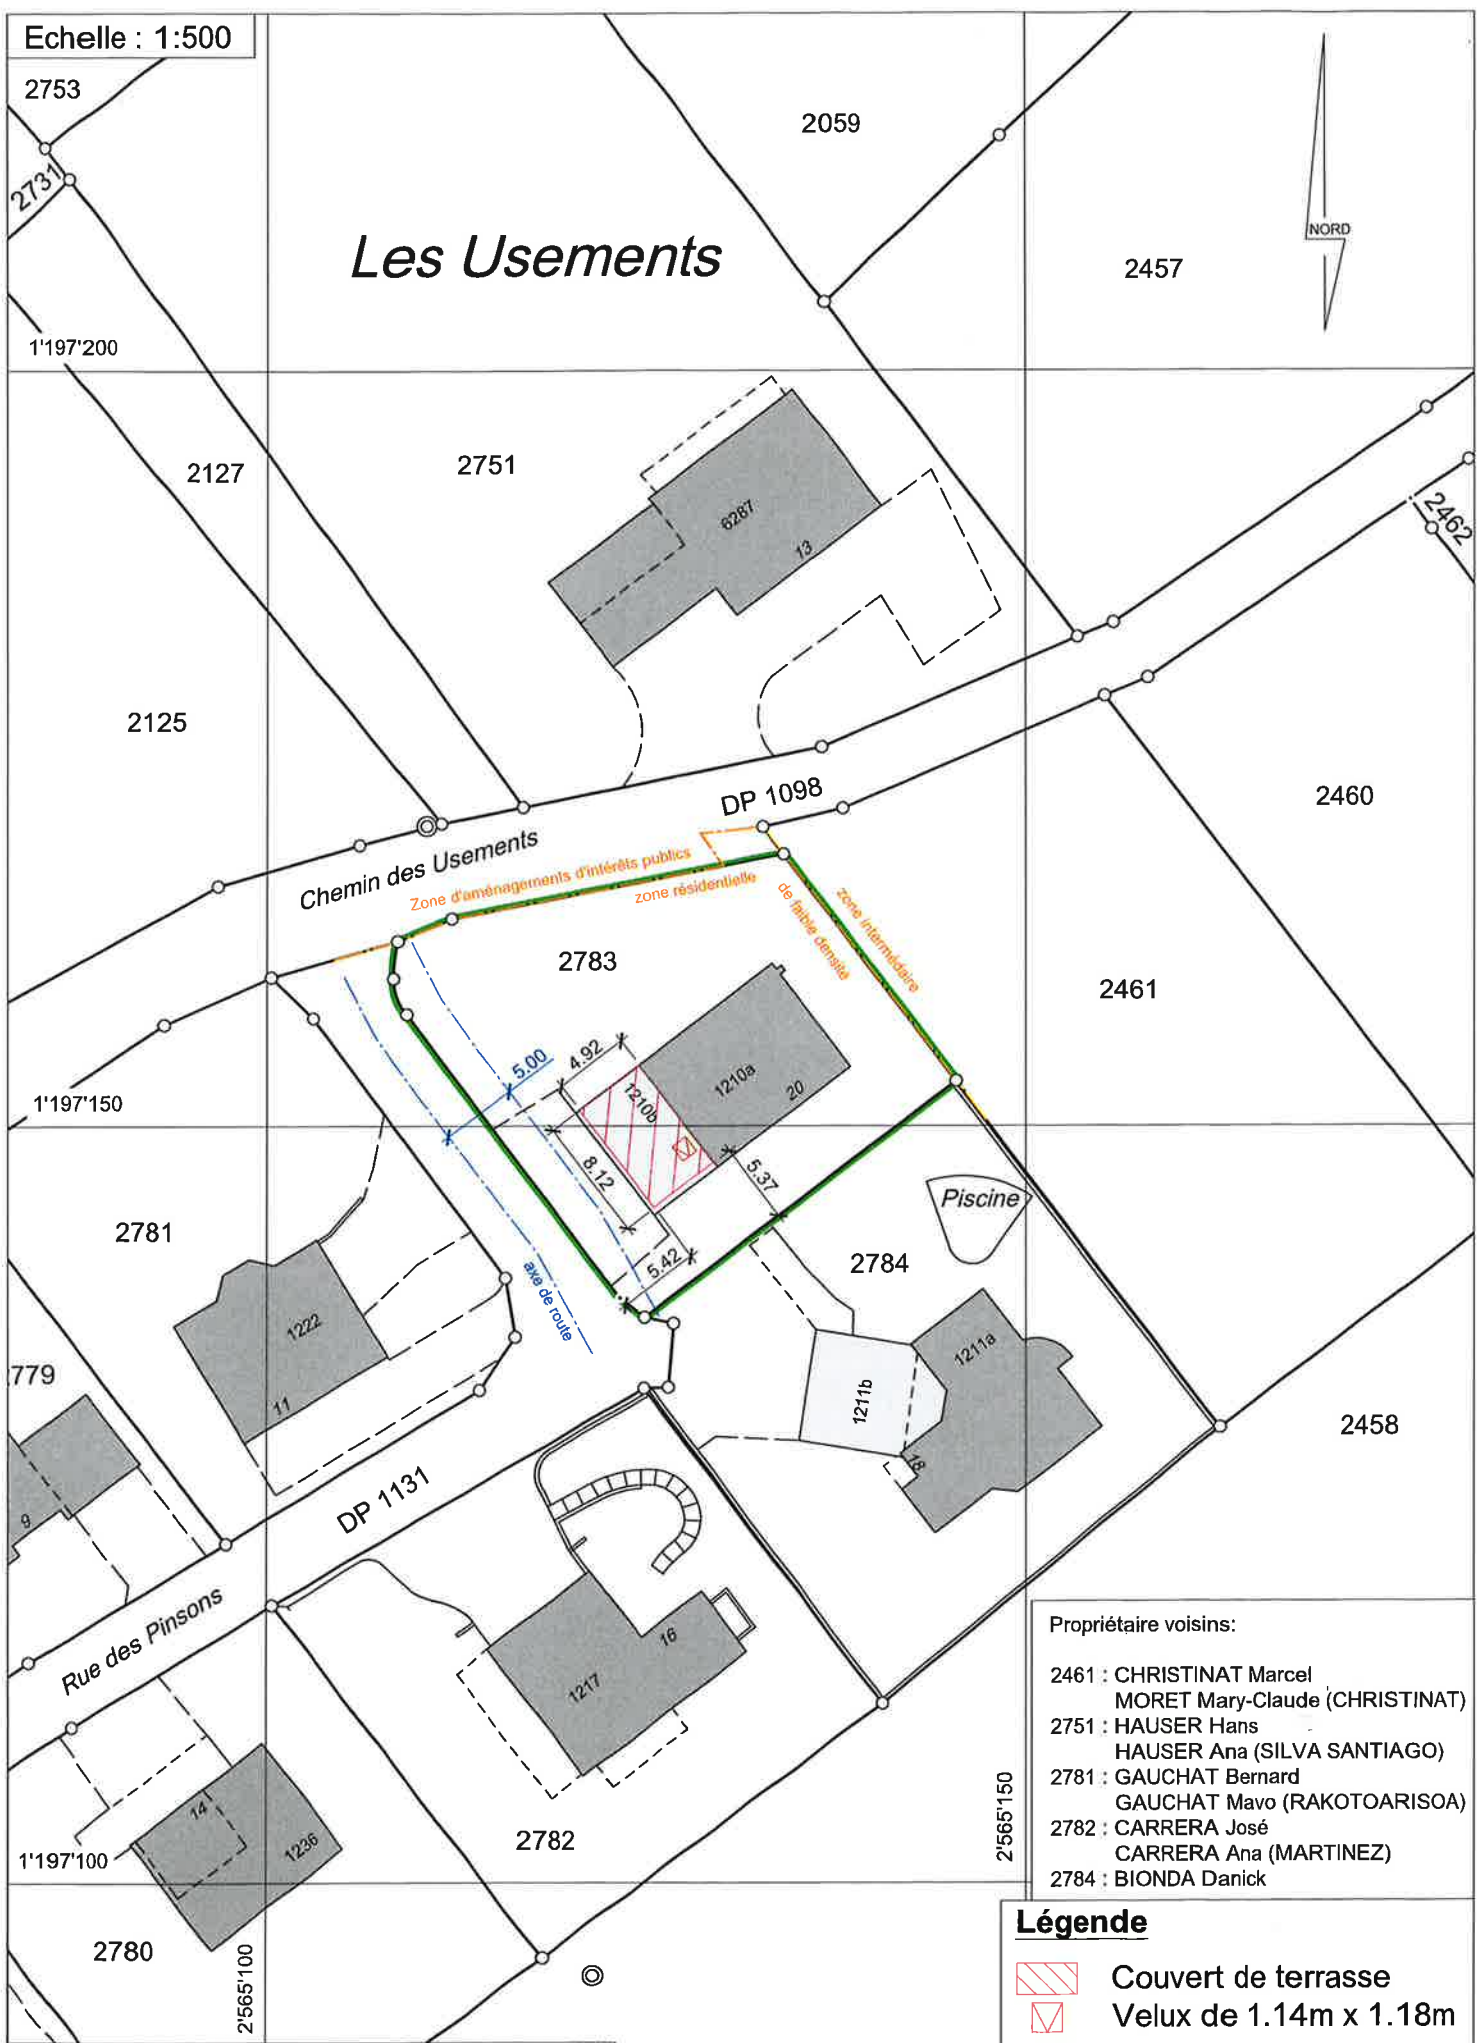

NORD



Propriétaire voisins:

- 2461 : CHRISTINAT Marcel
MORET Mary-Claude (CHRISTINAT)
- 2751 : HAUSER Hans
HAUSER Ana (SILVA SANTIAGO)
- 2781 : GAUCHAT Bernard
GAUCHAT Mavo (RAKOTOARISOA)
- 2782 : CARRERA José
CARRERA Ana (MARTINEZ)
- 2784 : BIONDA Danick

Légende

-  Couvert de terrasse
-  Velux de 1.14m x 1.18m

Géodonnées © Etat de Vaud / Mensuration semi-numérique numérisée

Remarque: - La réalisation du projet implique une mise à jour du plan du Registre Foncier