

Réf. communale : **2026-007**
No CAMAC : **245723**
Salavaux le : 28.01.2026



AVIS D'ENQUETE

Demande de permis de construire (P)

L'enquête publique est ouverte du **04.02.2026** au **05.03.2026**

Compétence (ME) Municipale Etat

Parcelle(s) 2162	No ECA 1155 1171 1160	Coordonnées (E / N) 2565325/1197350
Nom de la commune :	Vully-les-Lacs	
Nature des travaux :	Transformation(s)	
Description de l'ouvrage :	Changement de système de chauffage	
Situation :	Chante-Merle 2, 1589 Chabrey	
Note de Recensement Architectural :		
Propriétaire(s) :	CLAVADETSCHER Yves, ARNOLD Johann	
Promettant(s) acquéreur(s) :	:	
Droit(s) distinct(s) et permanent(s) :		
Auteur(s) des plans :	SHAHINI Fehmi, SCOBİ SÀRL	
Demande de dérogation :	--	
Particularité(s) :		

Propriétaire: Clavadetscher Yves et Arnold Johann

Adresse: Chante-Merle 2, 1589 Chabrey

Article: 1155

E: 2565325


Echelle 1:500

N: 1197351

Y. Clavadetscher

Dueschmied

[Signature]

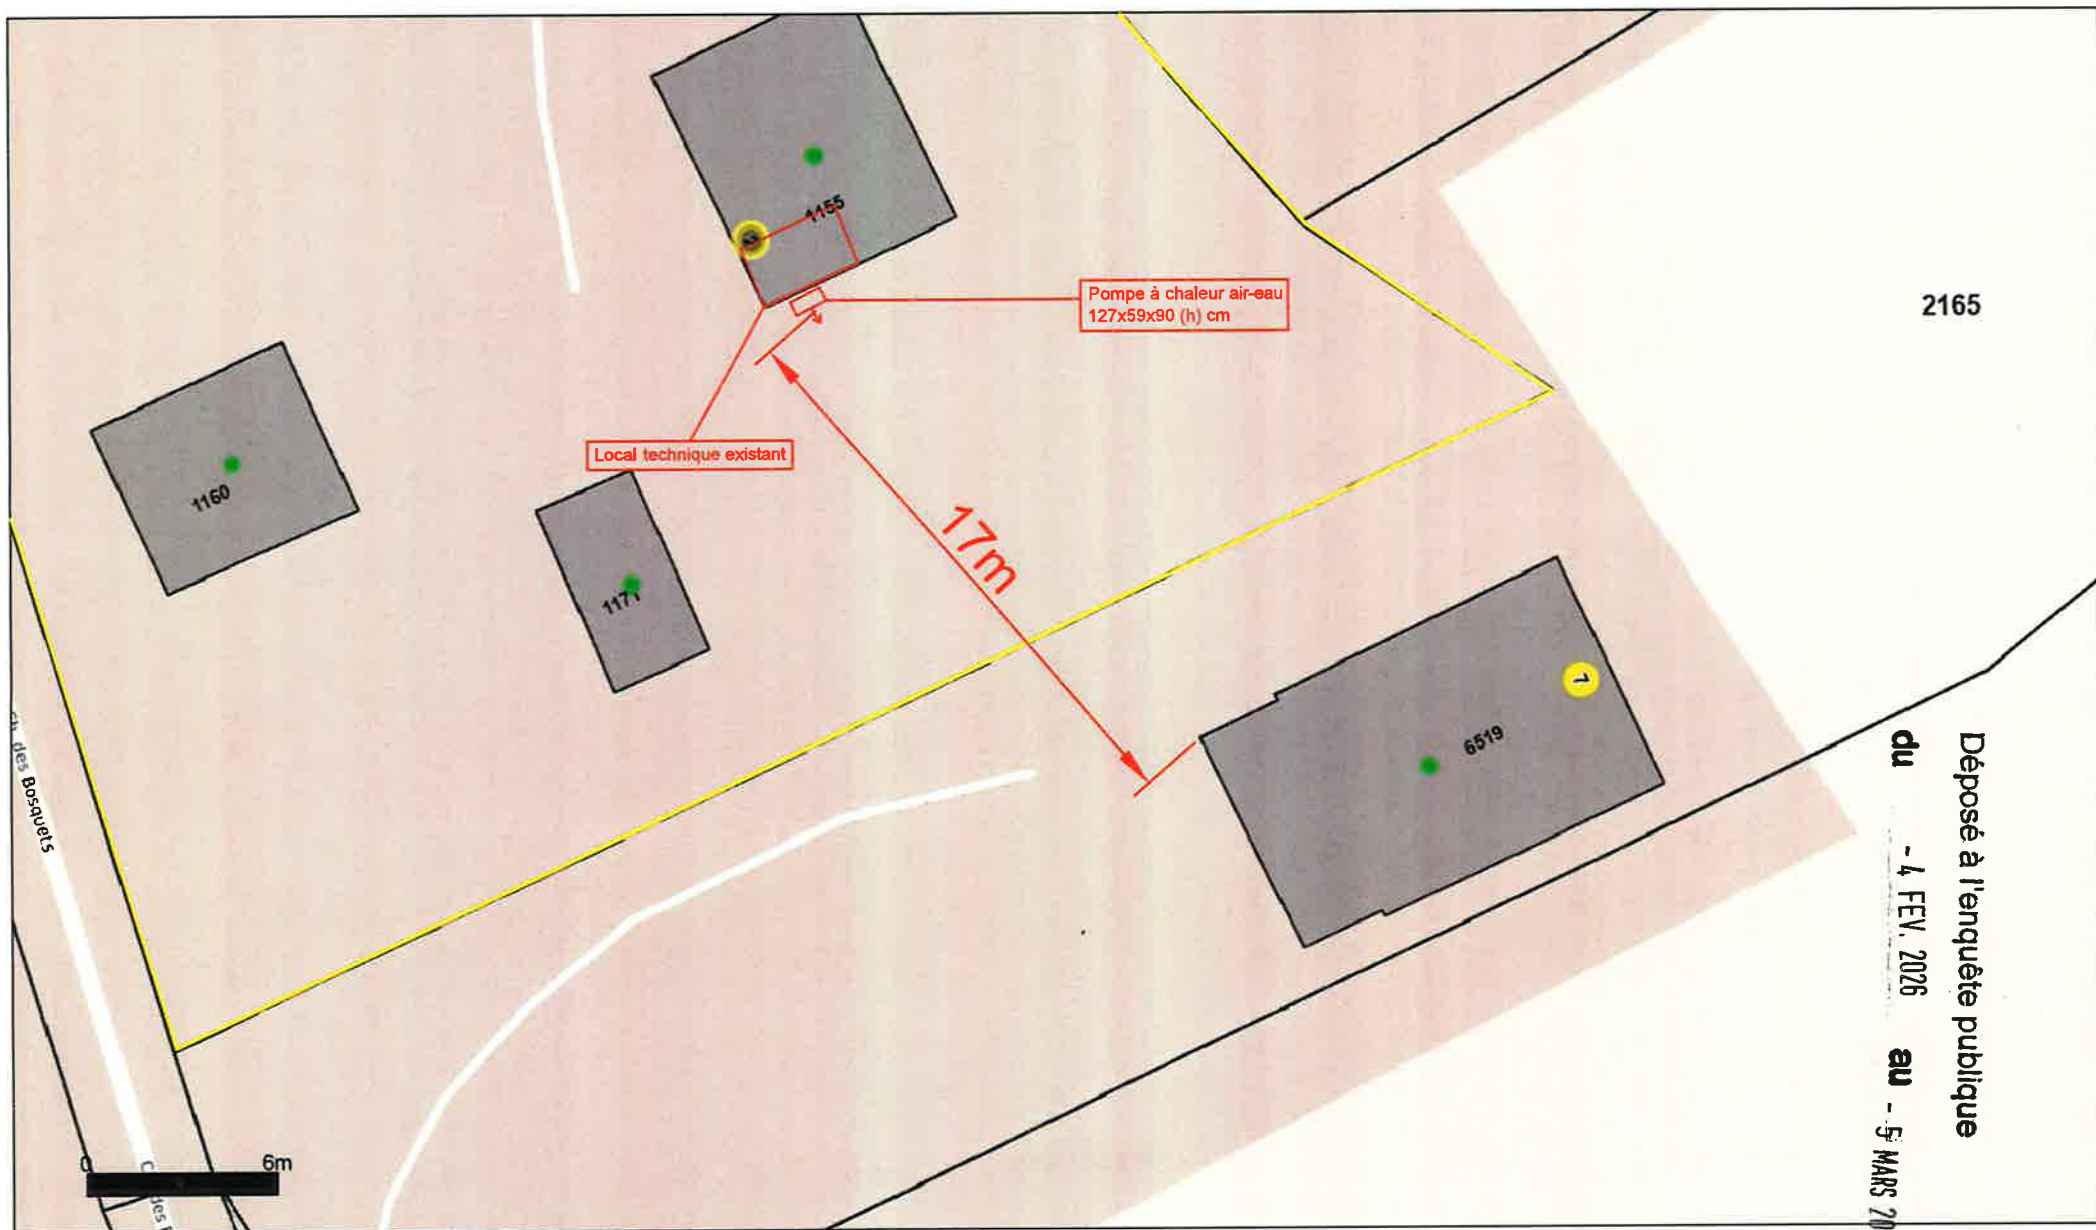

Déposé à l'enquête publique
du - 4 FEV. 2026 au - 5 MARS 2026