

Réf. communale : **2025-030**
No CAMAC : **234498**
Salavaux le : 27.03.2025 CAM/sgo



AVIS D'ENQUETE

Demande de permis de construire (P)

L'enquête publique est ouverte du **05.04.2025** au **04.05.2025**

Compétence (ME) Municipale Etat

Parcelle(s)	No ECA	Coordonnées (E / N)
3892	2215	2567366/1196214

Nom de la commune : Vully-les-Lacs

Nature des travaux : Transformation(s)

Description de l'ouvrage : Transformation d'une maison individuelle avec remplacement du système de chauffage au mazout par une pompe à chaleur air/eau, pose de panneaux solaires, création de 2 places de parc extérieures et d'une pergola

Situation : Route de Salavaux 41, 1587 Constantine

Note de Recensement Architectural :

Propriétaire(s) : BAUMGARTNER Catherine, BAUMGARTNER Florie, SESA Marion, BAUMGARTNER Héloïse

Promettant(s) acquéreur(s) : :

Droit(s) distinct(s) et permanent(s) :

Auteur(s) des plans : BAUMGARTNER Héloïse

Demande de dérogation : --

Particularité(s) : Le projet implique l'abattage d'arbre ou de haie

Commune de Vully-les-Lacs

Constantine

Plan: 1073

1:500

Zone village B

Zone centrale 15 LAT-B

Zone réservée

Secteurs de protection des eaux: üB

"Route de Salavaux 41"

E: 2'567'370 N: 1'196'210

Plan pour mise à l'enquête

Transformation d'une maison individuelle avec remplacement du système de chauffage au mazout par une pompe à chaleur air/eau, pose de panneaux solaires, création de 2 places de parc extérieures et d'une pergola


Parc. 3892

Surface: 920 m²

Propriétaires: Baumgartner Catherine (Blanc),
Baumgartner Florie,
Sesa Marion (Baumgartner),
Baumgartner Héloïse

Architecte:

C. Baumgartner
Baumgartner

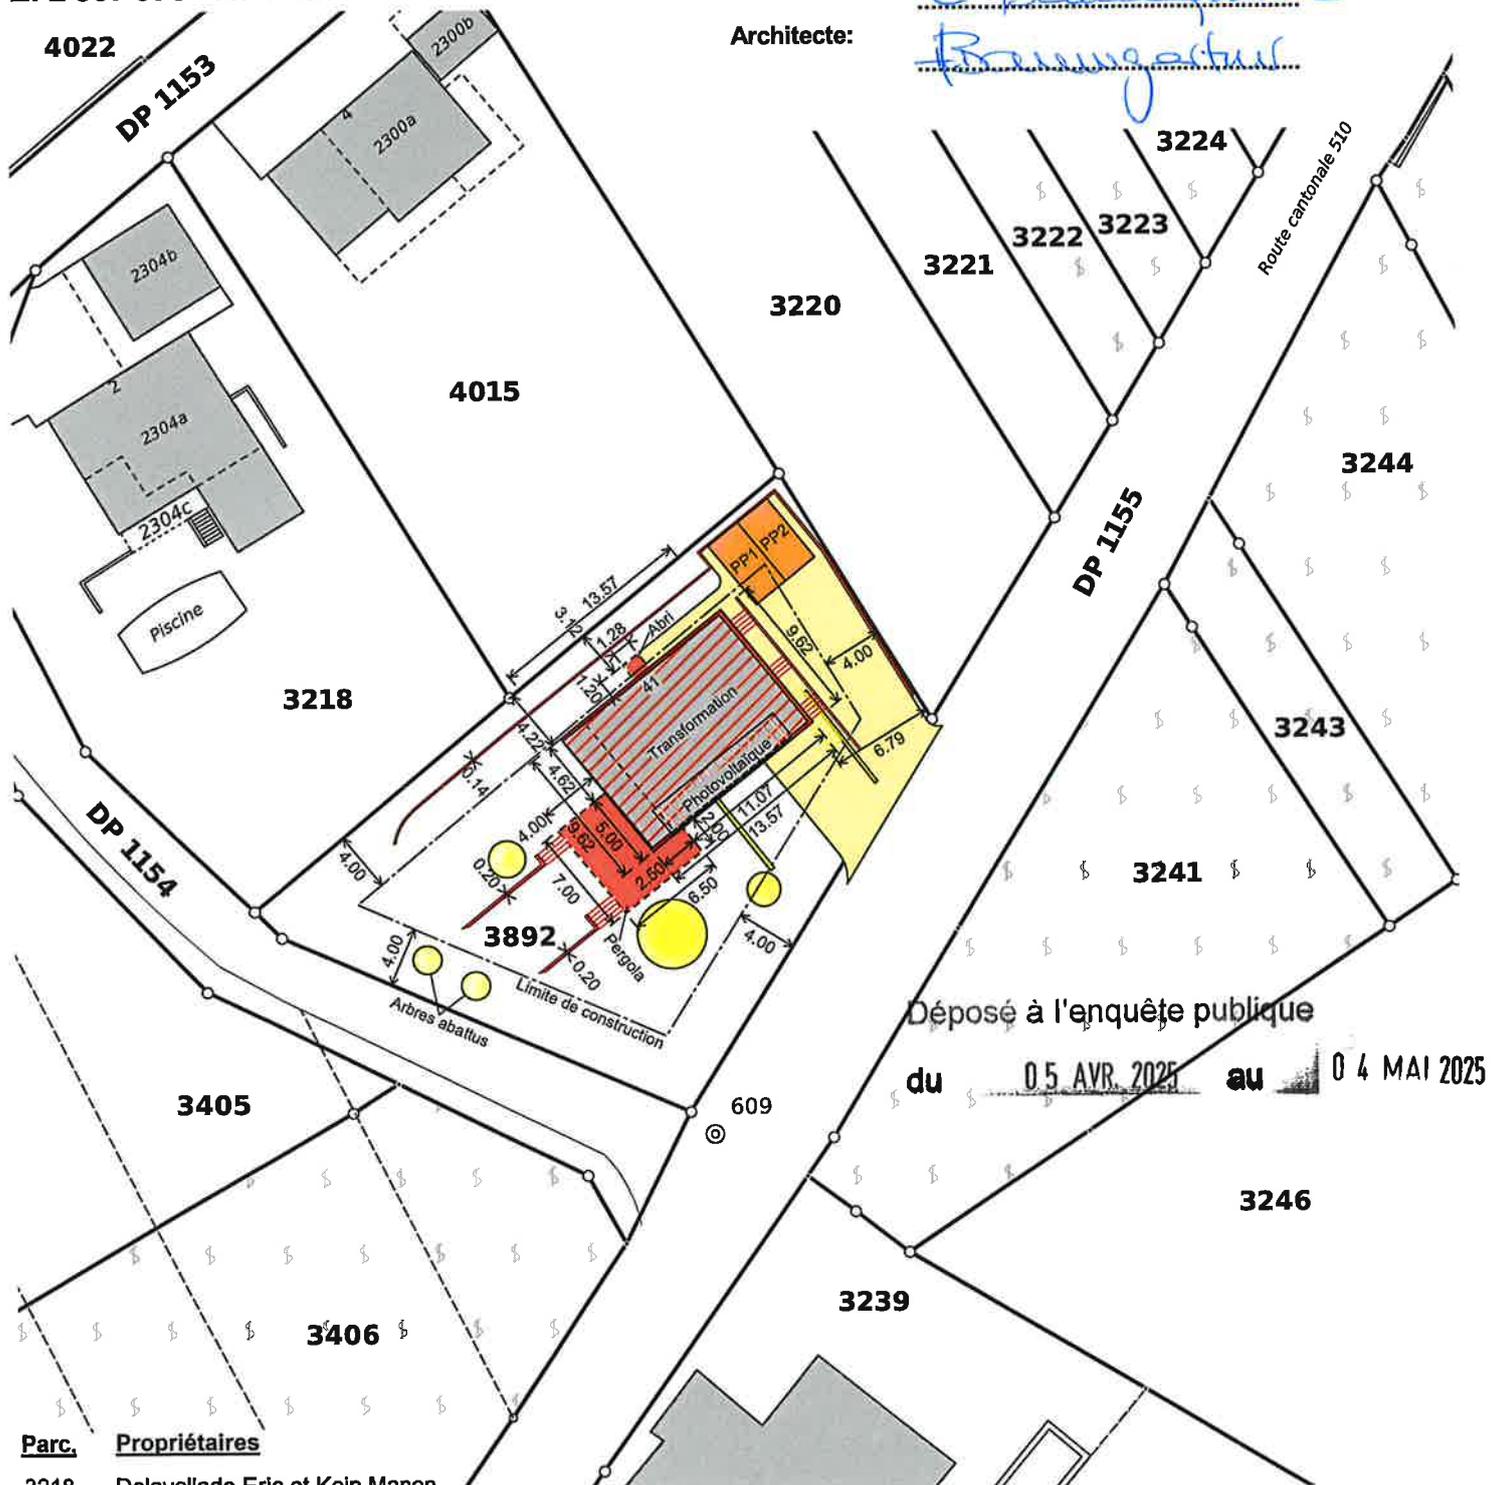

Déposé à l'enquête publique

du 05 AVR. 2025 au 04 MAI 2025

Parc. Propriétaires

3218	Delavallade Eric et Keip Manon
3220	Thomet Gilles Rodolphe (Thomet)
4015	Christinat Mélanie et Furl Nicolas

Morat, le 20.03.2025
M_6455

Etabli sur la base des données cadastrales
La réalisation du projet implique la mise à jour du plan RF

GEOPLANING

GeoPlaning Murten - Morat AG www.geoplaning.ch
Bernstrasse 30 3280 Murten 026 672 98 88
Marcel Koller, géomètre officiel