

Réf. communale : **2023-027-SG**  
No CAMAC : **220665**  
Salavaux le : 06.03.2023 CAM/sgo



## **AVIS D'ENQUETE**

### **Demande de permis de construire (P)**

L'enquête publique est ouverte du **11.03.2023** au **09.04.2023**

Compétence **(ME) Municipale Etat**

Parcelle(s)	No ECA	Coordonnées (E / N)
<b>3176</b>		<b>2567627/1196215</b>

**Nom de la commune :** Vully-les-Lacs

**Nature des travaux :** Construction nouvelle

**Description de l'ouvrage :** Construction d'une villa familiale avec garage

**Situation :** Chemin des Champs Golliards 5, 1587 Constantine

**Note de Recensement Architectural :**

**Propriétaire(s) :** OPPLIGER Yves et Michelle, Chemin des Morettes 4,  
1587 Constantine

**Promettant(s) acquéreur(s) :** :

**Droit(s) distinct(s) et permanent(s) :**

**Auteur(s) des plans :** MOESLE, JUERG JRM ARCHITECTURE SARL

**Demande de dérogation :** Règlement communal, dérogation à l'art. 37 alinéa  
1, hauteur des murs de soutènement côté sud de la  
parcelle

**Particularité(s) :**

# Commune de Vully-les-Lacs

Plan: 1072

1:500

Zone résidentielle de faible densité

Secteurs de protection des eaux: üB

"Chemin des Champs Golliards 5"

E: 2'567'630 N: 1'196'220

# Plan pour mise à l'enquête


Construction d'une villa familiale  
avec garage et mur de soutènement  
en dérogation au règlement communal  
à l'art. 37 alinéa 1

Parc. 3176

Surface: 998 m<sup>2</sup>

Propriétaires: Oppliger Yves et Oppliger Michelle

Architecte:

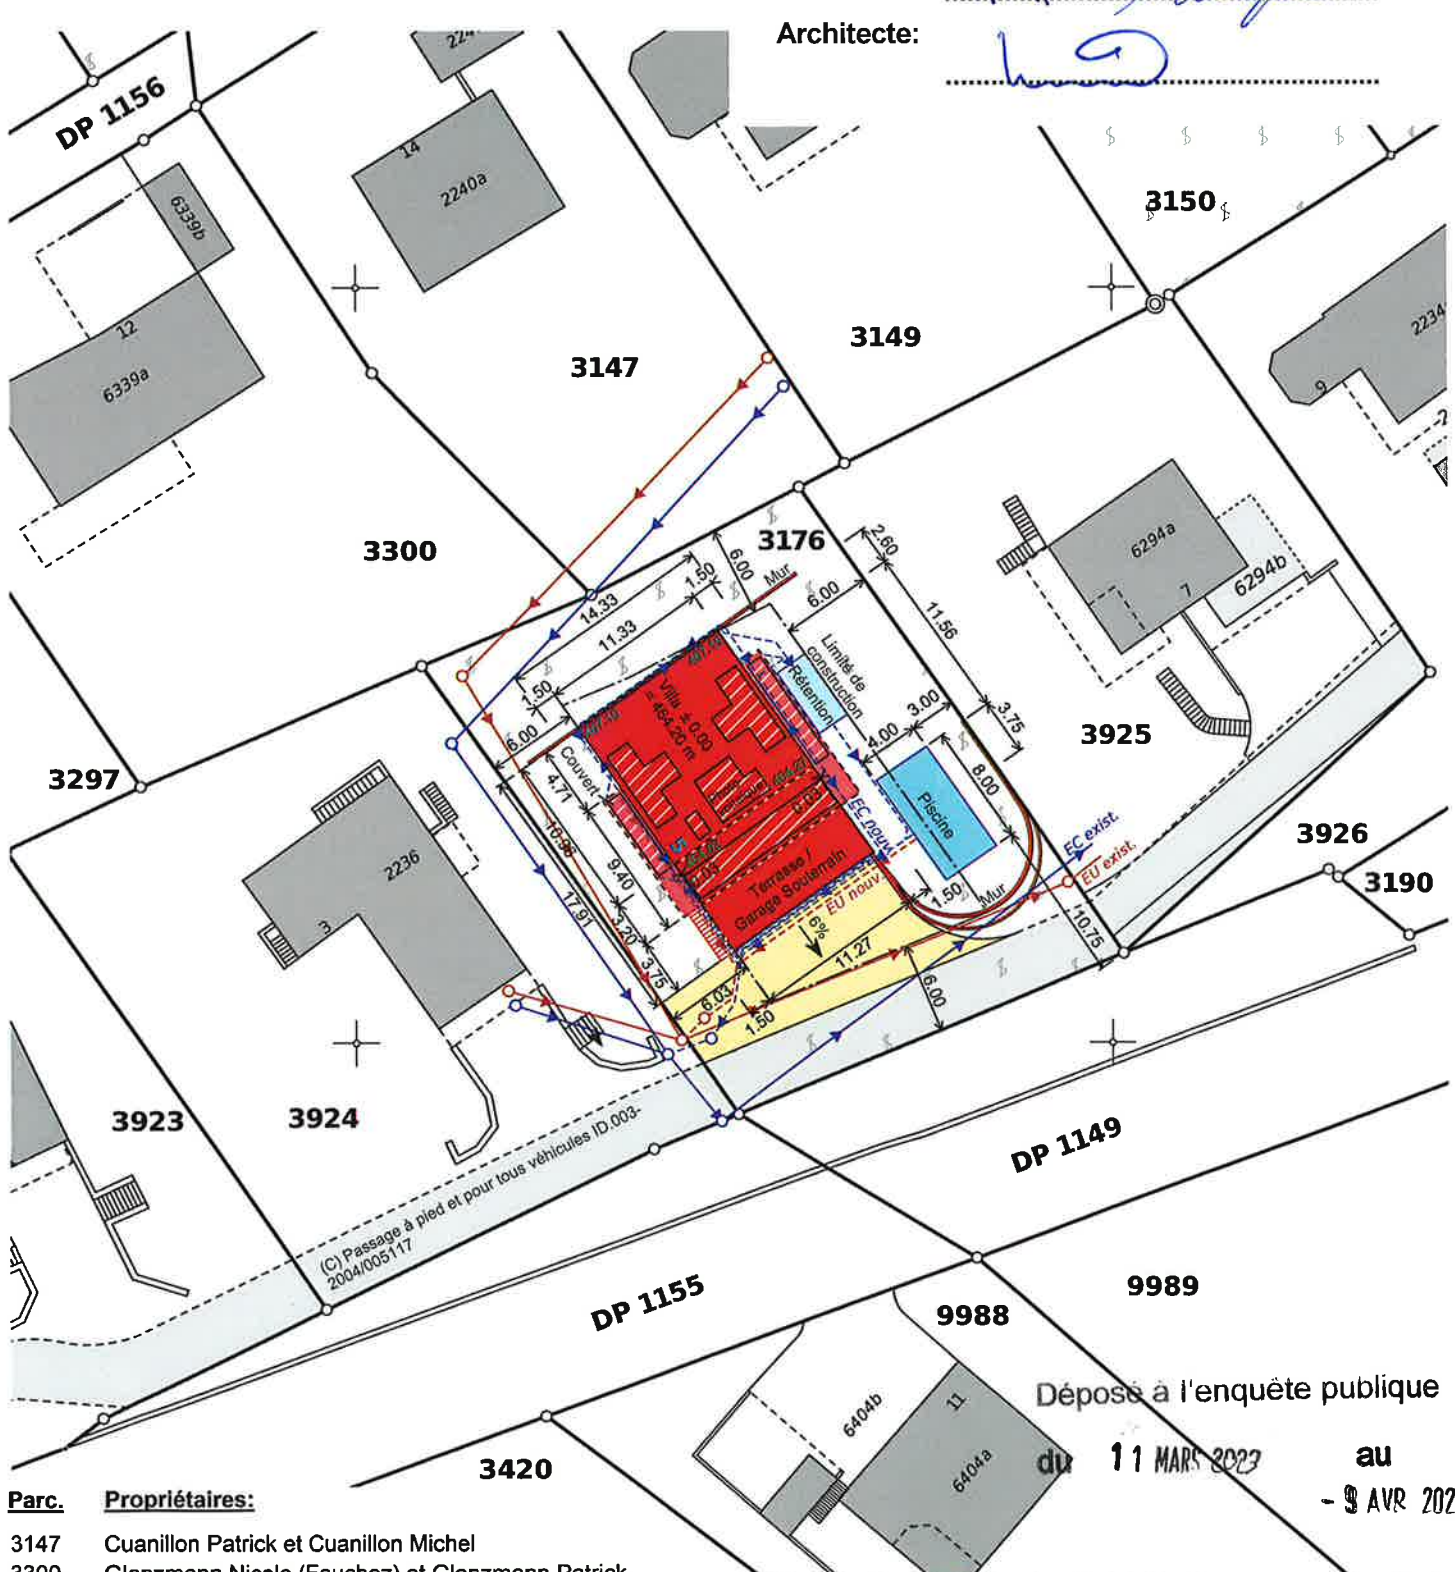

*Yves Oppliger*  
*Michelle Oppliger*  
*Y. Oppliger*

Parc.	Propriétaires:
3147	Cuanillon Patrick et Cuanillon Michel
3300	Glanzmann Nicole (Fauchez) et Glanzmann Patrick
3924	Pichon René et Pichon Vèrène (Ludwig)
3925	Bettinelli Audrey (Keller)
3926	Jud Emmanuel et Müller Brigitte

Morat, le 24.01.2023  
M\_5531

Etabli sur la base des données cadastrales  
La réalisation du projet implique une mise à jour du plan RF

Déposé à l'enquête publique  
du 11 MARS 2023 au  
- 9 AVR 2023

## GEOPLANING

GeoPlaning Murten - Morat AG www.geoplaning.ch  
Bernstrasse 30 3280 Murten 026 672 98 88

Marcel Koller, géomètre officiel  
*M. Koller*