

Réf. communale : **2024-017**
No CAMAC : **225191**
Salavaux le 31.01.2024 CAM/epf



AVIS D'ENQUETE

Demande de permis de construire (P)

L'enquête publique est ouverte du **07.02.2024** au **07.03.2024**

Compétence **(ME) Municipale Etat**

Parcelle
3227

No ECA
2183

Coordonnées (E / N)
2567400/1196300

Nom de la commune : Vully-les-Lacs

Nature des travaux : Transformation(s)

Description de l'ouvrage : Démontage production de chaleur par mazout, installation d'une pompe à chaleur

Situation : Chemin des Morettes 6, 1587 Constantine

Note de Recensement Architectural :

Propriétaire : PAROZ Jean-François,
Avenue Vinet 16, 1004 Lausanne


Promettant(s) acquéreur(s) :

Droit(s) distinct(s) et permanent(s) :

Auteur des plans : S. BAJRAMI CHAUFFAGE, M. Samy Bajrami,
Chemin des Noisetiers 4, 1563 Dompierre

Demande de dérogation : aucune

Particularité(s) :

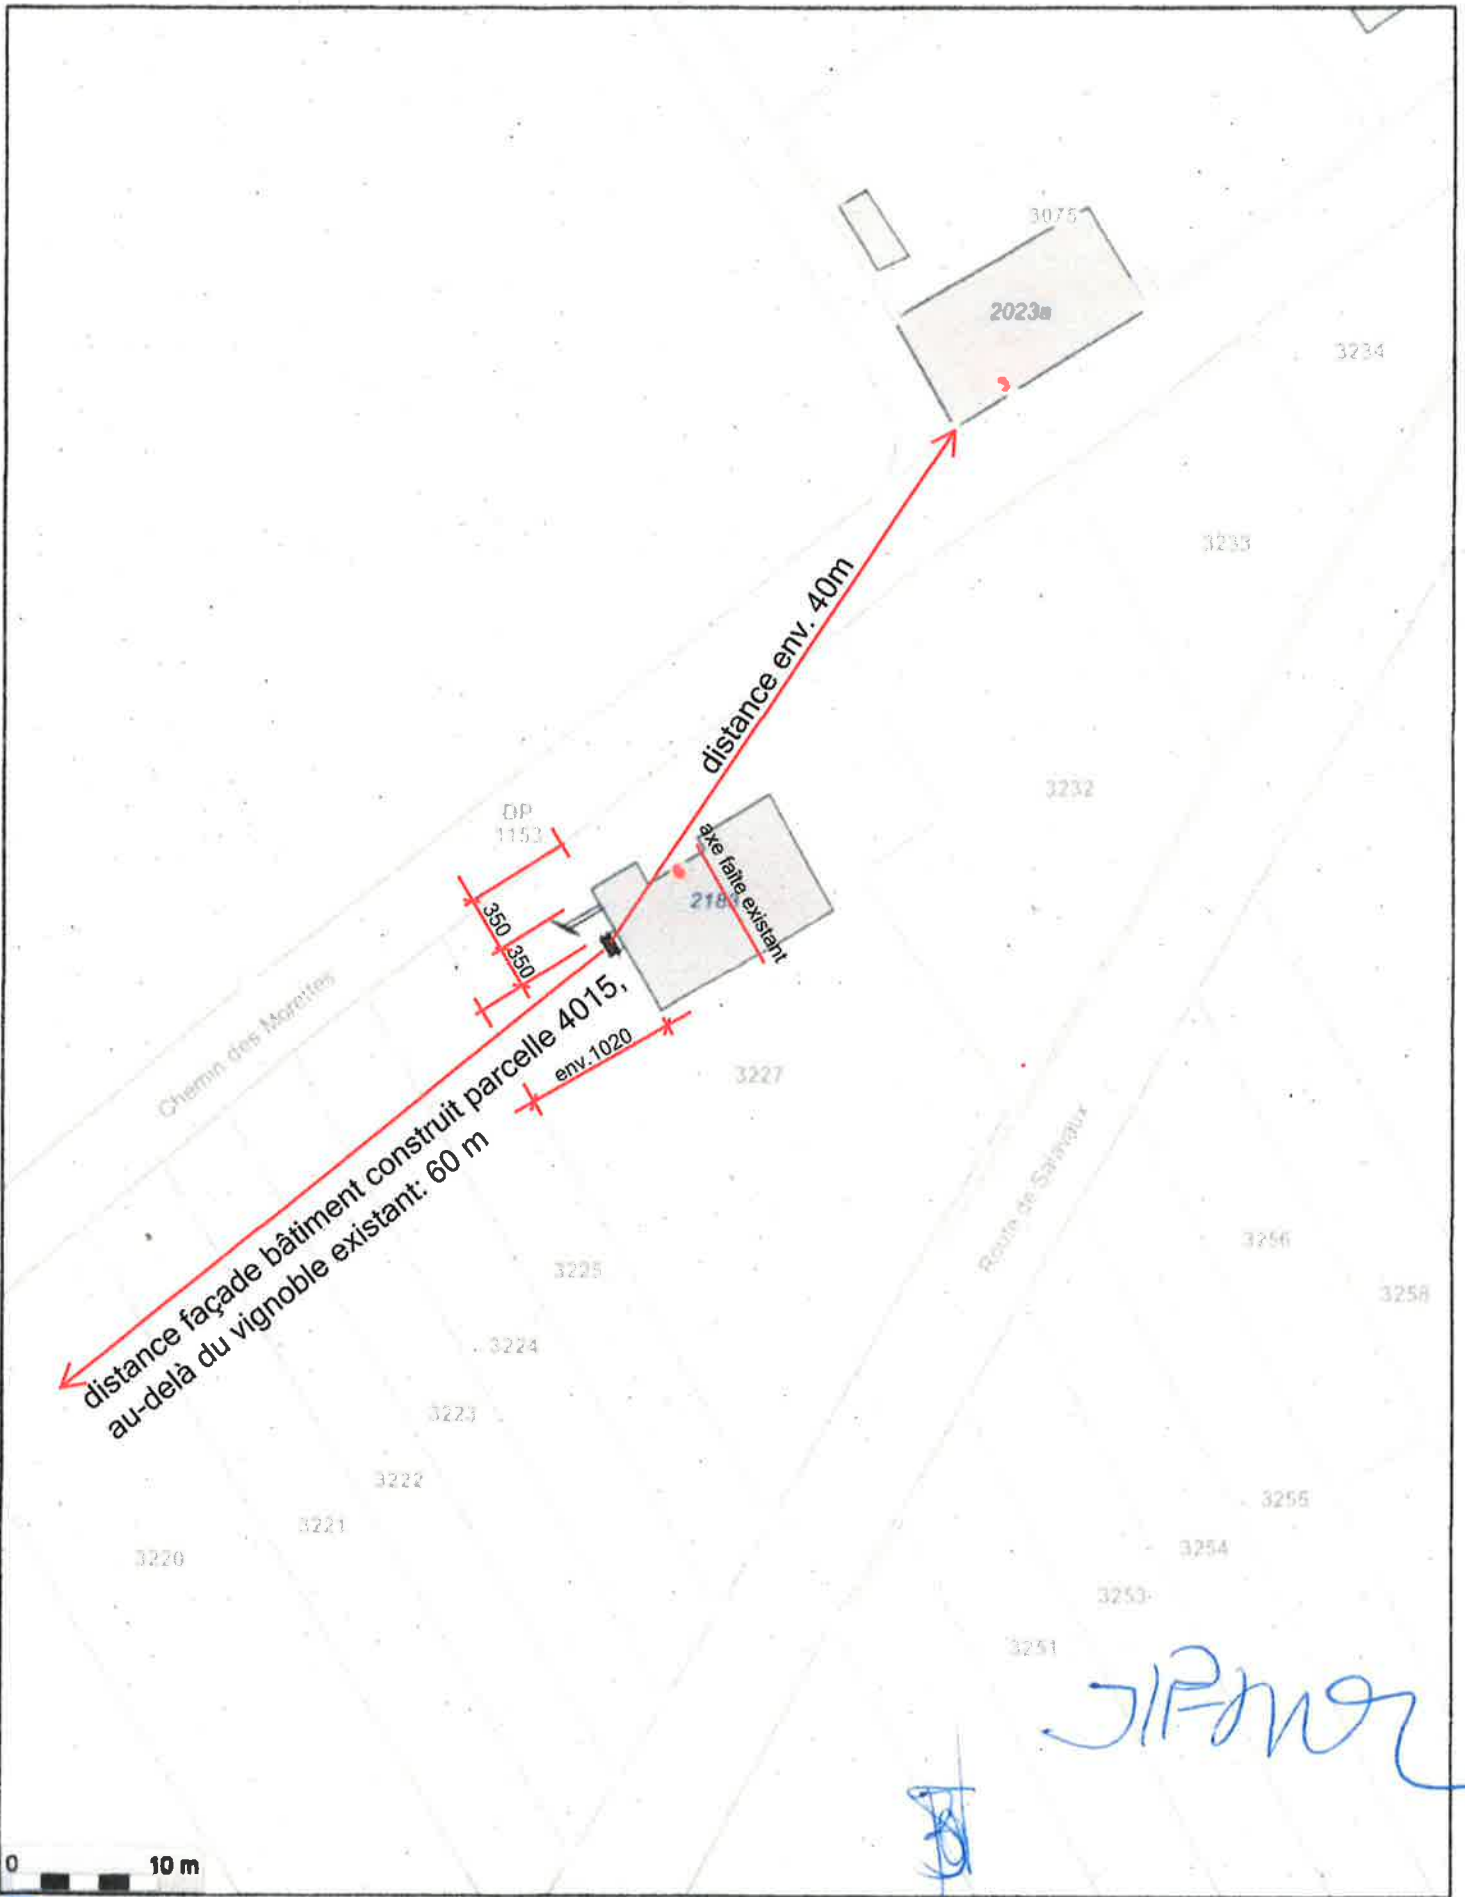

Vully-les-Lacs J.-F. PAROZ - CONSTANTINE

Lot 3227: remplacement chauffage mazout par pompe à chaleur air

Échelle 1 : 500

Impression du 06/06/2023 21:51