

Réf. communale : **2026-064**
No CAMAC : **250881**
Salavaux le : 04.08.2026



AVIS D'ENQUETE


Demande de permis de construire (P)

L'enquête publique est ouverte du **15.08.2026** au **13.09.2026**

Compétence **(ME) Municipale Etat**

Parcelle(s)	No ECA	Coordonnées (E / N)
3369	2284	2567100/1196455

Nom de la commune :	Vully-les-Lacs
Nature des travaux :	Agrandissement
Description de l'ouvrage :	Construction d'une étable pour 62 vaches laitières en logettes, avec aires d'exercice et 2 fosses de 2x723 m ³ et 1 fumière couverte de 110 m ² . Un logement agricole de 169.36 m ² et un bureau d'exploitation de 25.4 m ²
Situation :	Chemin du Rombochat 2, 1587 Constantine
Note de Recensement Architectural :	
Propriétaire(s) :	THOMET Gilles
Promettant(s) acquéreur(s) :	THOMET Eddy et CORNAZ Nadège
Droit(s) distinct(s) et permanent(s) :	
Auteur(s) des plans :	LEHMANN Jean-Christophe IMPACT PROJETS SÀRL
Demande de dérogation :	--
Particularité(s) :	L'ouvrage est situé hors des zones à bâtir L'avis d'enquête ci-dessus se réfère à un ancien dossier : No FAO :P-34-23-1-2024-ME No CAMAC : 231460

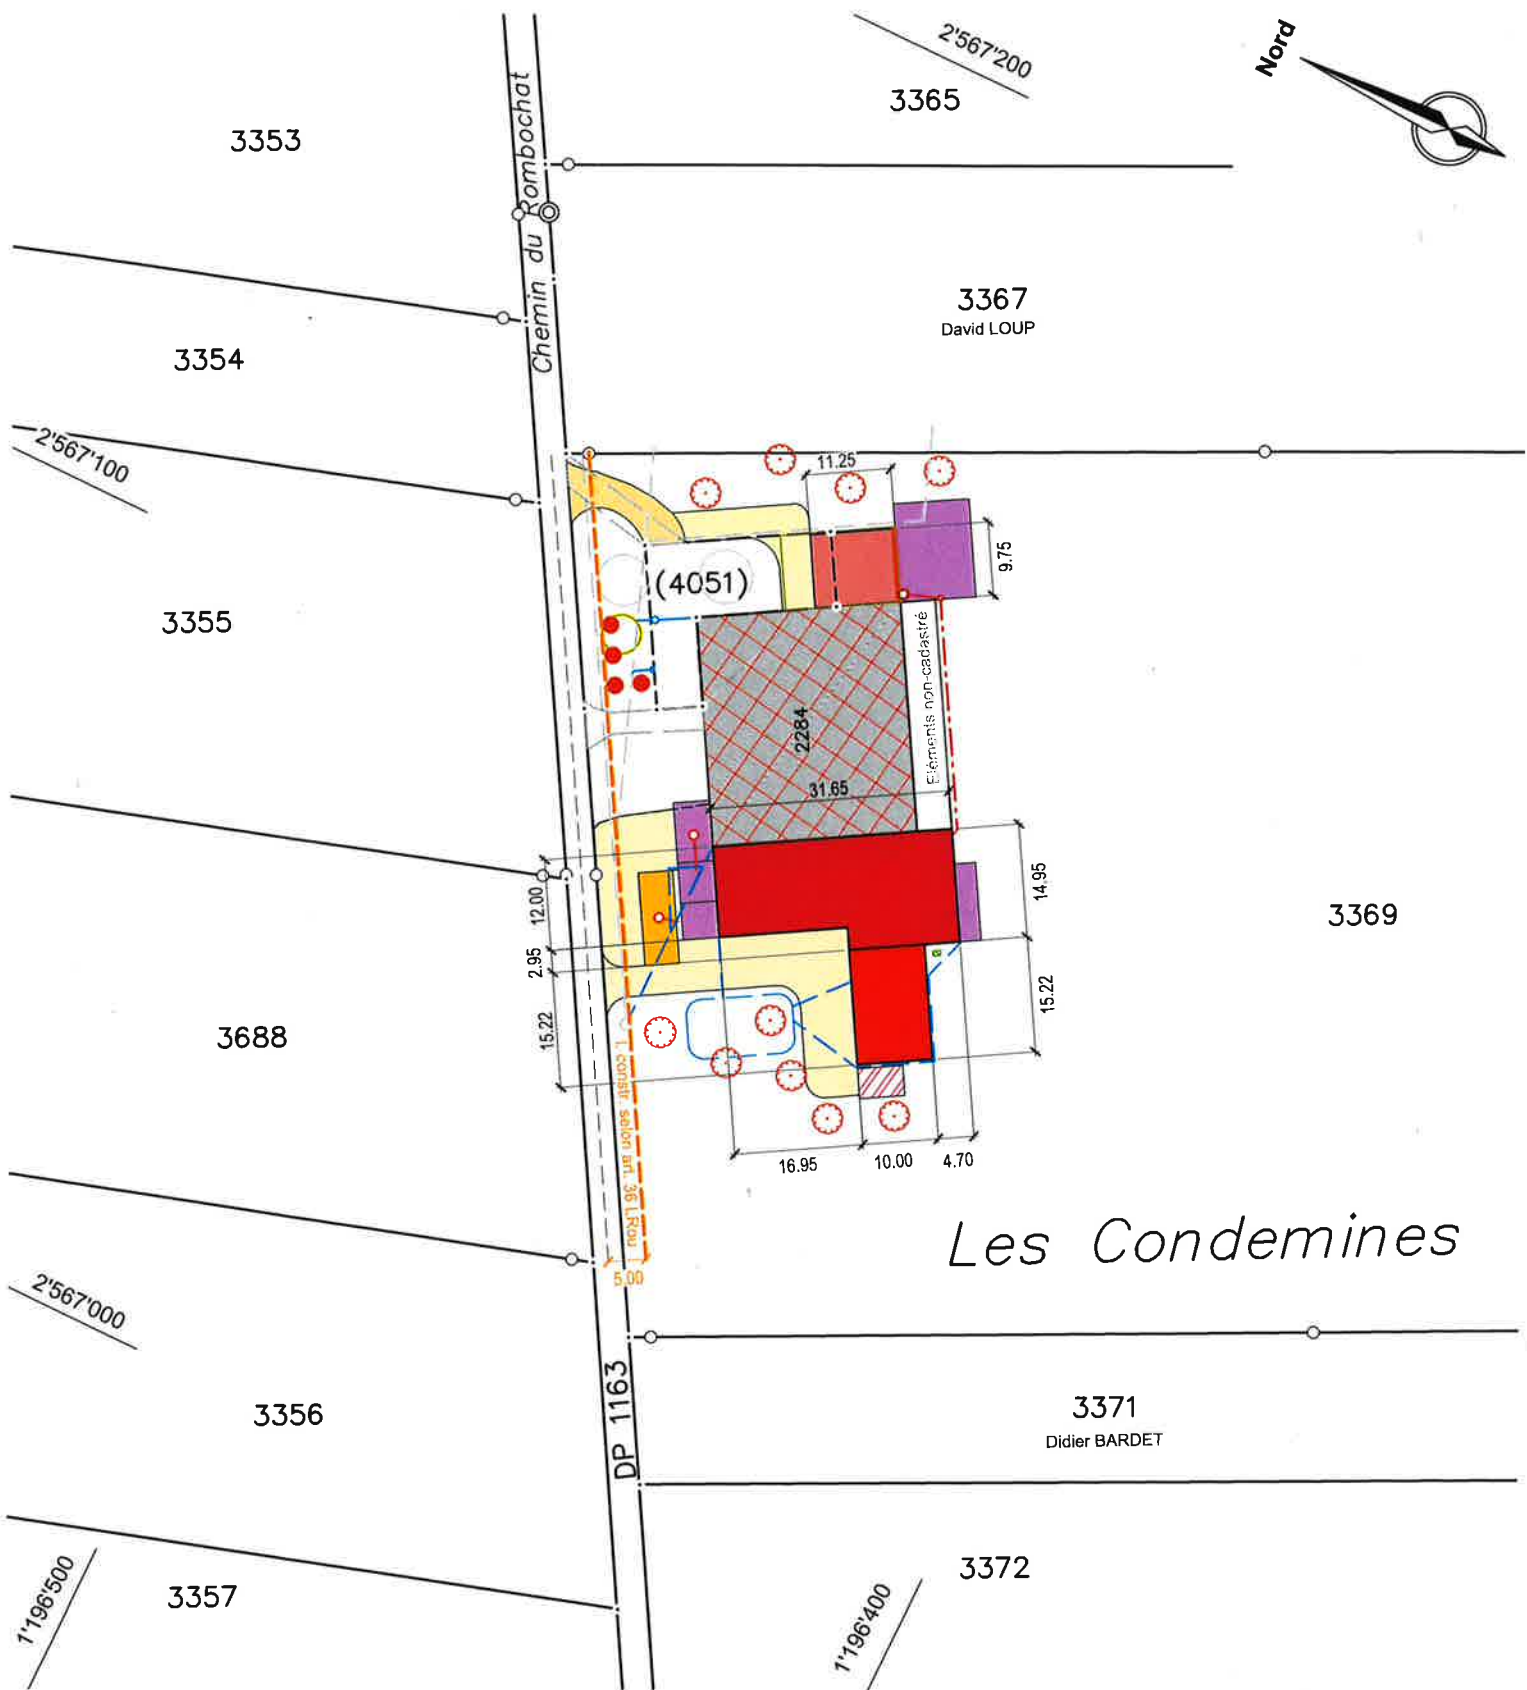

Les Condemines

Servitude(s) existante(s) / *concernées par le projet

n°2010/1307/0 DDP Superficie, jusqu'au 22.07.2060 (ID.2010/000482)

n°2010/1307/0 Passage à pied et pour tous véhicules (ID.2010/000485) ☐

Légende

	A démolir		PAC
	Transformations intérieures		Fumière couverte
	Etable		Place de lavage
	Habitation		Terrasse
	SRPA		Silo
	Place en grave		Noue de rétention
	Accès existant à bétonner		EC/EU projetées
	Chambre récupération des jus		EC grille
			Arbres nouveaux

Remarque: la réalisation du projet implique une mise à jour du plan du Registre Foncier

Note: les écoulements d'eau claire et d'eau usée doivent être contrôlés avant d'exécuter les raccordements