

Réf. communale : **2023-012-SG**
No CAMAC : **220710**
Salavaux le : 13.02.2023 CAM/sgo



AVIS D'ENQUETE

Demande de permis de construire (P)

L'enquête publique est ouverte du **18.02.2023** au **19.03.2023**

Compétence (ME) Municipale Etat

Parcelle(s)
765

No ECA
577

Coordonnées (E / N)
2568980/1197120

Nom de la commune : Vully-les-Lacs

Nature des travaux : Transformation(s)

Description de l'ouvrage : Remplacement chaudière à mazout par PAC sol-eau,
forage sonde géothermique de 160m

Situation : Impasse Blanchet-Daillères 7, 1585 Cotterd

Note de Recensement Architectural :

Propriétaire(s) : SIBILIA Riccardo et ENGEL Regina, impasse Blanchet-
Daillères 7, 1585 Cotterd

Promettant(s) acquéreur(s) : :

Droit(s) distinct(s) et permanent(s) :

Auteur(s) des plans : HIRSCHI OLIVIER C.HIRSCHI & FILS SA

Demande de dérogation : --

Particularité(s) :

Commune de Vully-les-Lacs

Plan: 5

1:500

Zone d'habitations familiales /
Aire forestière

Secteurs de protection des eaux: üB

"Impasse Blanchet-Daillères 7"

E: 2'568'980 N: 1'197'120

Plan pour mise à l'enquête


Sonde géothermique

Parc. 765

Surface: 1'127 m²

Propriétaires: Sibilia Riccardo et Engel Regina

Architecte:

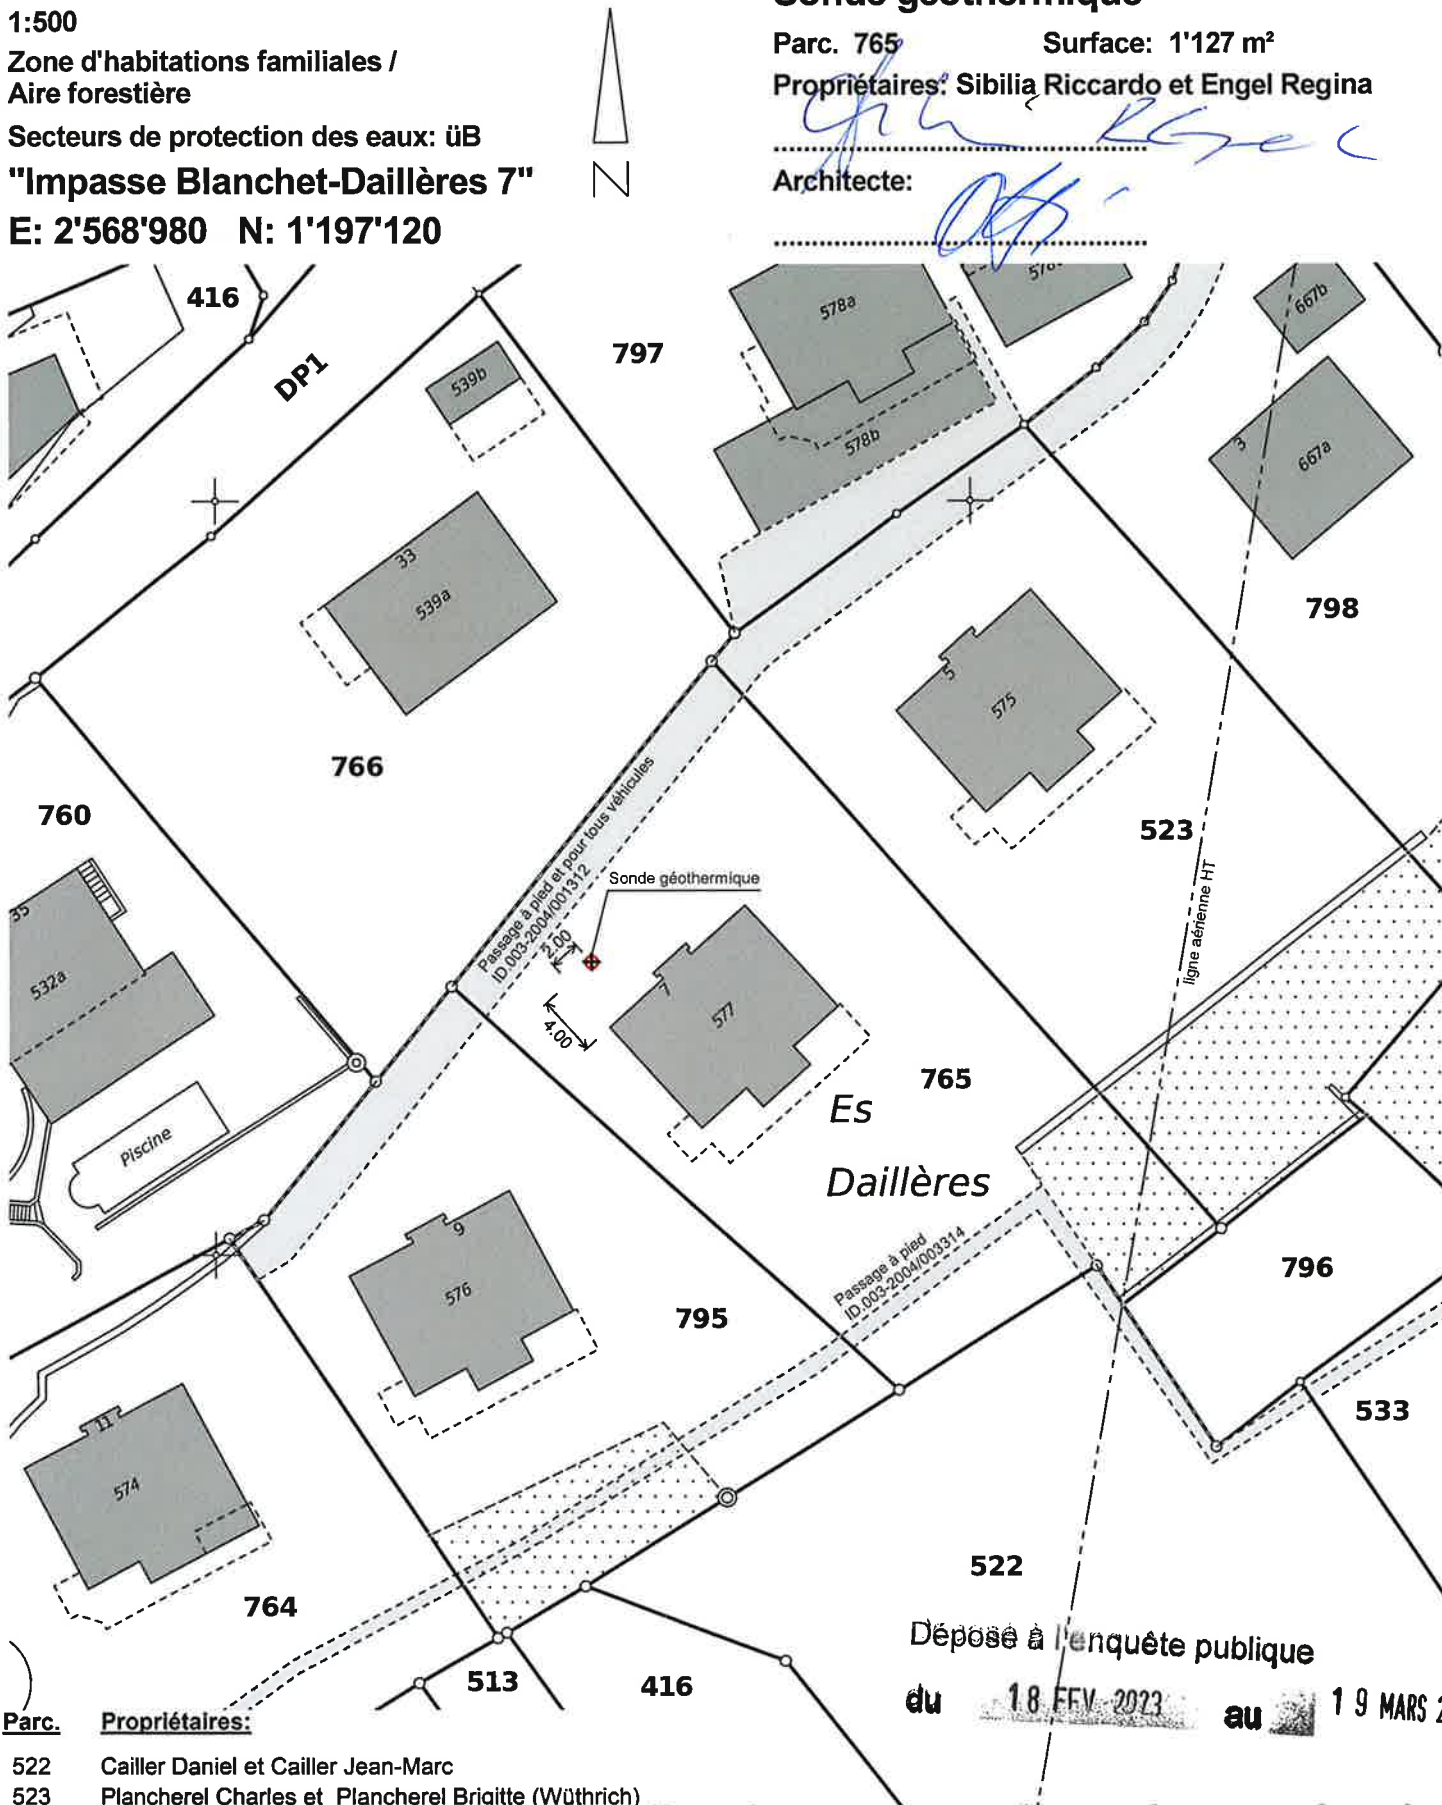

Parc.	Propriétaires:
522	Cailler Daniel et Cailler Jean-Marc
523	Plancherel Charles et Plancherel Brigitte (Wüthrich)
766	Perrin Claude
795	Roemer Ewald
796	Sibilia Riccardo et Engel Regina

Morat, le 21.10.2022

M_5418

Établi sur la base des données cadastrales
La réalisation du projet n'implique pas de mise à jour du plan RF

Déposé à l'enquête publique
du 18 FEV 2023 au 19 MARS 2023

GEOPLANING

GeoPlaning Murten - Morat AG www.geoplaning.ch
Bernstrasse 30 3280 Murten 026 672 98 88