

Réf. communale : **2021-120-SG**
No CAMAC : **205676**
Salavaux le 29.10.2021 CAM/epf



AVIS D'ENQUETE

Mise à l'enquête complémentaire (C)

L'enquête publique est ouverte du **06.11.2021** au **05.12.2021**

Compétence (ME) Municipale Etat

Parcelles
447 448

No ECA

Coordonnées (E / N)
2569160/1197360

Nom de la commune : Vully-les-Lacs

Nature des travaux : Changement ou nouvelle destination des locaux

Description de l'ouvrage : Modification des fenêtres des maisons, modification du parking souterrain (y compris l'ascenseur) Surfaces des maisons inchangés, nombre des places de parc identique (15), démolition d'un garage existant (659)

Situation : Chemin des Vignes 18a, 18b, 18c, 18d, 20, 1585 Cotterd

Note de Recensement Architectural :

Propriétaire : MÄRKI DE ZEERLEDER Caroline,
Lindenhofrain 6, 8708 Männedorf

Promettant(s) acquéreur(s) :

Droit(s) distinct(s) et permanent(s) :

Auteur des plans : WINKELMANN ARCHITEKTEN AG, M. WINKELMANN
Jürg, Bernstrasse 8, 3280 Murten

Demande de dérogation : --

Particularité(s) : L'avis d'enquête ci-dessus se réfère à un ancien dossier :
No FAO :P-34-75-1-2016-M
No CAMAC : 164411

Echelle : 1:500


Surfaces selon mutation en cours:

Parcelle A: ~ 836m²
Parcelle B: ~ 759m²
Parcelle C: ~ 610m²
Parcelle D: ~ 610m²
Parcelle E: ~ 601m²
Parcelle F: ~ 58m²

Légende

-  A démolir
-  Accès, place de parc
-  Garage souterrain
-  Balcons
-  Maison familiales
-  Cave
-  Bâtiments projetés selon enquête de 2016
-  EU existante/ projetée
-  EC existante/ projetée

En Blanchet

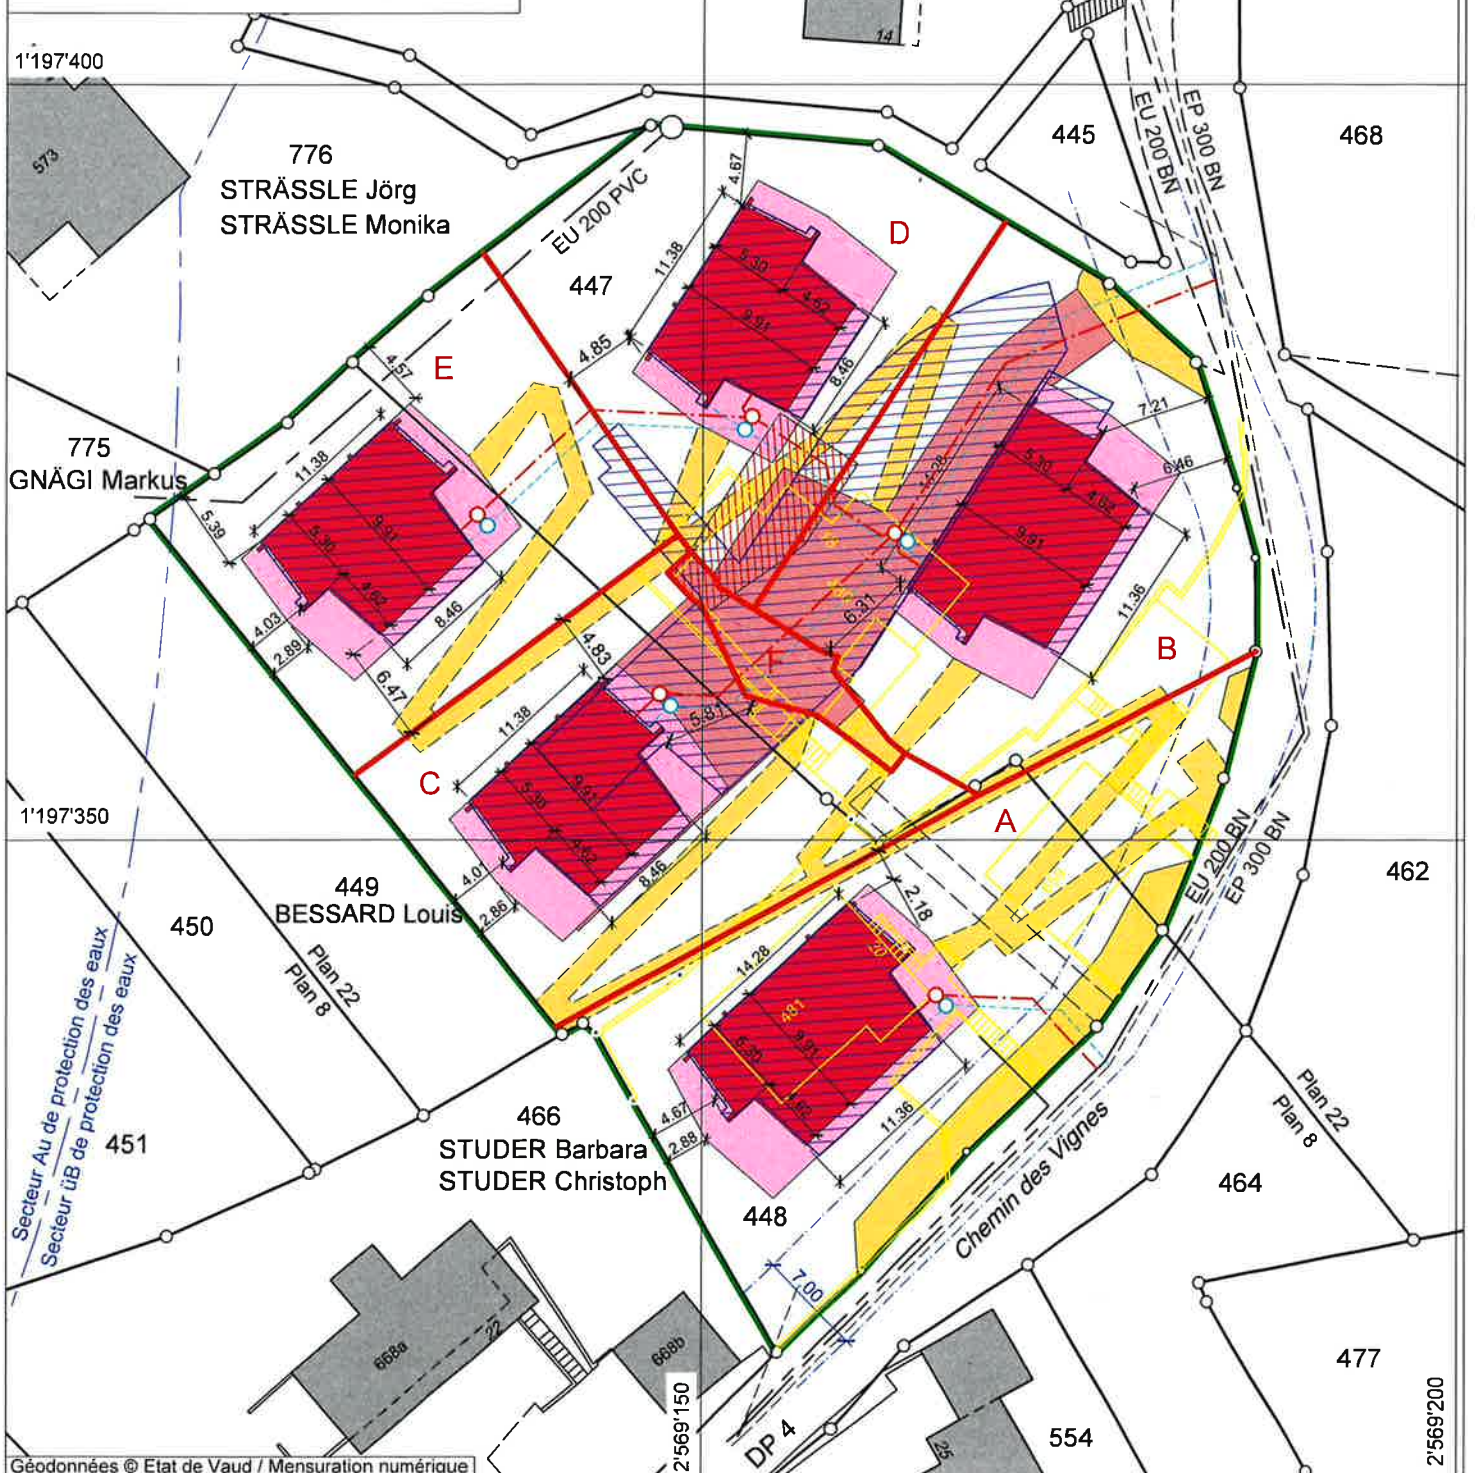

Géodonnées © Etat de Vaud / Mensuration numérique

Remarque: - La réalisation du projet implique une mise à jour du plan du Registre Foncier

Note: - Les écoulements d'eau claire et d'eau usée doivent être contrôlés avant d'exécuter les raccordements au bâtiment projeté.