

Réf. communale : **2023-026-SG**  
No CAMAC : **219465**  
Salavaux le : 02.03.2023 CAM/sgo



## **AVIS D'ENQUETE**


### Demande de permis de construire (P)

L'enquête publique est ouverte du **08.03.2023** au **06.04.2023**

Compétence **(ME) Municipale Etat**

Parcelle(s) <b>1134</b>	No ECA <b>688</b>	Coordonnées (E / N) <b>2568905/1197170</b>
----------------------------	----------------------	---

<b>Nom de la commune :</b>	Vully-les-Lacs
<b>Nature des travaux :</b>	Adjonction
<b>Description de l'ouvrage :</b>	Sauna extérieur En bois, sur trois côtés, comme annexe à la salle de bains. Version à 2 coques avec laine de roche et ventilation arrière. Remplacement d'un jacuzzi extérieur endommagé par les intempéries. Pas de raccordement aux eaux usées /chauffage. Le raccordement d'eau froide extérieur existant est désormais intégré dans le sauna. Le raccordement électrique 400V existant est utilisé pour le poêle du sauna. Eau du toit via la conduite d'eau propre existante. Modification Salle de bain
<b>Situation :</b>	Impasse des Rintzes 6, 1585 Cotterd
<b>Note de Recensement Architectural :</b>	
<b>Propriétaire(s) :</b>	SCHUMACHER Andrea et Dieter, Impasse des Rintzes 6, 1585 Cotterd
<b>Promettant(s) acquéreur(s) :</b>	:
<b>Droit(s) distinct(s) et permanent(s) :</b>	
<b>Auteur(s) des plans :</b>	SCHUMACHER DIETER
<b>Demande de dérogation :</b>	Dérogation à l'art. 20/22a (distance aux limites)
<b>Particularité(s) :</b>	

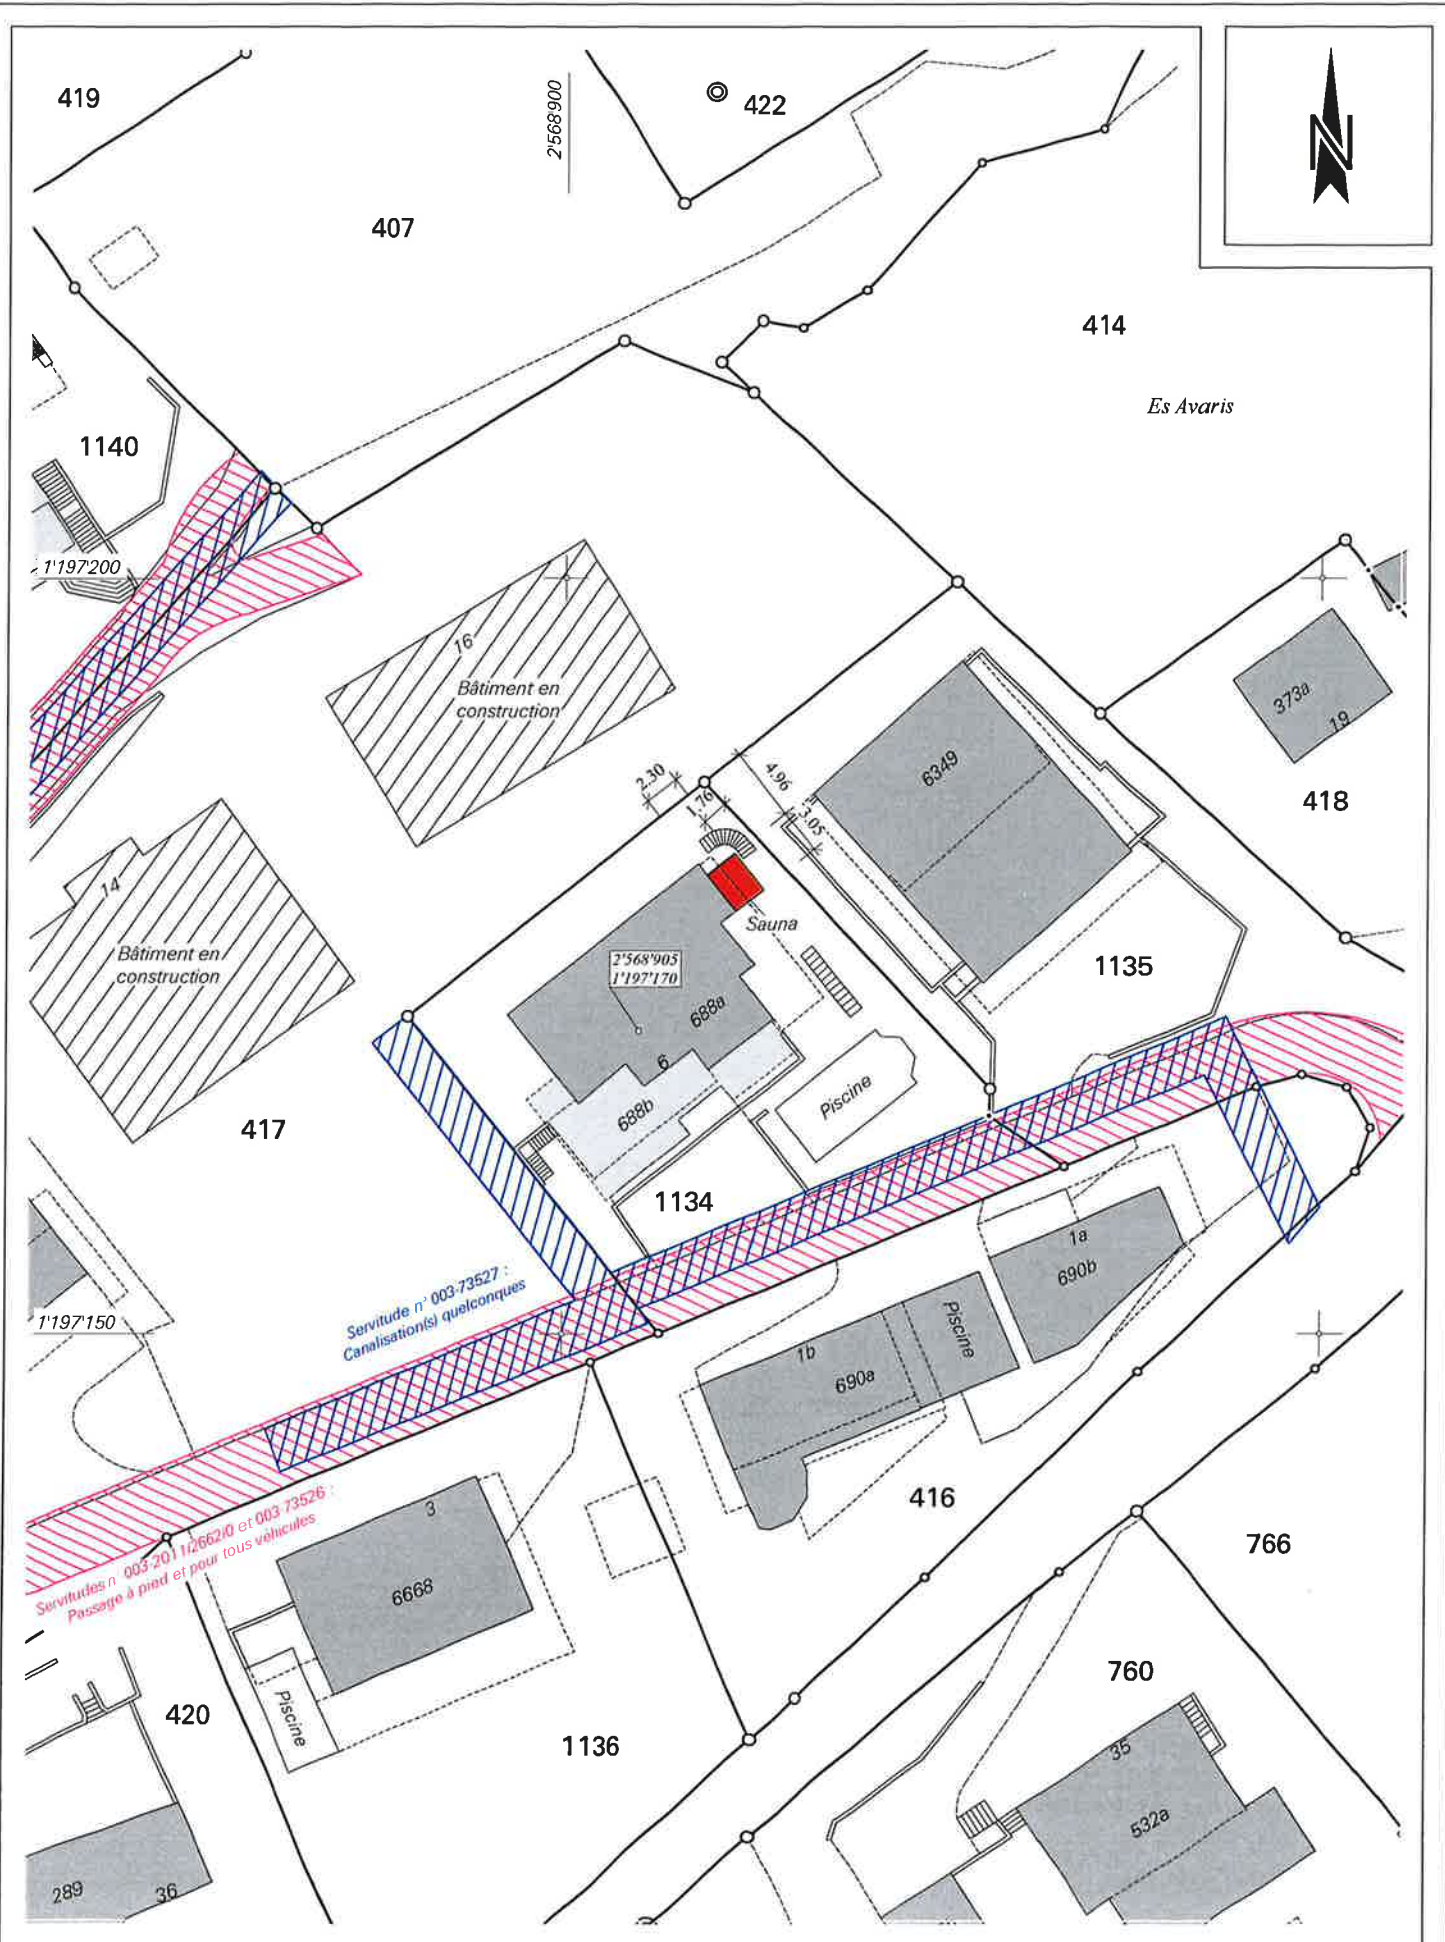

Remarque : la réalisation du projet implique une mise à jour du plan du registre foncier

Mensuration numérique

Géodonnées © Etat de Vaud du 13.10.2022