

Réf. communale : **2026-027**
No CAMAC : **247993**
Salavaux le : 20.04.2026



AVIS D'ENQUETE


Demande de permis de construire (P)

L'enquête publique est ouverte du **25.04.2026** au **24.05.2026**

Compétence (ME) Municipale Etat

Parcelle(s)	No ECA	Coordonnées (E / N)
49	237 235c	2568400/1196240

Nom de la commune :	Vully-les-Lacs
Nature des travaux :	Adjonction
Description de l'ouvrage :	Création de 5 places de parc
Situation :	Route d'Avenches 29, 1585 Salavaux
Note de Recensement Architectural :	4 6
Propriétaire(s) :	ISAT SA
Promettant(s) acquéreur(s) :	:
Droit(s) distinct(s) et permanent(s) :	
Auteur(s) des plans :	REY Jean-Marc NPPR INGÉNIEURS ET GÉOMÈTRES SA
Demande de dérogation :	--
Particularité(s) :	Le projet implique l'abattage d'arbre ou de haie

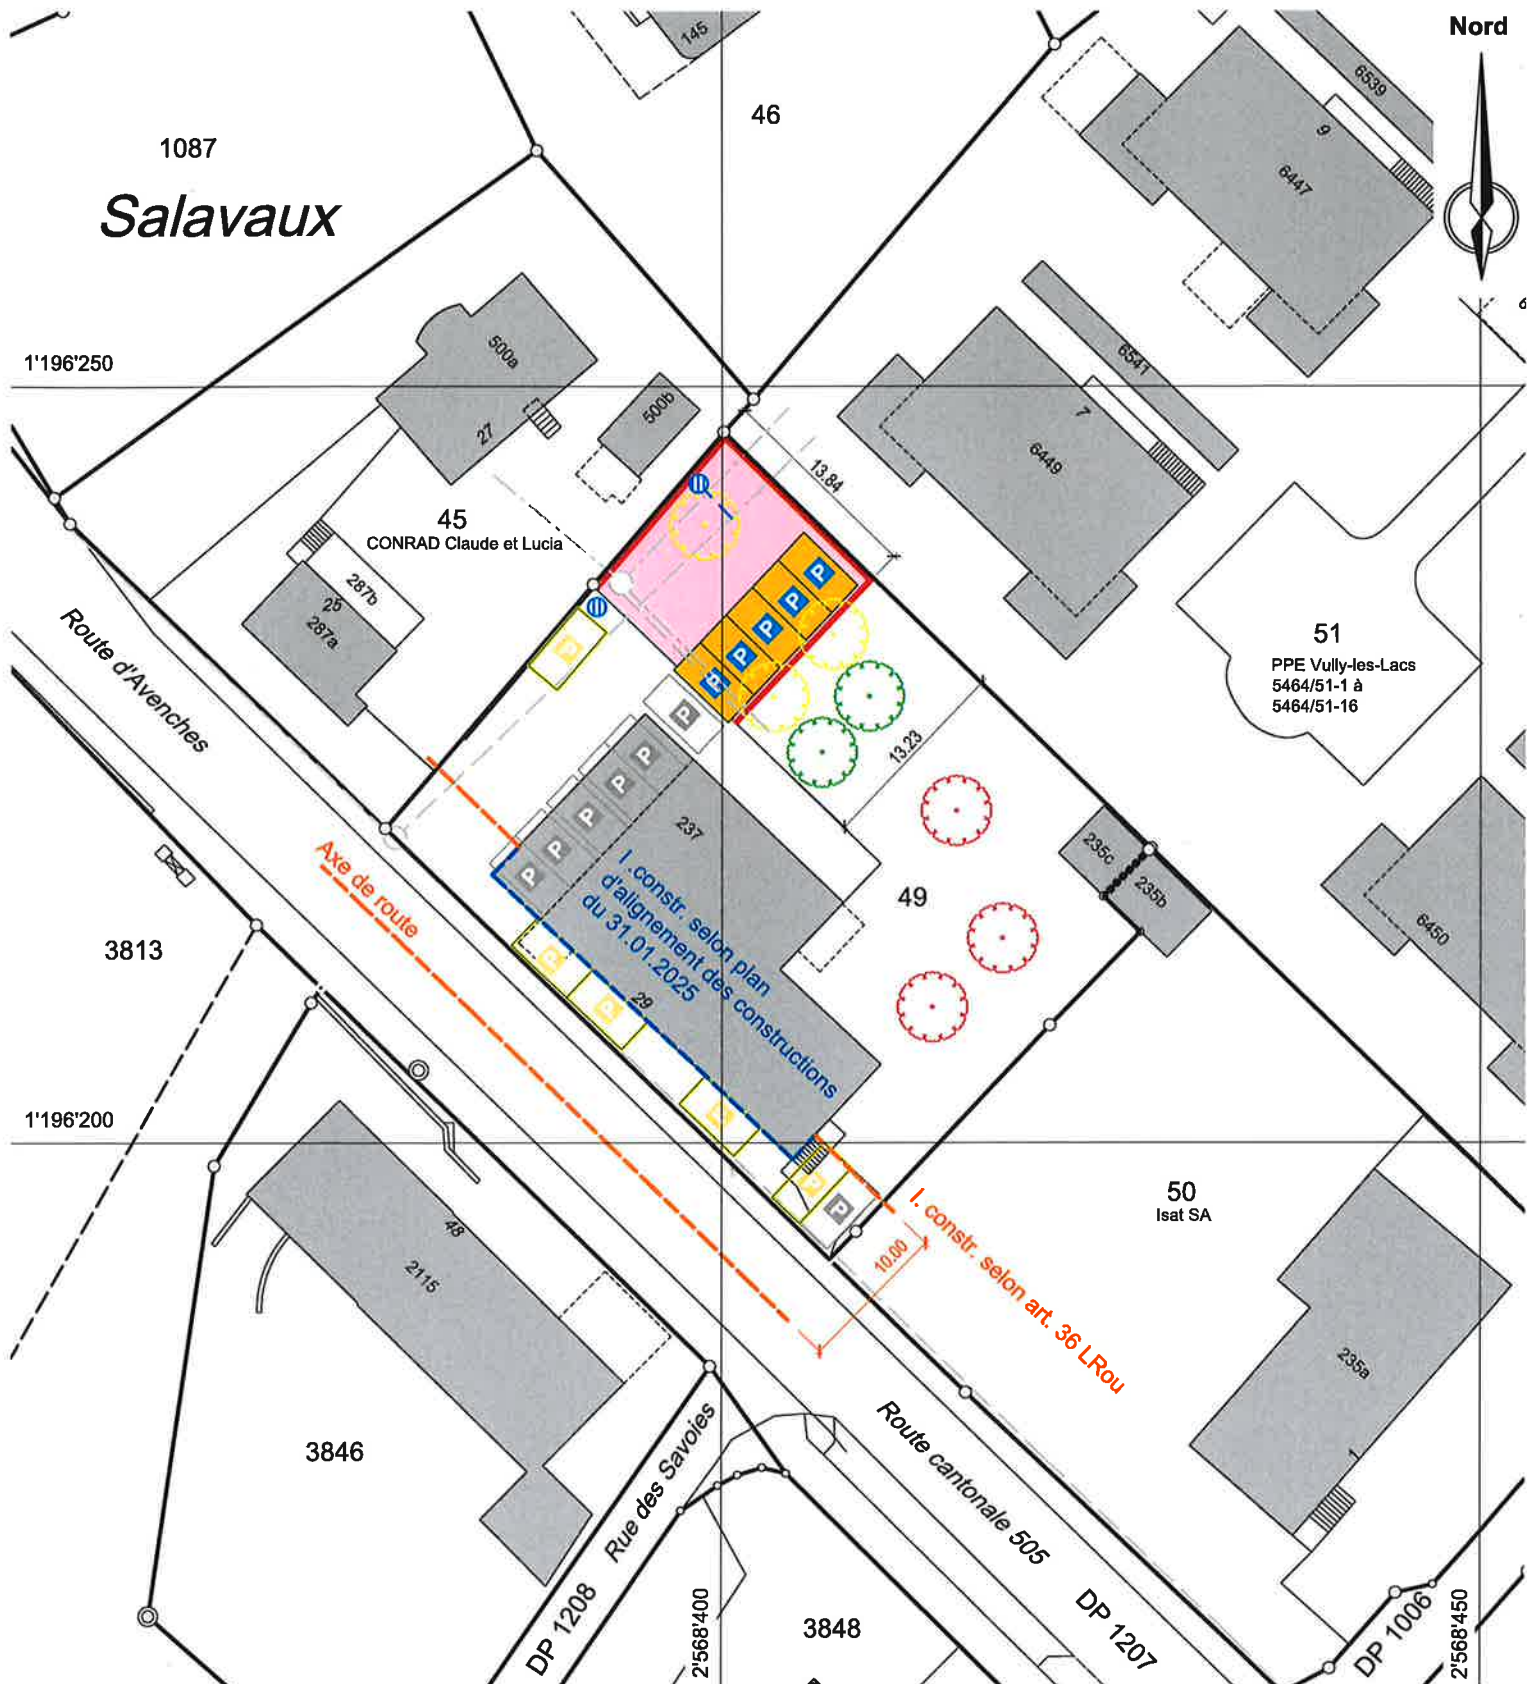

Servitude(s) existante(s) / Aucun(e)

Légende

- | | | | |
|--|---------------------------------------|--|---------------------------|
| | Places de parc (2.50 x 5m) | | Arbre nouveau à compenser |
| | Places de parc existante | | Arbre existant |
| | Places de parc à démolir | | Arbre à abattre |
| | Chaussée | | Grille EC dépotoir |
| | Mur de soutènement (épaisseur : 12cm) | | EC existant / projetée |
| | | | EU existant |

Remarque: la réalisation du projet n'implique pas une mise à jour du plan du Registre Foncier

Note: les écoulements d'eau claire et d'eau usée doivent être contrôlés avant d'exécuter les raccordements