




## **AVIS D'ENQUETE**

### **Demande de permis de construire (P)**

L'enquête publique est ouverte du **24.10.2026** au **22.11.2026**

**Compétence (ME) Municipale Etat**

| Parcelle(s)<br><b>10179</b>                   | No ECA   | Coordonnées (E / N)<br><b>2565865/1195210</b> |
|-----------------------------------------------|---|-----------------------------------------------|
| <b>Nom de la commune :</b>                    | Vully-les-Lacs   |                                               |
| <b>Nature des travaux :</b>                   | Construction nouvelle   |                                               |
| <b>Description de l'ouvrage :</b>             | Construction de 3 villas mitoyennes avec couvert à voitures, PAC avec sondes géothermiques et panneaux solaires photovoltaïques. |                                               |
| <b>Situation :</b>                            | Route de Chabrey 2b, 1574 Villars-le-Grand                                                                                       |                                               |
| <b>Note de Recensement Architectural :</b>    |   |                                               |
| <b>Propriétaire(s) :</b>                      | BURRI Christophe Pascal SWB IMMO SA                                                                                              |                                               |
| <b>Promettant(s) acquéreur(s) :</b>           | :   |                                               |
| <b>Droit(s) distinct(s) et permanent(s) :</b> |   |                                               |
| <b>Auteur(s) des plans :</b>                  | CARRARD Sylvain DESSEIN ARCHITECTURE SÀRL                                                                                        |                                               |
| <b>Demande de dérogation :</b>                | Demande de dérogation à l'article 9 du règlement communal de Villars-le-Grand en vigueur pour les distances aux limites.         |                                               |
| <b>Particularité(s) :</b>                     | L'avis d'enquête ci-dessus se réfère à un ancien dossier :<br><br>No FAO :P-34-46-2-2023-ME<br><br>No CAMAC : 223038             |                                               |

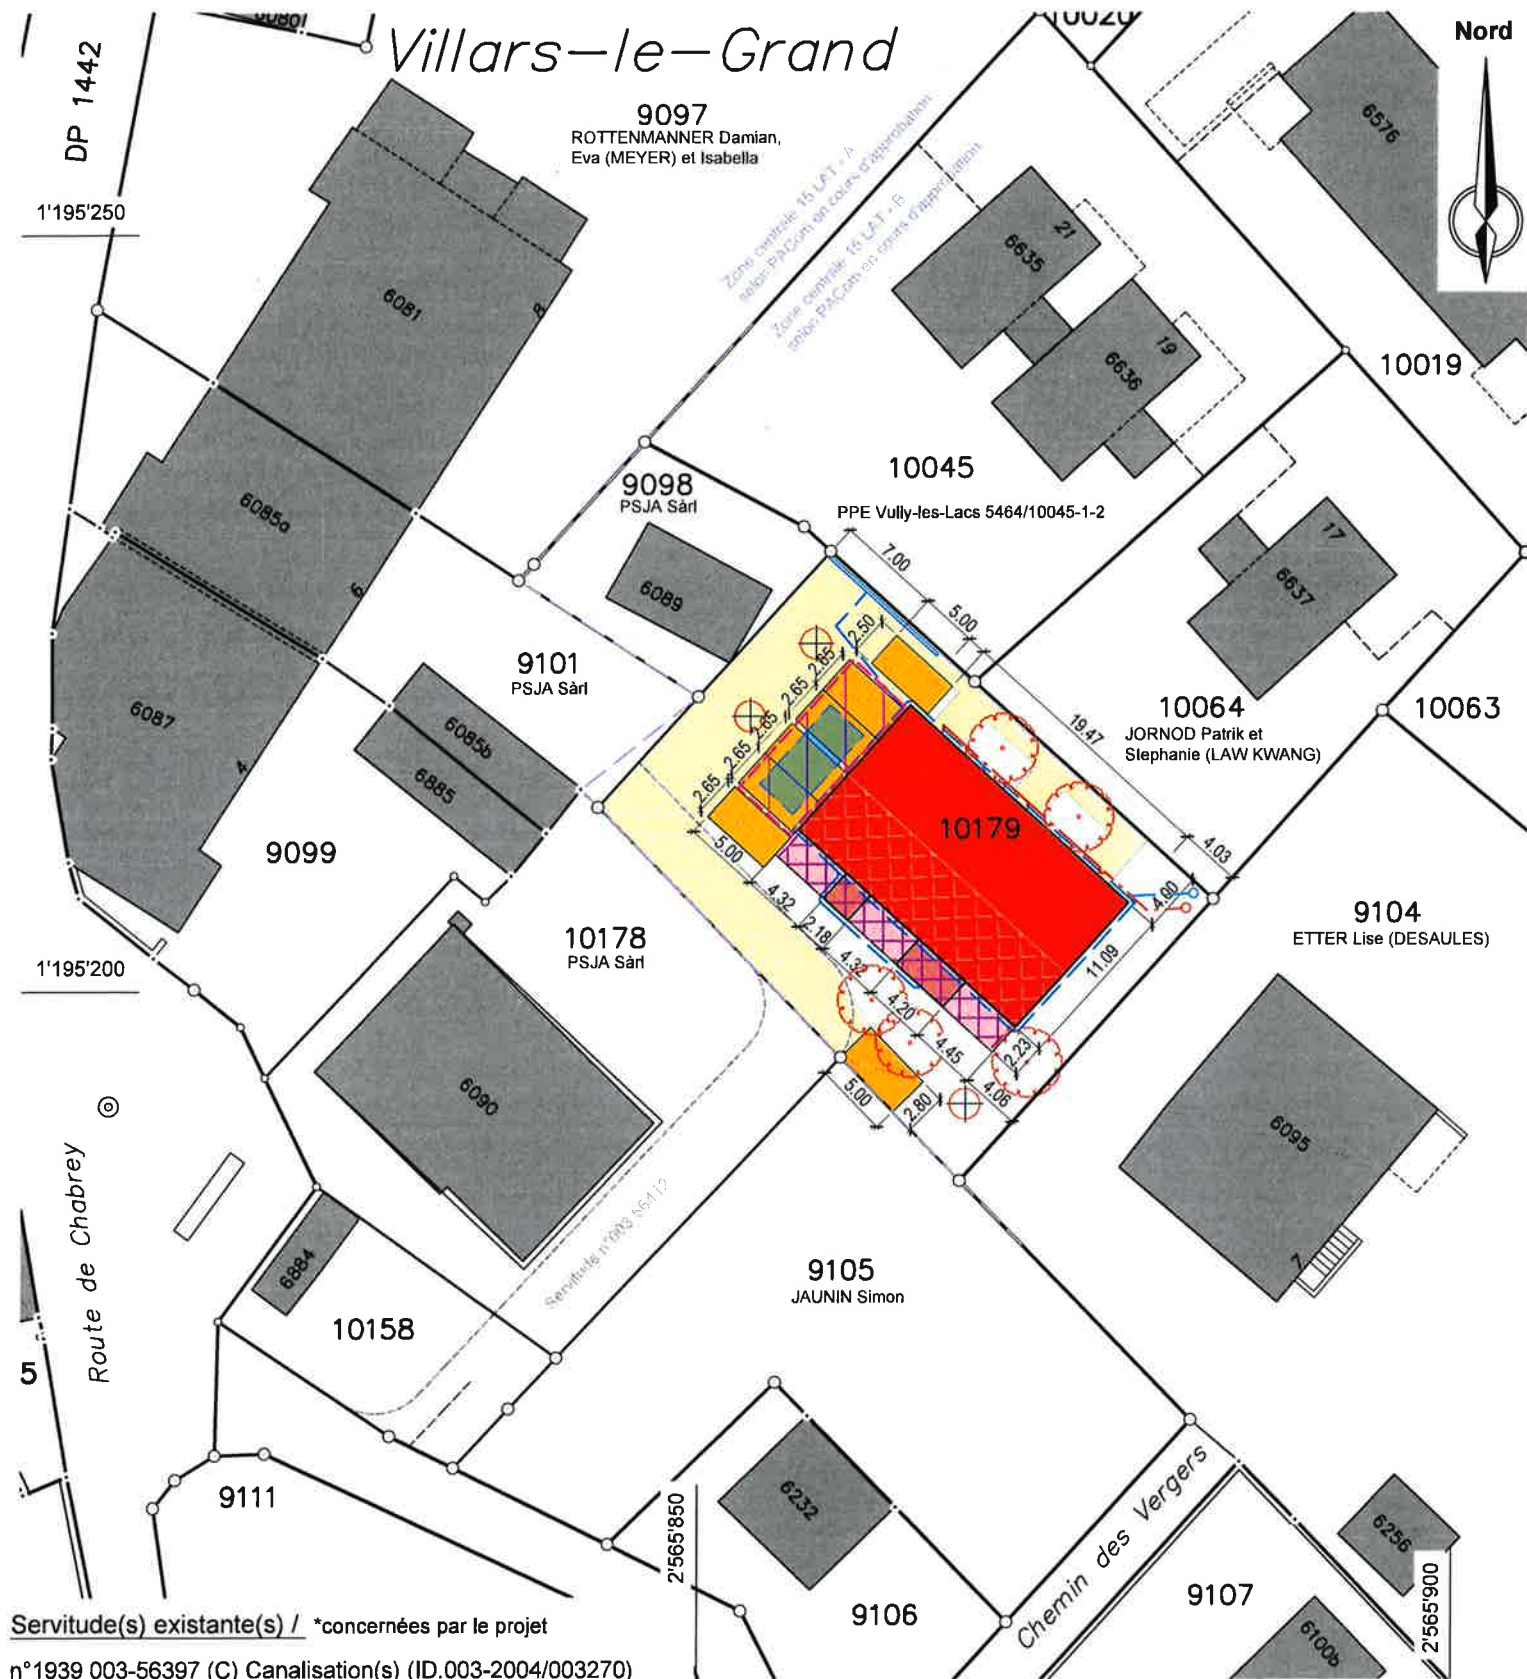

**Servitude(s) existante(s) / \*concernées par le projet**  
 n°1939 003-56397 (C) Canalisation(s) (ID.003-2004/003270)  
 n°003-56412 (C/D) Passage à pied et pour tous véhicules (ID.003-2005/002497)\*

| Légende |                       |
|---------|-----------------------|
|         | Bâtiment              |
|         | Panneaux solaires     |
|         | Réduit                |
|         | Terrasse              |
|         | Accès en asphalte     |
|         | Place de parc         |
|         | EU existante/projetée |
|         | EC existante/projetée |
|         | Drain caniveau        |
|         | Couvert à voiture     |
|         | Auvent                |
|         | Bassin de rétention   |

**Remarque:** la réalisation du projet implique une mise à jour du plan du Registre Foncier  
**Note:** les écoulements d'eau claire et d'eau usée doivent être contrôlés avant d'exécuter les raccordements