

Réf. communale : 2026-014
No CAMAC : 246574
Salavaux le : 18.02.2026



AVIS D'ENQUETE

Demande de permis de construire (P)

L'enquête publique est ouverte du **25.02.2026** au **26.03.2026**

Compétence **(ME) Municipale Etat**

Parcelle(s) 8949	No ECA	Coordonnées (E / N) 2570050/1197800
Nom de la commune :	Vully-les-Lacs	
Nature des travaux :	Construction nouvelle	
Description de l'ouvrage :	Construction d'une villa individuelle avec garage et PAC - sondes géothermiques	
Situation :	Impasse des Garinettes 20, 1586 Vallamand	
Note de Recensement Architectural :		
Propriétaire(s) :	Espace Immo SA	
Promettant(s) acquéreur(s) :	Espace Immo SA	
Droit(s) distinct(s) et permanent(s) :		
Auteur(s) des plans :	MERZ Patrice Espace Logis SA	
Demande de dérogation :	--	
Particularité(s) :	No CAMAC : 217135	

Commune de Vully-les-Lacs

Plan: 44

1:500

Zone d'habitation de faible densité

Secteurs de protection des eaux: üB

"Route du Lac"

"Les Garinettes"

E: 2'570'050 N: 1'197'800

Plan pour mise à l'enquête

Construction d'une villa individuelle avec
garage et PAC - sondes géothermiques et
panneaux photovoltaïques

Parc. 8949

Surface: 738 m²

Propriétaire: ESPACE Immo SA


ESPACE Logis SA

Route de Fribourg 23

1723 Marly

+41 26 435 35 95

Architecte:

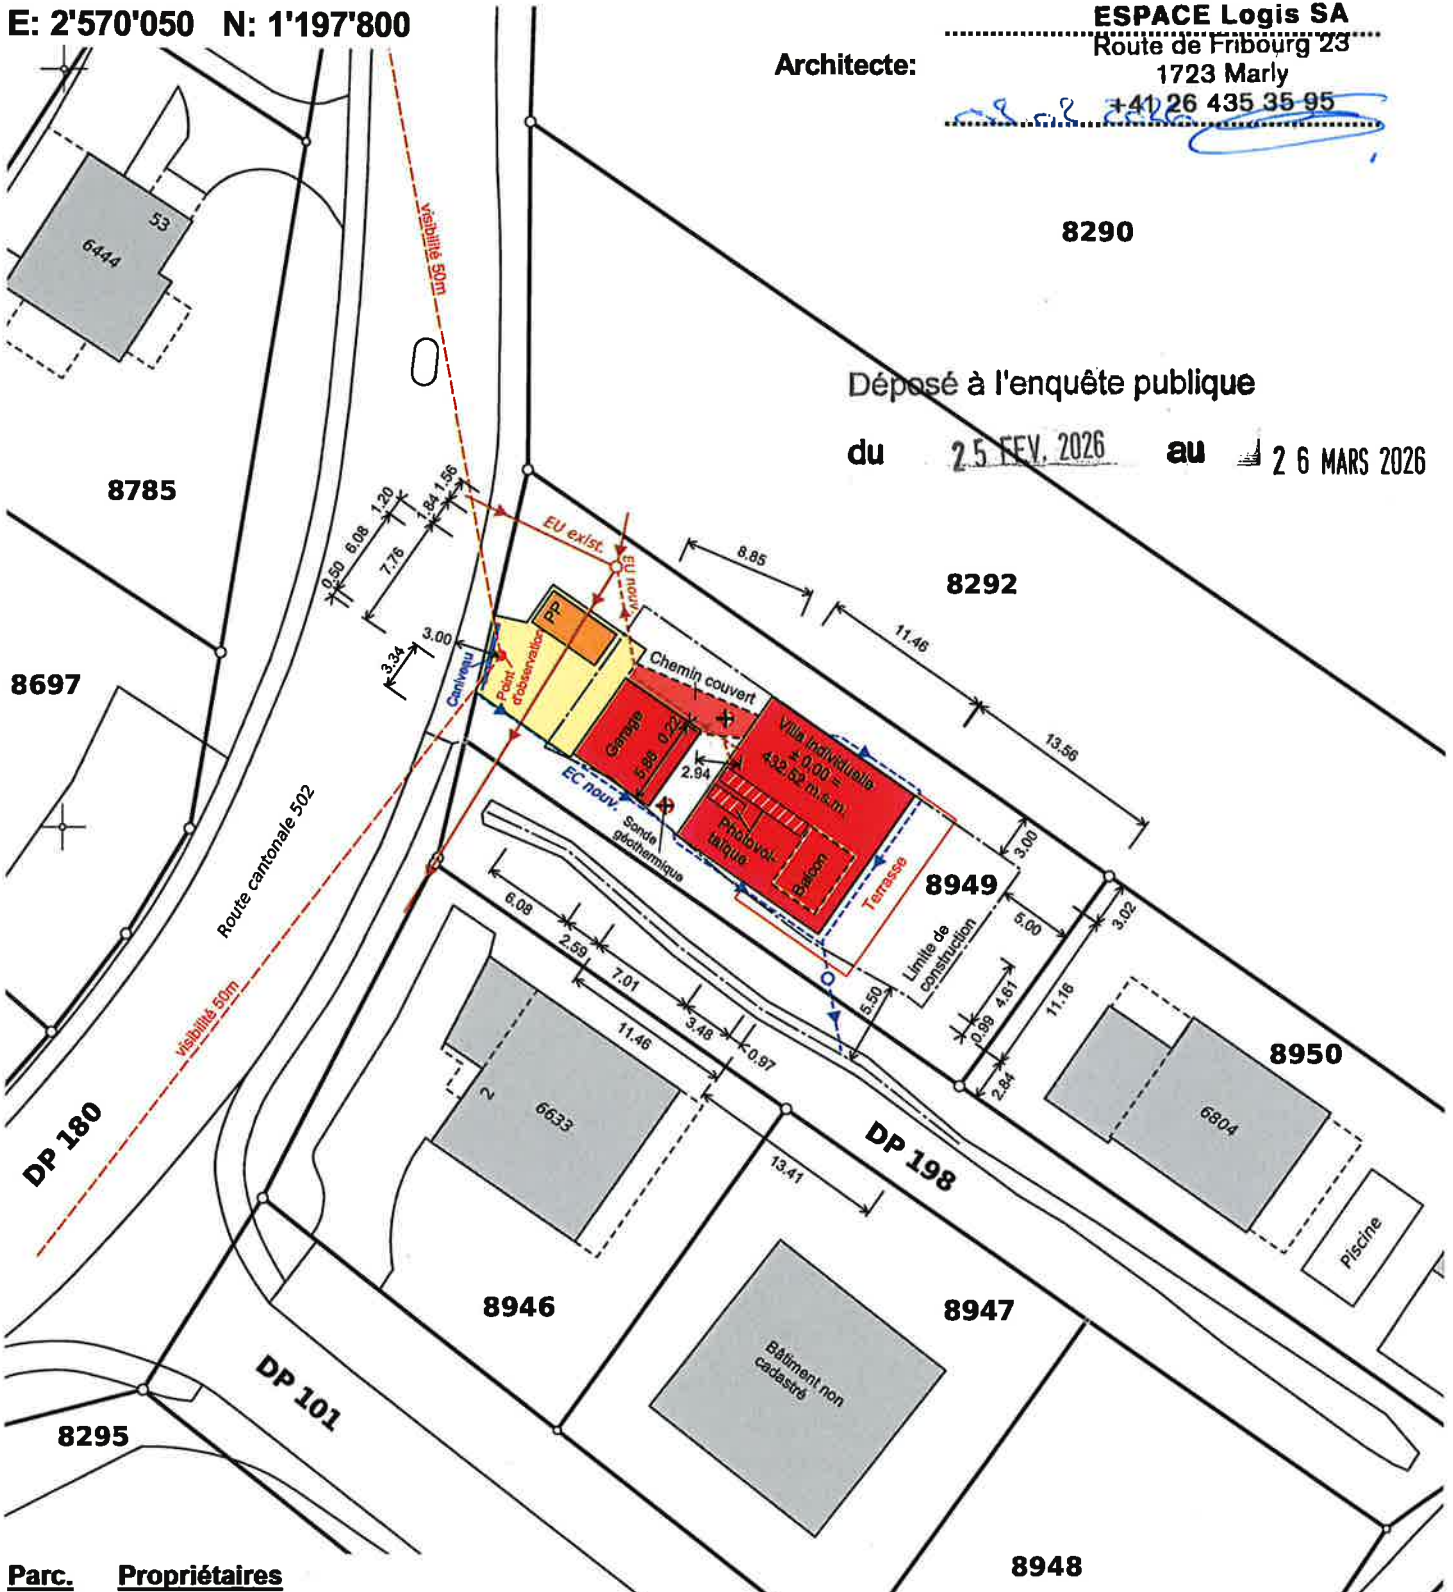

Parc. Propriétaires

8292 Crottet Jean-Daniel

8950 Andres Monica et Bühler Raphael

Morat, le 02.02.2026

M_4913

Etabli sur la base des données cadastrales
La réalisation du projet implique de mise à jour du plan RF

GEOPLANING

GeoPlaning Murten - Morat AG www.geoplaning.ch
Bernstrasse 30 3280 Murten 026 672 98 88

Marcel Koller, géomètre officiel