

Réf. communale : **2026-010**
No CAMAC : **246946**
Salavaux le : 02.02.2026



AVIS D'ENQUETE

Demande de permis de construire (P)

L'enquête publique est ouverte du **07.02.2026** au **08.03.2026**

Compétence (M) Municipale

Parcelle(s) 505	No ECA 512	Coordonnées (E / N) 2569170/1197170
Nom de la commune :	Vully-les-Lacs	
Nature des travaux :	Construction nouvelle	
Description de l'ouvrage :	Installation d'une palissade sur le mur de soutènement existant. Dérogation à la hauteur des murs construits en limite.	
Situation :	En la Gottaz 51, 1586 Vallamand	
Note de Recensement Architectural :		
Propriétaire(s) :	FASEL Fabien et Rachel	
Promettant(s) acquéreur(s) :	:	
Droit(s) distinct(s) et permanent(s) :		
Auteur(s) des plans :	DISERENS ROLAND BDL ARCHITECTES SÀRL	
Demande de dérogation :	Dérogation à l'art.32.3 du Code Rural et Foncier.	
Particularité(s) :		

Commune de Vully-les-Lacs

Plan pour mise à l'enquête

Plan: 8

1:500

Zone de village B / Zone centrale 15 LAT-B

Zone de protection des eaux: üB

"En la Gottaz 51"

E: 2'569'170 N: 1'197'170

Installation d'une palissade sur le
mur de soutènement existant $H = 1.85m$


Parc. 505

Surface: 1'779 m²

Propriétaires : Fasel Fabien

et Fasel Rachel (Progin)

Architecte:

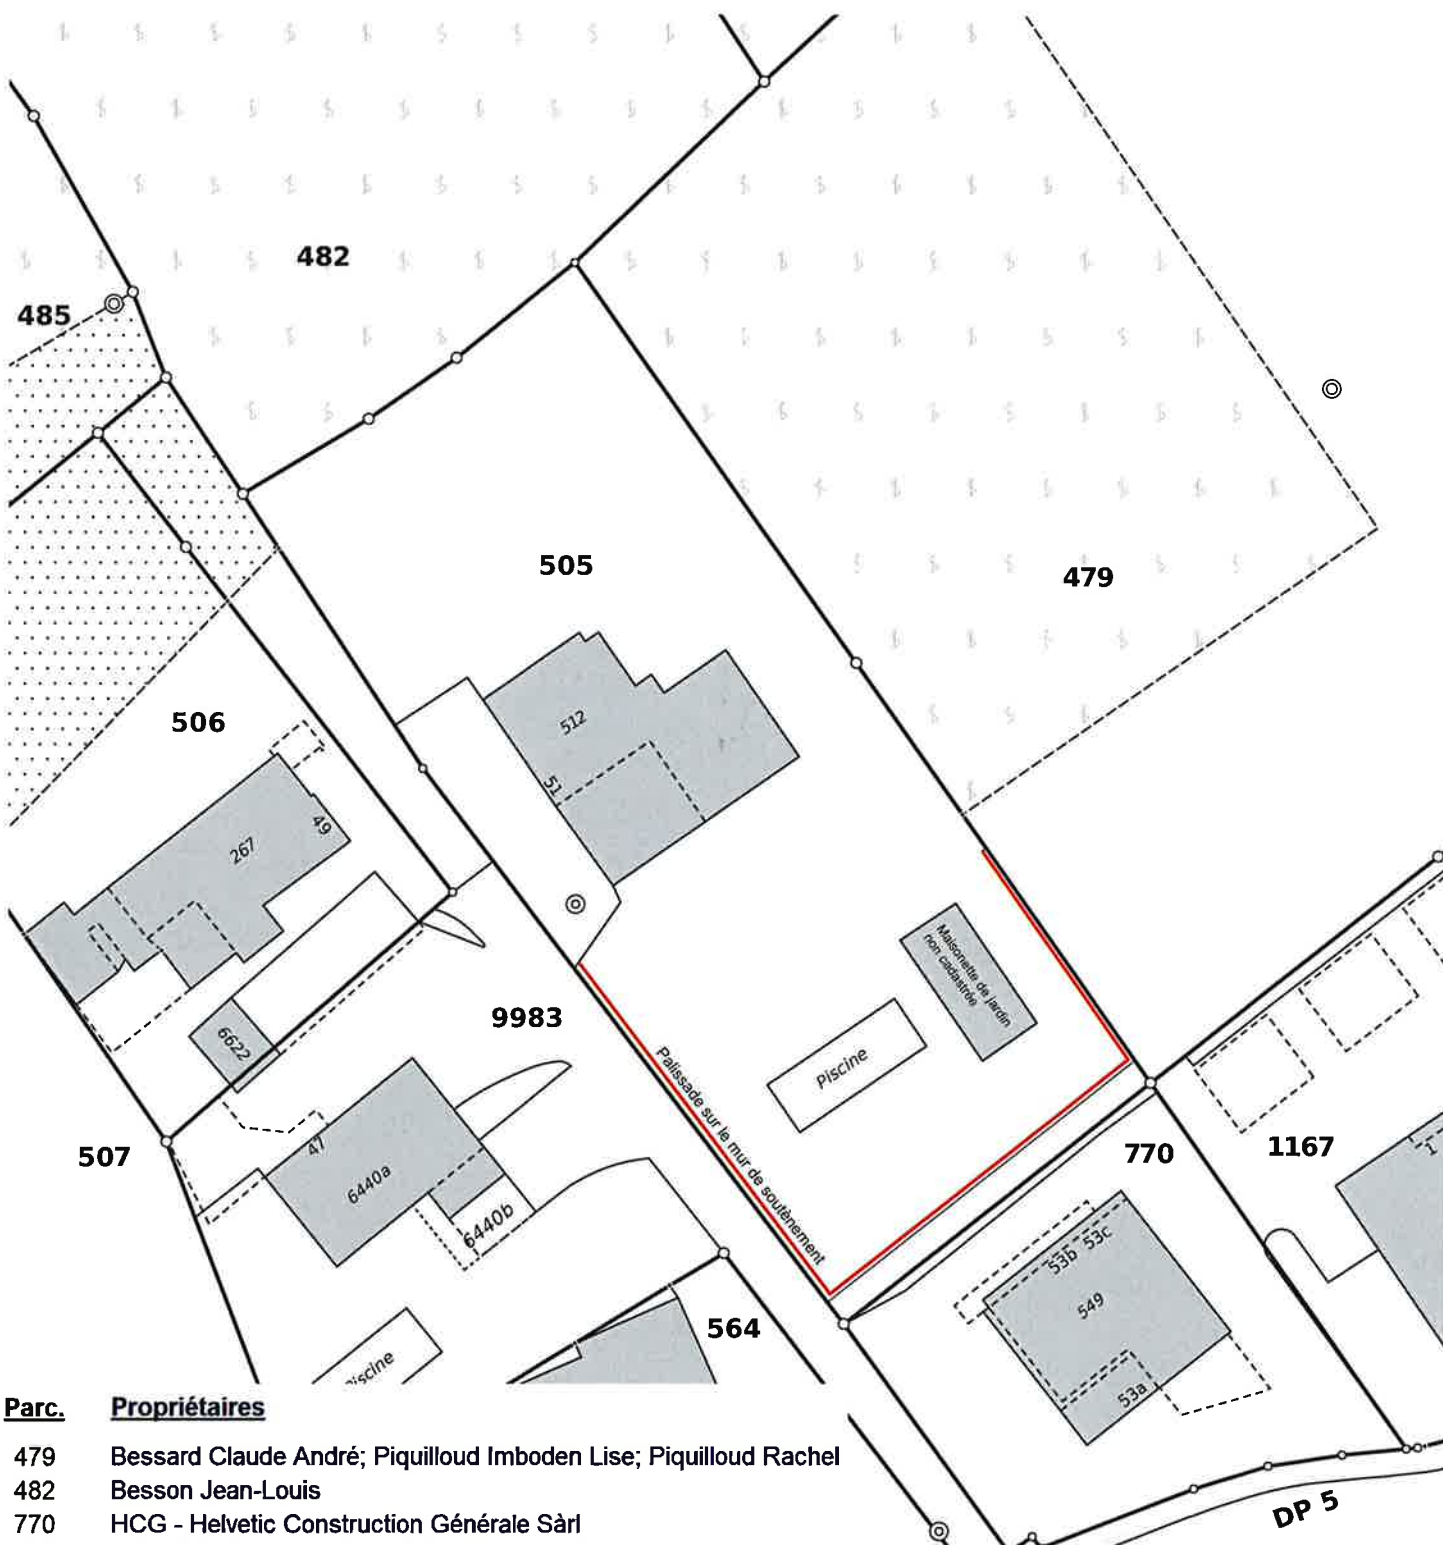

Parc.

Propriétaires

479	Bessard Claude André; Piquilloud Imboden Lise; Piquilloud Rachel
482	Besson Jean-Louis
770	HCG - Helvetic Construction Générale Sàrl
1167	PPE Vully-les-Lacs 5464/1167-1 à 1167-14
9983	Fasel Laurent et Fasel Carine (Schwertfeger)

Morat, le 11.12.2025
M_6517

Etabli sur la base des données cadastrales
La réalisation du projet n'implique pas de mise à jour du plan RF

GEOPLANING

GeoPlaning Murten - Morat AG www.geoplaning.ch
Bernstrasse 30 3280 Murten 026 672 98 88
Marcel Koller, géomètre officiel