

Réf. communale : **2021-001-SG**
No CAMAC : **199592**
Salavaux le : 11.01.2021 CAM/sgo



AVIS D'ENQUETE

Mise à l'enquête complémentaire (C)

L'enquête publique est ouverte du **16.01.2021** au **14.02.2021**

Compétence **(ME) Municipale Etat**

Parcelle(s)	No ECA	Coordonnées (E / N)
5817	3001	2567320/1197280

Nom de la commune : Vully-les-Lacs

Nature des travaux : Changement ou nouvelle destination des locaux

Description de l'ouvrage : Changement d'affectation d'un caveau de dégustation non payant pour un caveau de dégustation, repas, traiteur et vente

Situation : Rue de la Poste 7a, 1587 Montmagny

Note de Recensement Architectural : 4

Propriétaire(s) : LOUP Dylan - ADMIN. LOUP D. CONSTRUCTIONS SA,
Rue de la Poste 7a, 1587 Montmagny

Promettant(s) acquéreur(s) : :

Droit(s) distinct(s) et permanent(s) :

Auteur(s) des plans : DISERENS ROLAND BAUMGARTNER DISERENS
LEROUX ARCHITECTES SÀRL

Demande de dérogation : --

Particularité(s) : L'avis d'enquête ci-dessus se réfère à un ancien dossier :
No FAO :P-34-90-1-2018-ME
No CAMAC : 182087


Vu les mesures sanitaires actuelles et la fermeture des bureaux communaux, nous vous prions d'appeler le bureau technique au 026 677 95 16 (du lundi au jeudi entre 09h00 et 11h00) afin de convenir d'un rendez-vous pour consulter ce dossier.

Echelle : 1:500

1'197'350

Les propriétaires voisins :

- 5820 : LOUP Loïc, Nicolas et Wilfred
- 5824 : LOUP Loïc, Nicolas et Wilfred
- 6431 : Swisscom Immobilien AG
- 9993 : LOUP Steve
- 10072 : LOUP André et Ginette

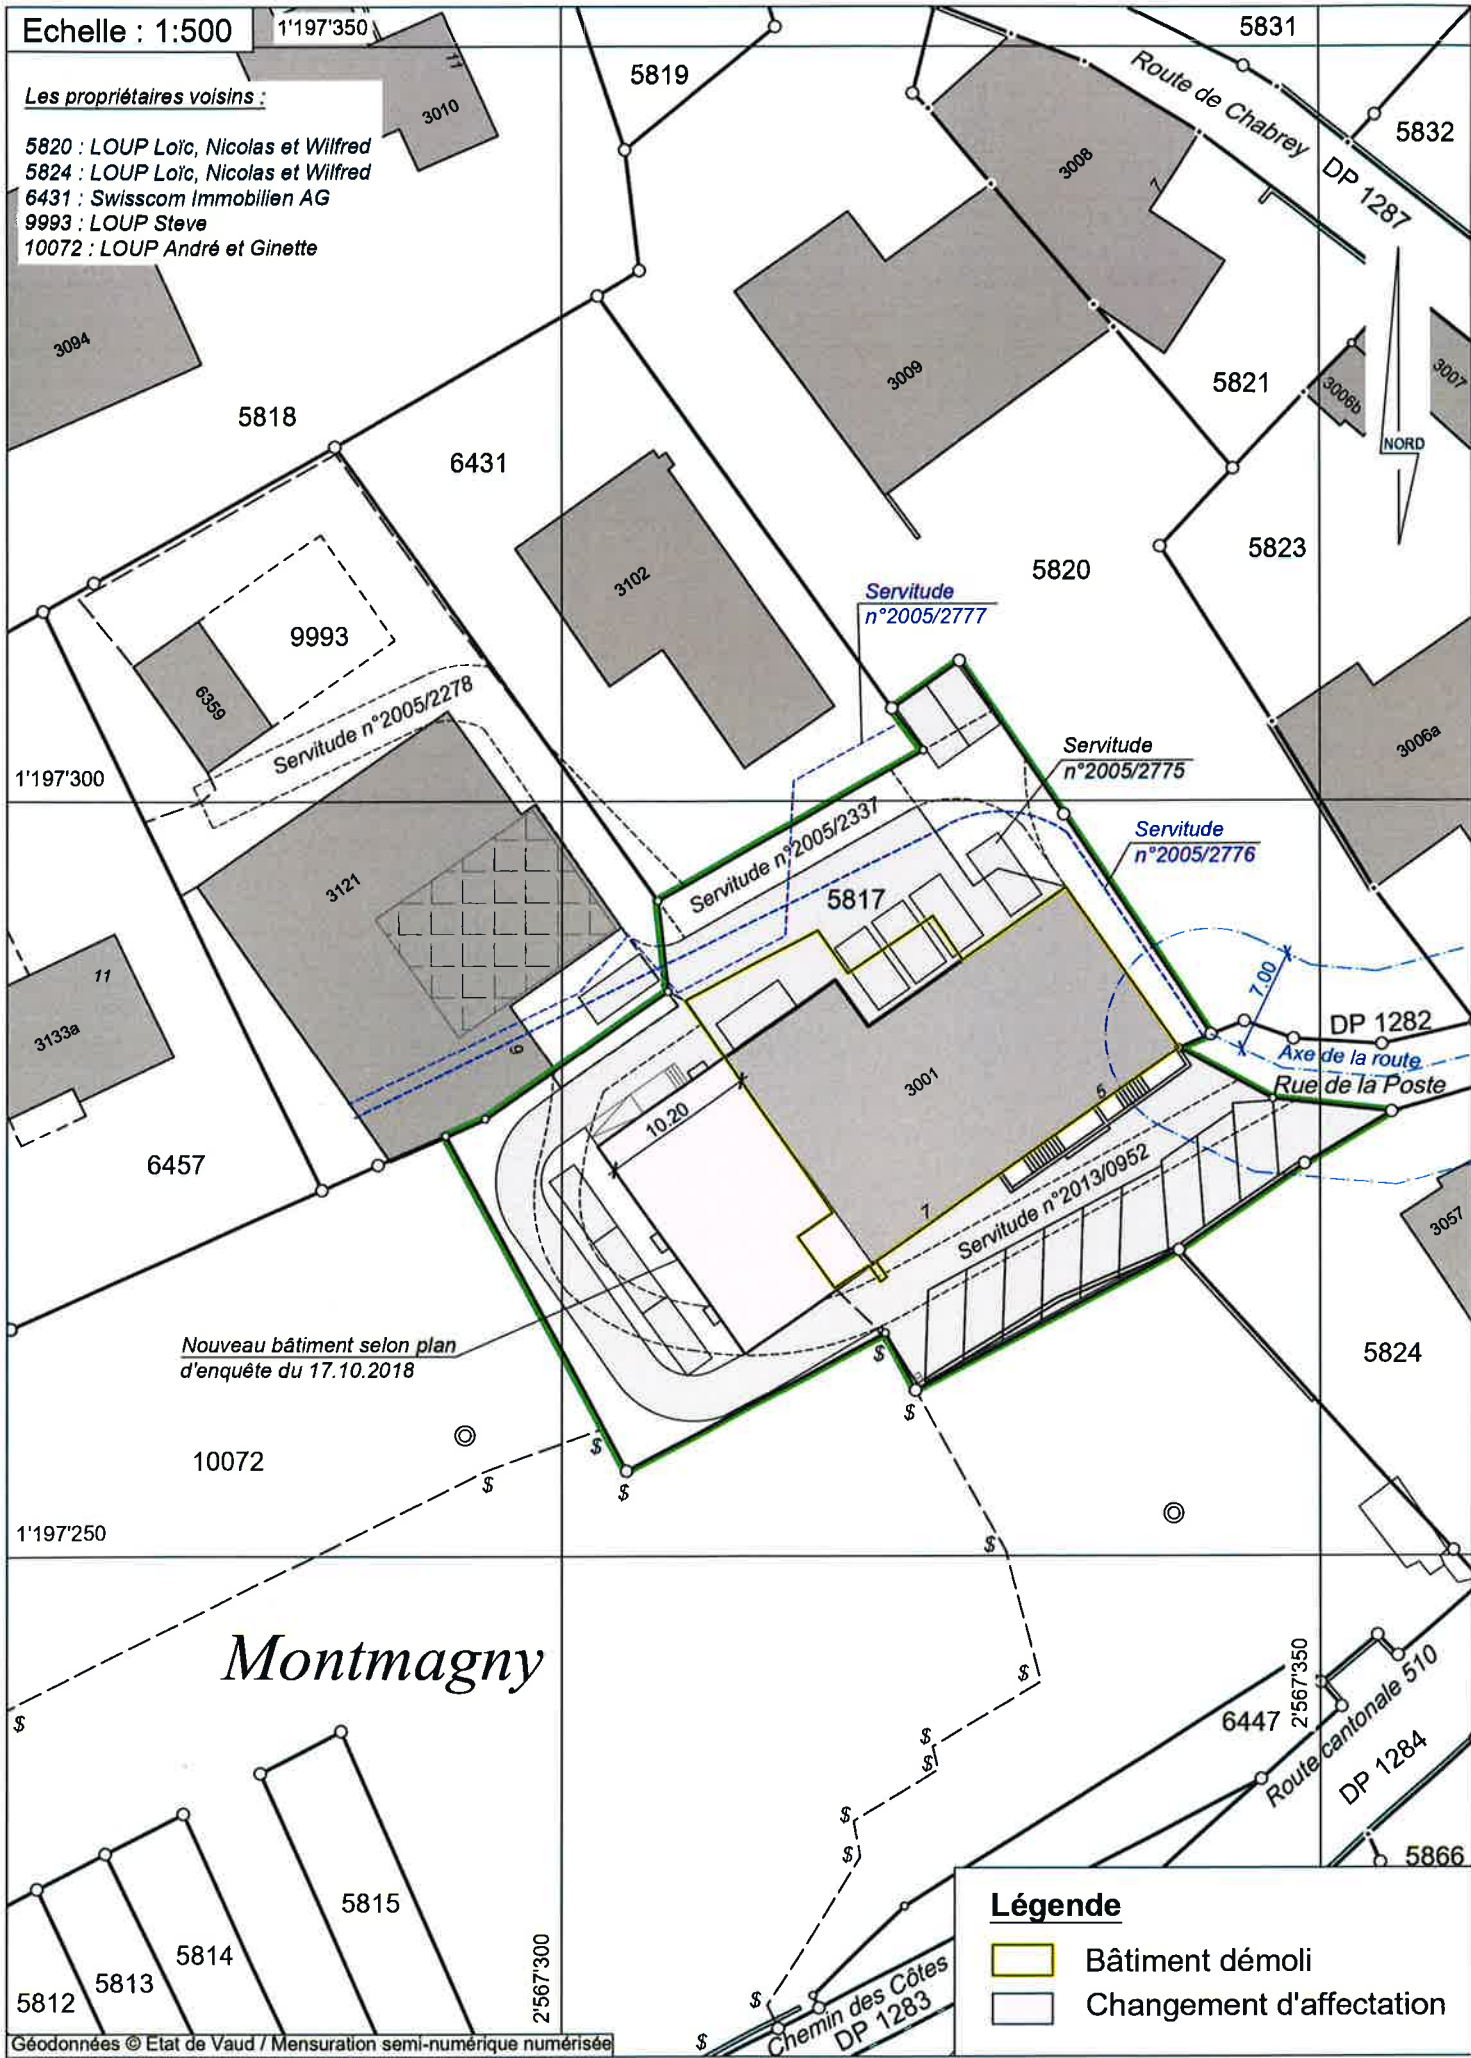

Nouveau bâtiment selon plan d'enquête du 17.10.2018

Montmagny

Légende

- Bâtiment démolì
- Changement d'affectation

Remarque: - La réalisation du projet n'implique pas une mise à jour du plan du Registre Foncier