

Réf. communale : **2021-081-SG**  
No CAMAC : **204576**  
Salavaux le 14.07.2021 CAM/epf



## AVIS D'ENQUETE

Mise à l'enquête complémentaire (C)

L'enquête publique est ouverte du **21.07.2021** au **19.08.2021**

Compétence **(ME) Municipale Etat**

Parcelle  
**5990**

No ECA  
**3071**

Coordonnées (E / N)  
**2567435/1197035**

**Nom de la commune :** Vully-les-Lacs

**Nature des travaux :** Transformation(s)

**Description de l'ouvrage :** Aménagement d'une cellule de congélation dans la remise existante.

**Situation :** Route de la Fenette 15, 1587 Montmagny

**Note de Recensement Architectural :** 4

**Propriétaire :** LOUP Bernard, Route de la Fenette 15, 1587 Montmagny

**Promettant(s) acquéreur(s) :** --


**Droit(s) distinct(s) et permanent(s) :**

**Auteur des plans :** Baumgartner Diserens Leroux Architectes Sàrl,  
M. Willy Leroux, Rue Centrale 7, 1580 Avenches

**Demande de dérogation :** --

**Particularité(s) :** L'avis d'enquête ci-dessus se réfère à un ancien dossier :  
No FAO :P-34-8-1-2020-ME  
No CAMAC : 191638


Echelle : 1:1000

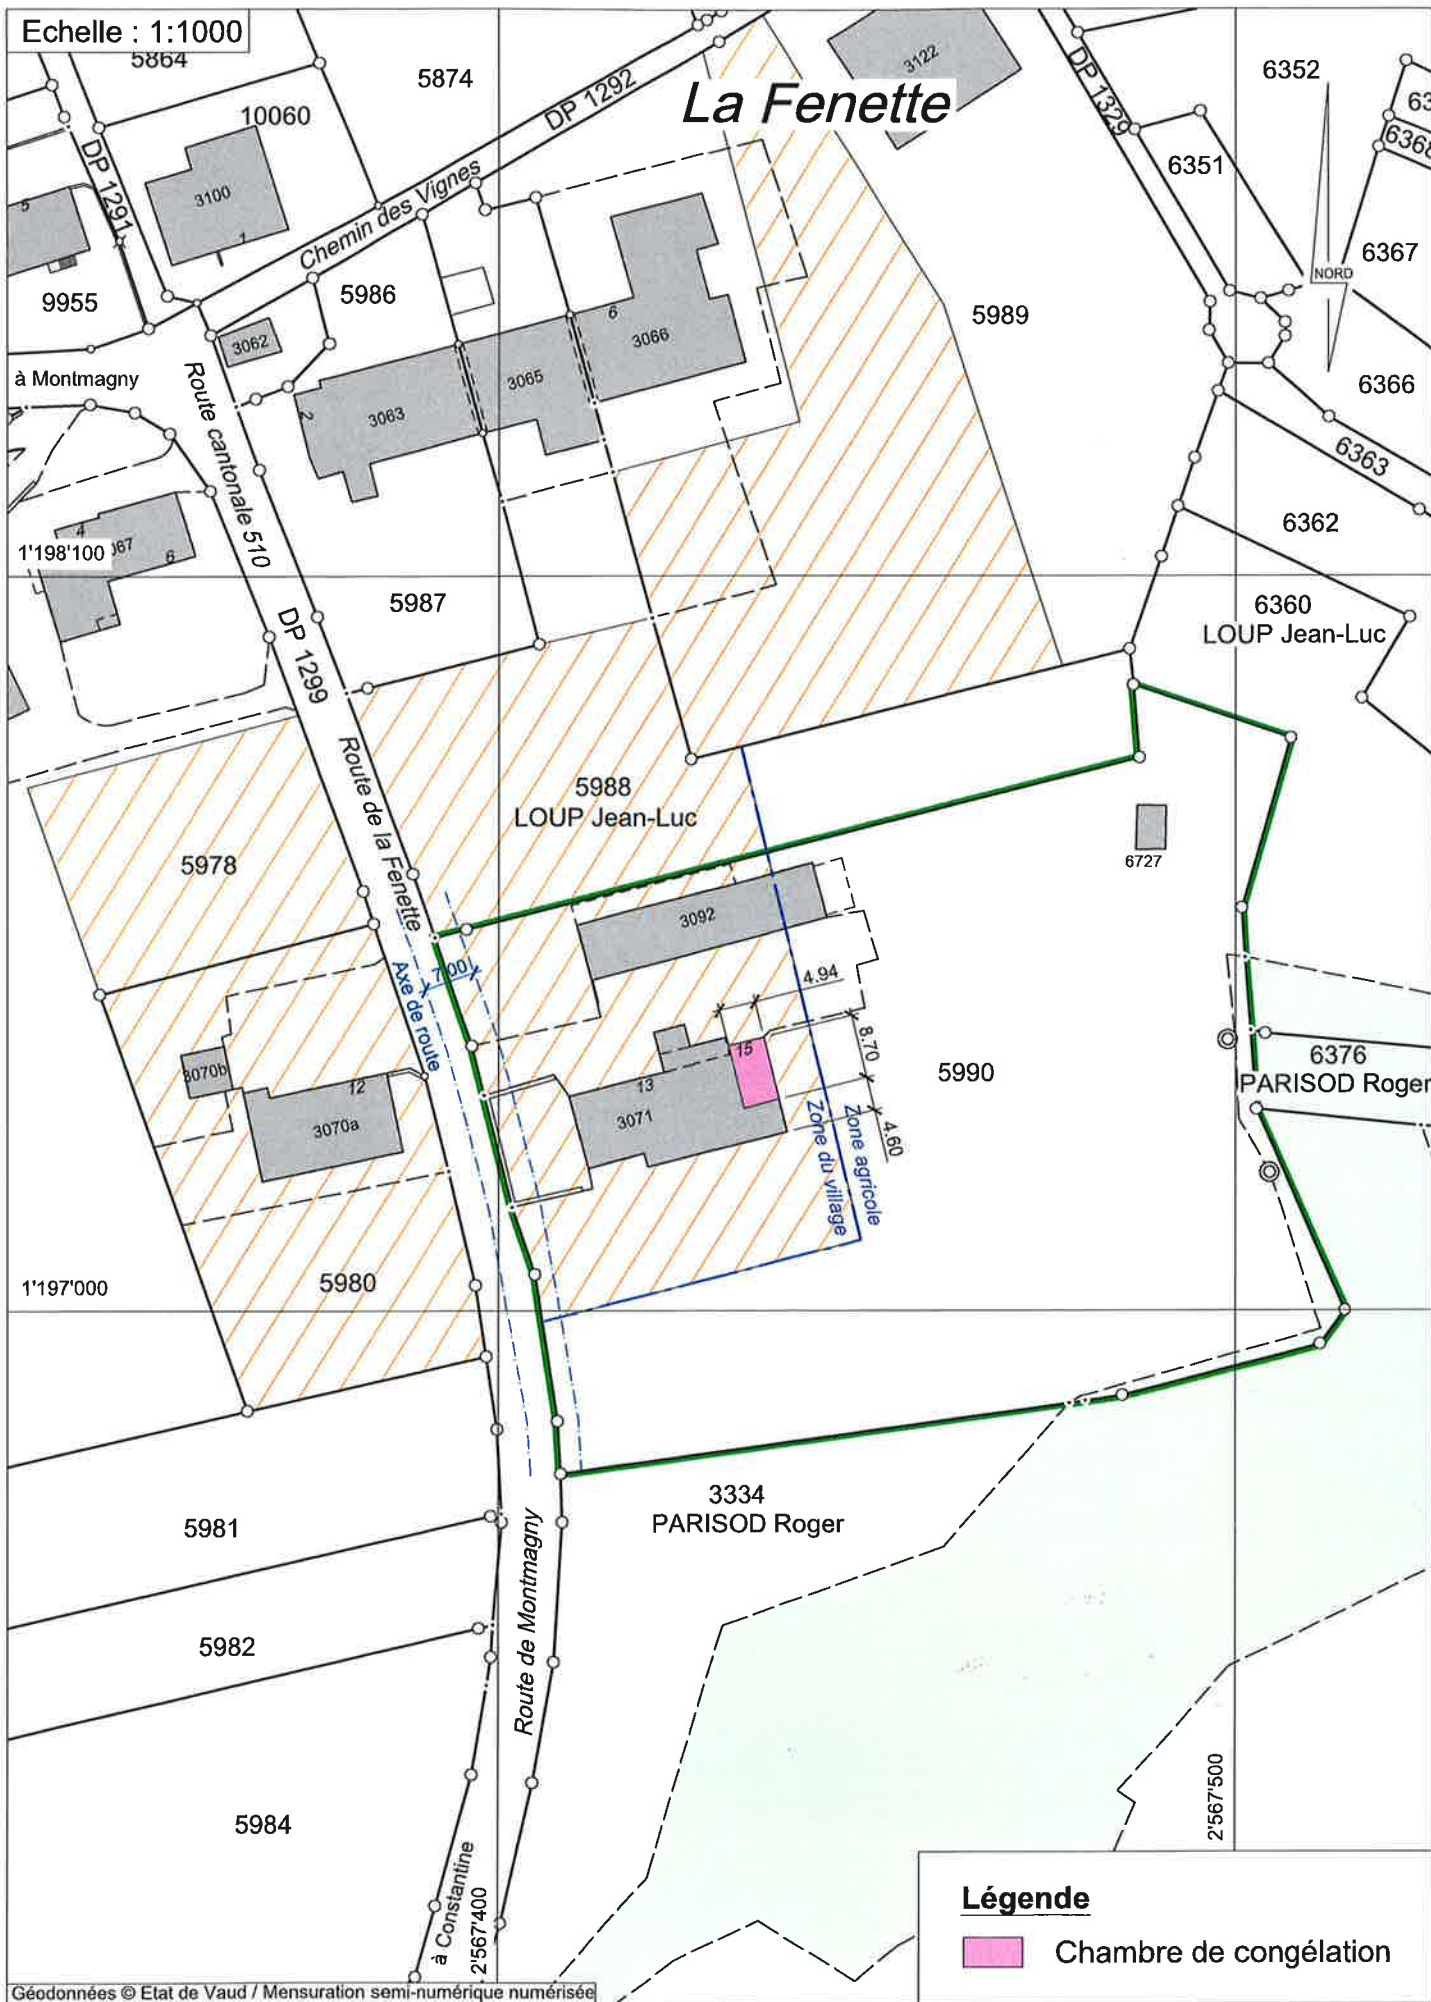

# La Fenette

NORD

## Légende

 Chambre de congélation

Géodonnées © Etat de Vaud / Mensuration semi-numérique numérisée

Remarque: - La réalisation du projet n'implique pas une mise à jour du plan du Registre Foncier