

Réf. communale : **2025-067**  
No CAMAC : **240874**  
Salavaux le 05.08.2025 CAM/epf




## AVIS D'ENQUETE

Demande de permis de construire (P)

L'enquête publique est ouverte du **13.08.2025** au **11.09.2025**

Compétence **(ME) Municipale Etat**

| Parcelle                                      | No ECA  | Coordonnées (E / N)    |
|---|---|------------------------|
| <b>5838</b>                                   | <b>3026</b>   | <b>2567425/1197400</b> |
| <b>Nom de la commune :</b>                    | Vully-les-Lacs  |                        |
| <b>Nature des travaux :</b>                   | Transformation(s)   |                        |
| <b>Description de l'ouvrage :</b>             | Construction d'un appartement & d'un cabinet dans la grange existante |                        |
| <b>Situation :</b>                            | Rue des Bregots 2, 1587 Montmagny                                     |                        |
| <b>Note de Recensement Architectural :</b>    | 3   |                        |
| <b>Propriétaire :</b>                         | LOUP Denis  |                        |
| <b>Promettant(s) acquéreur(s) :</b>           |   |                        |
| <b>Droit(s) distinct(s) et permanent(s) :</b> |   |                        |
| <b>Auteur des plans :</b>                     | AD ARCHITECTURE MAGNIN FRÉDÉRIC                                       |                        |
| <b>Demande de dérogation :</b>                | --  |                        |
| <b>Particularité(s) :</b>                     | L'ouvrage est protégé par un plan d'affectation                       |                        |

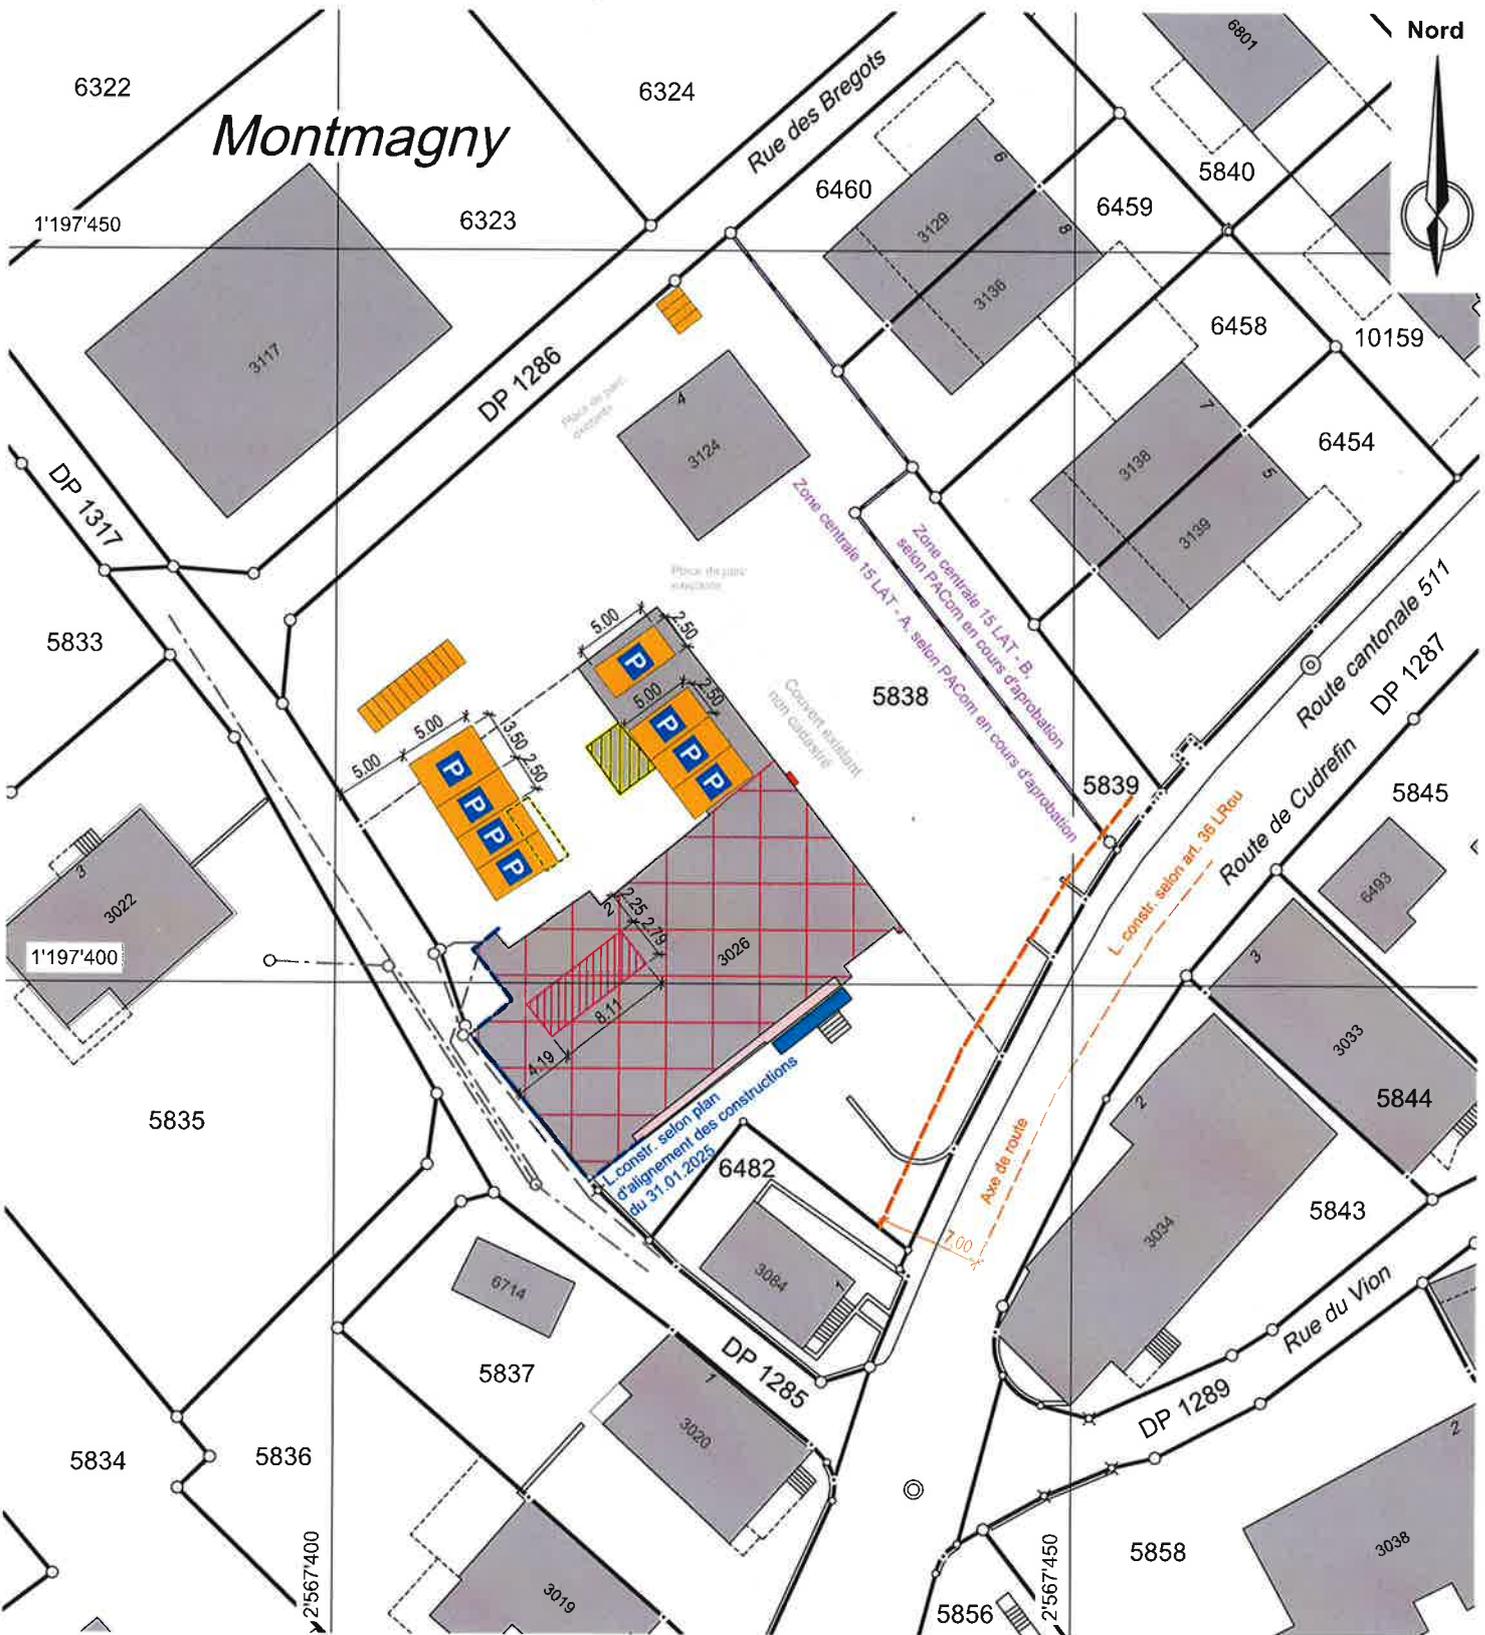

**Servitude(s) existante(s) / \*concernées par le projet**

- n°003-76394 (C / D) Passage à pied et pour tous véhicules (ID.003-2004/002250)
- n°003-76395 (C) Droit d'habitation (ID.003-2004/002249)
- n°006-2023/1585/0 (C) Droit d'habitation (ID.006-2023/001982)

**Propriétaires voisins**

- 5839 RODRIGUES DO CELEIRO Myriam (JAQUENOD)
- 6459 VOGT Peter
- 6460 BETRISEY Cédric et Véronique (MILLILOUD)
- 6482 LOUP Eric et Liliane

**Légende**

- |   |                             |   |              |
|---|-----------------------------|---|--------------|
|  | Transformations intérieures |  | EC existante |
|  | Panneaux solaires           |  | EU existante |
|  | Tuiles vitrée               |   |              |
|  | Balcon baignoire            |   |              |
|  | Place de parc / place vélo  |   |              |
|  | A démolir                   |   |              |
|  | PAC                         |   |              |

**Remarque:** la réalisation du projet implique une mise à jour du plan du Registre Foncier

**Note:** les écoulements d'eau claire et d'eau usée doivent être contrôlés avant d'exécuter les raccordements