

Réf. communale : 2023-099-SG
No CAMAC : **227561**
Salavaux le 15.09.2023 CAM/epf



AVIS D'ENQUETE

Demande de permis de construire, Autorisation municipale

L'enquête publique est ouverte du **22.09.2023 au 21.10.2023**

Compétence municipale

Parcelle(s)	No ECA	Coordonnées (E / N)
10070	6655	2567519/1197519
Nom de la commune :	Vully-les-Lacs	
Nature des travaux :	Construction nouvelle	
Description de l'ouvrage :	Construction d'une pergola	
Situation :	Chemin de la Molliette 4, 1587 Montmagny	
Note de Recensement Architectural :		
Propriétaire :	MICHOD Josselin, Chemin de la Molliette 4, 1587 Montmagny	
Promettant(s) acquéreur(s) :		
Droit(s) distinct(s) et permanent(s) :		
Auteur des plans :	AMS construction métallique SA, M. Joël Brulhart, Route de Fribourg 116, 3280 Morat	
Demande de dérogation :	--	
Particularité(s) :		

Commune de Vully-les-Lacs

Plan 1061

1:500

Zone du village

Secteur de protection des eaux: üB

Coord.: 2'567'518 / 1'197'518



"Montmagny - Chemin de la Molliette 4 "

Plan pour mise à l'enquête

Construction d'une pergola

Parcelle 10070, 540 m².

Propriétaire: Michod Josselin

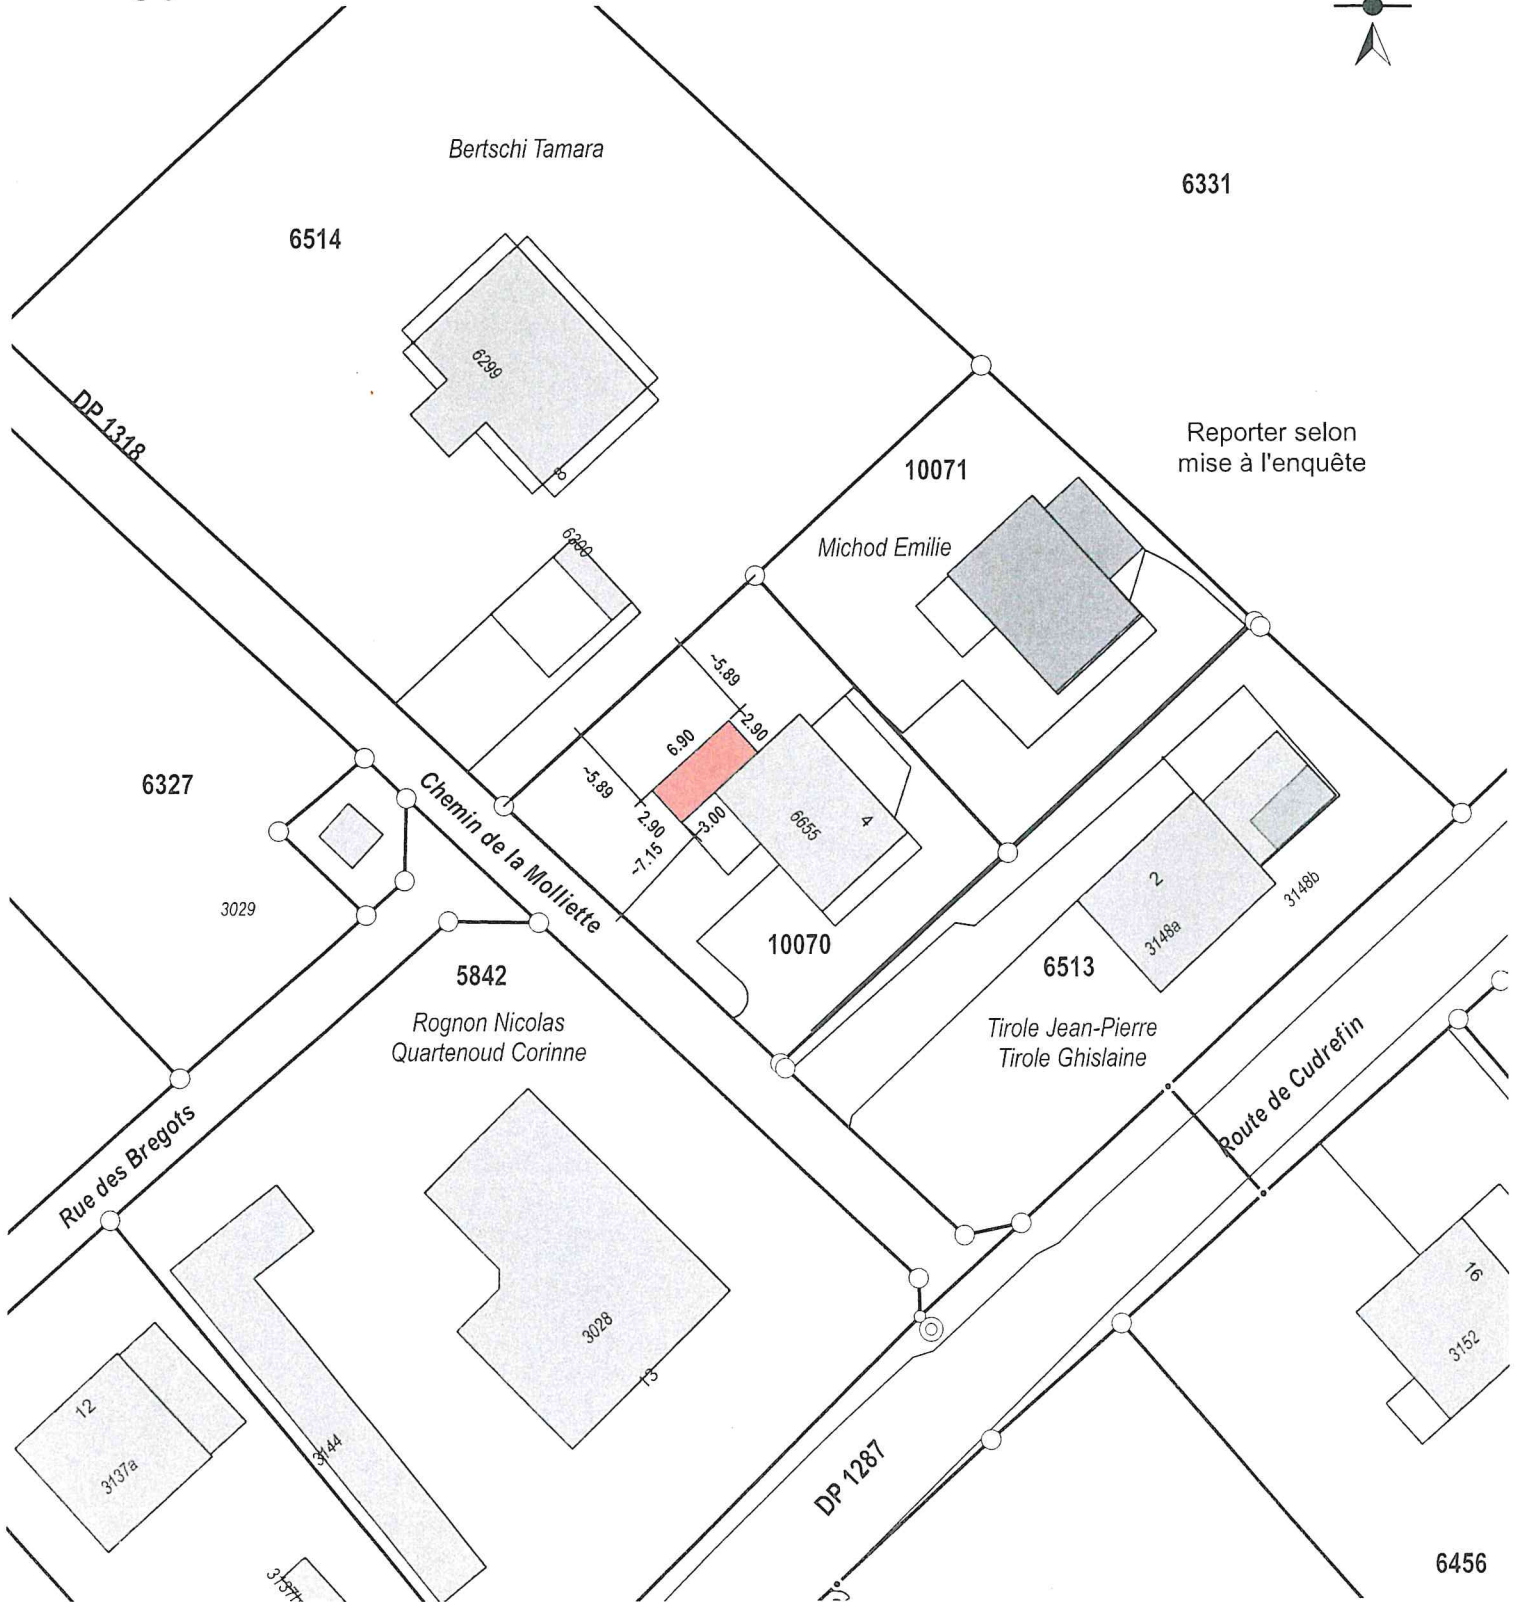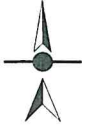

Salavaux, le 5 septembre 2023

Collaborateur technique

Alain Valloton

Route d'Avenches 11

1585 Salavaux

Etabli sur la base des données cadastrales
La réalisation du projet implique une mise à jour du plan RF