

Réf. communale : **2024-115**  
No CAMAC : **236143**  
Salavaux le 01.10.2024 CAM/epf



## AVIS D'ENQUETE

Demande de permis de construire (P)

L'enquête publique est ouverte du **09.10.2024** au **07.11.2024**

Compétence **(ME) Municipale Etat**

Parcelle	No ECA	Coordonnées (E / N)
<b>5893</b>	<b>3118</b>	<b>2567430/1197260</b>

<b>Nom de la commune :</b>	Vully-les-Lacs
<b>Nature des travaux :</b>	Transformation(s)
<b>Description de l'ouvrage :</b>	Transformation d'une maison unifamiliale, construction d'un couvert à voiture
<b>Situation :</b>	Rue de la Laiterie 2, 1587 Montmagny
<b>Note de Recensement Architectural :</b>	6
<b>Propriétaire :</b>	VERDON MICHEL
<b>Promettants acquéreurs :</b>	VERDON AURORE ET PLAZA CRISTOBAL
<b>Droit(s) distinct(s) et permanent(s) :</b>	
<b>Auteur des plans :</b>	ATELIER PULVER ARCHITECTES SA
<b>Demande de dérogation :</b>	Dérogation à l' article 9 du règlement sur le plan général d'affectation de Montmagny
<b>Particularité(s) :</b>	

# Commune de Vully-les-Lacs (Montmagny)

Plan: 1057

1:500

Zone du village et zone viticole

Secteurs de protection des eaux: üB

"Rue de la Laiterie 2"

E: 2'567'430 N: 1'197'260

# Plan pour mise à l'enquête

Transformation d'une maison unifamiliale,  
construction d'un couvert à voiture  
Dérogation à l'article 9 du règlement sur le  
plan général d'affectation de Montmagny

Parc. 5893

Surface: 1'988 m<sup>2</sup>


Zone du village: 556 m<sup>2</sup>

Zone viticole: 1'432 m<sup>2</sup>

Propriétaire: Verdon Michel

Requérants: Aurore Verdon et Cristobal Plaza

Architecte:

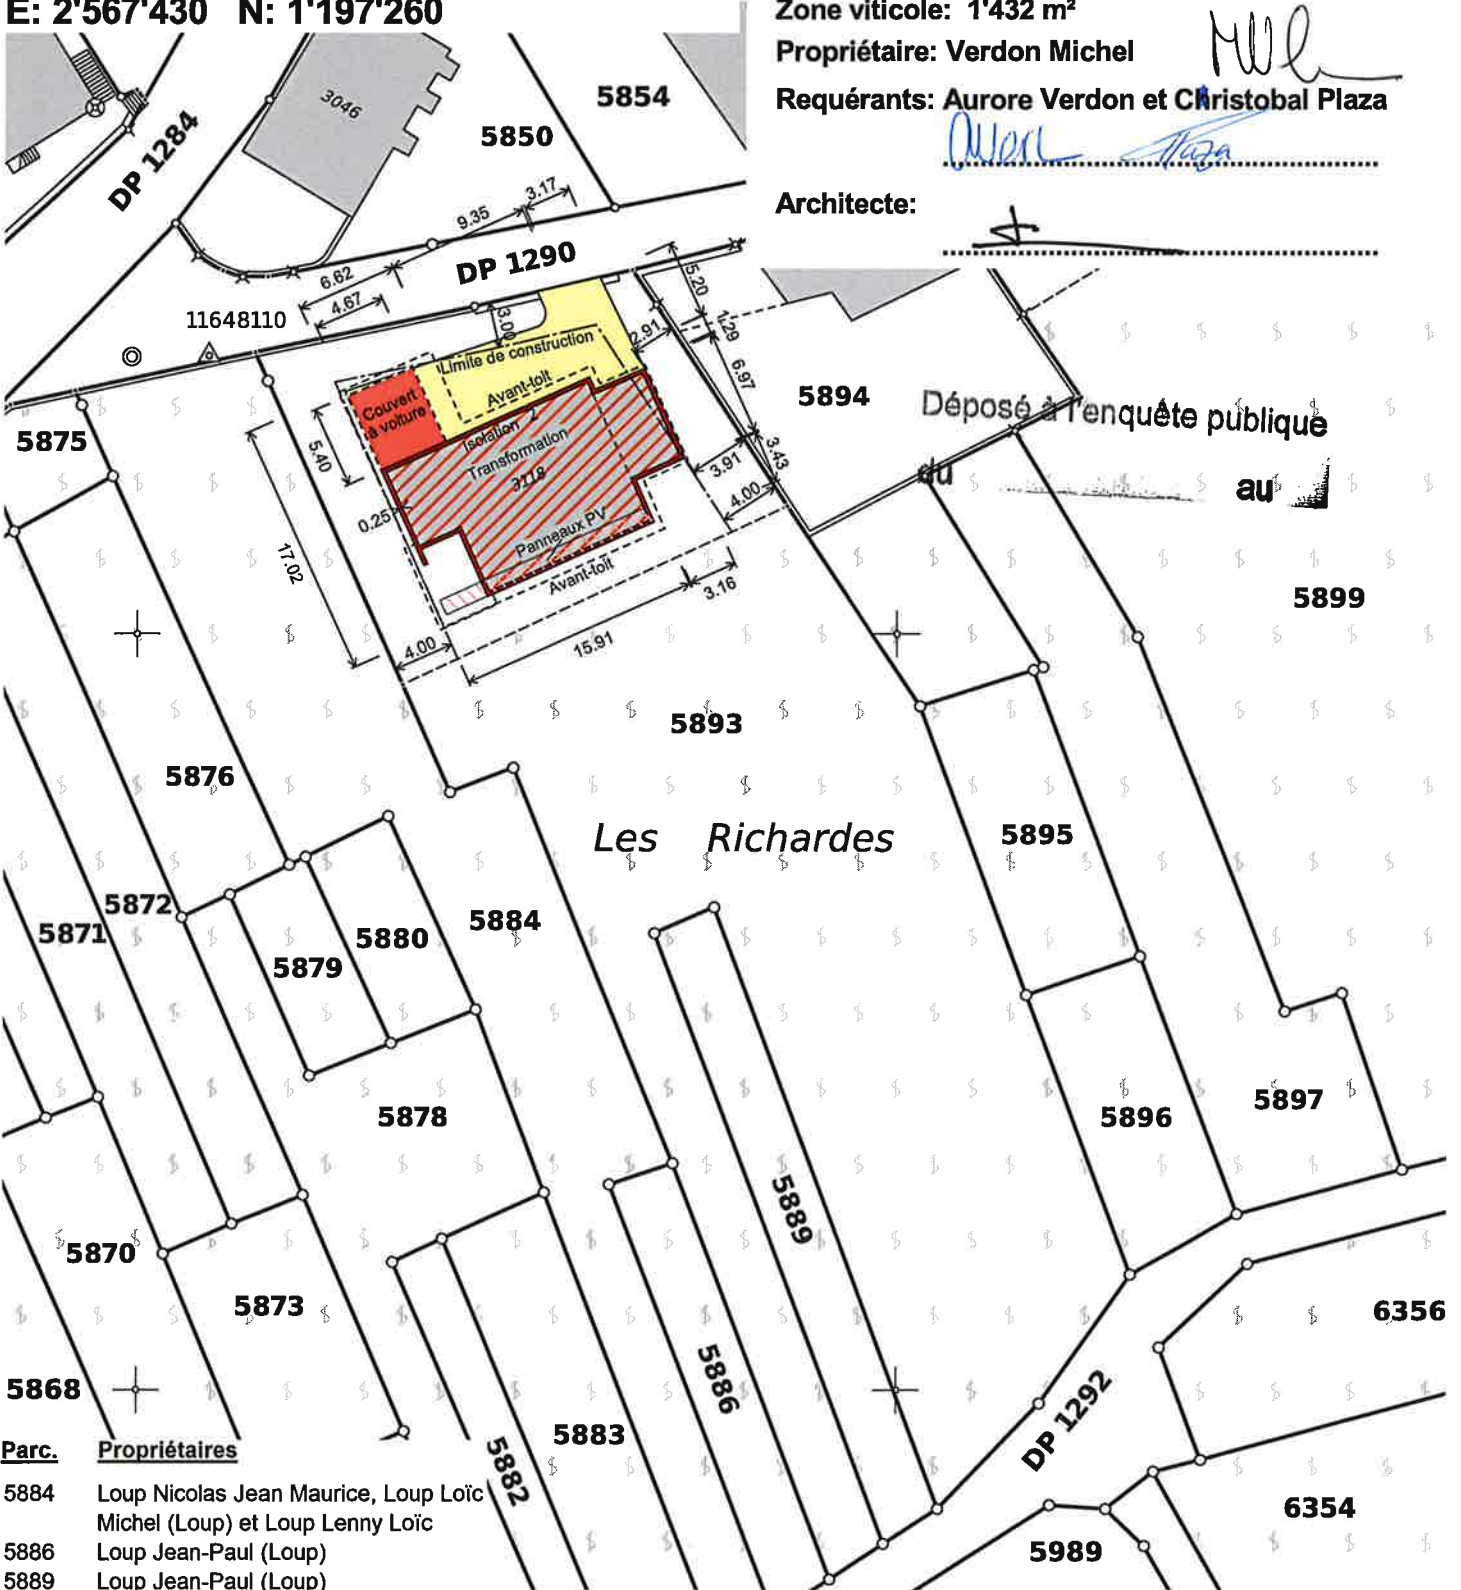

Parc.	Propriétaires
5884	Loup Nicolas Jean Maurice, Loup Loïc Michel (Loup) et Loup Lenny Loïc
5886	Loup Jean-Paul (Loup)
5889	Loup Jean-Paul (Loup)
5894	Verdon Michel
5895	Loup Raymond
5896	Verdon Michel

Morat, le 27.08.2024  
M\_5862

Établi sur la base des données cadastrales  
La réalisation du projet implique une mise à jour du plan RF

**GEOPLANING**  
GeoPlaning Murten - Morat AG www.geoplaning.ch  
Bernstrasse 30, 3280 Murten 026 672 98 88  
Marcel Koller, géomètre officiel