

Réf. communale : 2024-134
No CAMAC : 238383
Salavaux le : 11.12.2024 CAM/sgo




AVIS D'ENQUETE

Demande de permis de construire (P)

L'enquête publique est ouverte du **18.12.2024** au **16.01.2025**

Compétence **(ME) Municipale Etat**

| Parcelle(s) | No ECA | Coordonnées (E / N) |
|---|---|------------------------|
| 5894 | 3051 | 2567450/1197275 |
| Nom de la commune : | Vully-les-Lacs | |
| Nature des travaux : | Agrandissement | |
| Description de l'ouvrage : | Transformation et agrandissement de l'habitation existante, pose d'une poêle et d'une cheminée en toiture, création d'une pompe à chaleur air-eau, pose de panneaux solaires photovoltaïques en toiture | |
| Situation : | Rue de la Laiterie 4, 1587 Montmagny | |
| Note de Recensement Architectural : | 4 | |
| Propriétaire(s) : | VERDON Michel | |
| Promettant(s) acquéreur(s) : | VERDON Maëva | |
| Droit(s) distinct(s) et permanent(s) : | | |
| Auteur(s) des plans : | CARRARD, SYLVAIN DESSEIN ARCHITECTURE SARL | |
| Demande de dérogation : | -- | |
| Particularité(s) : | | |

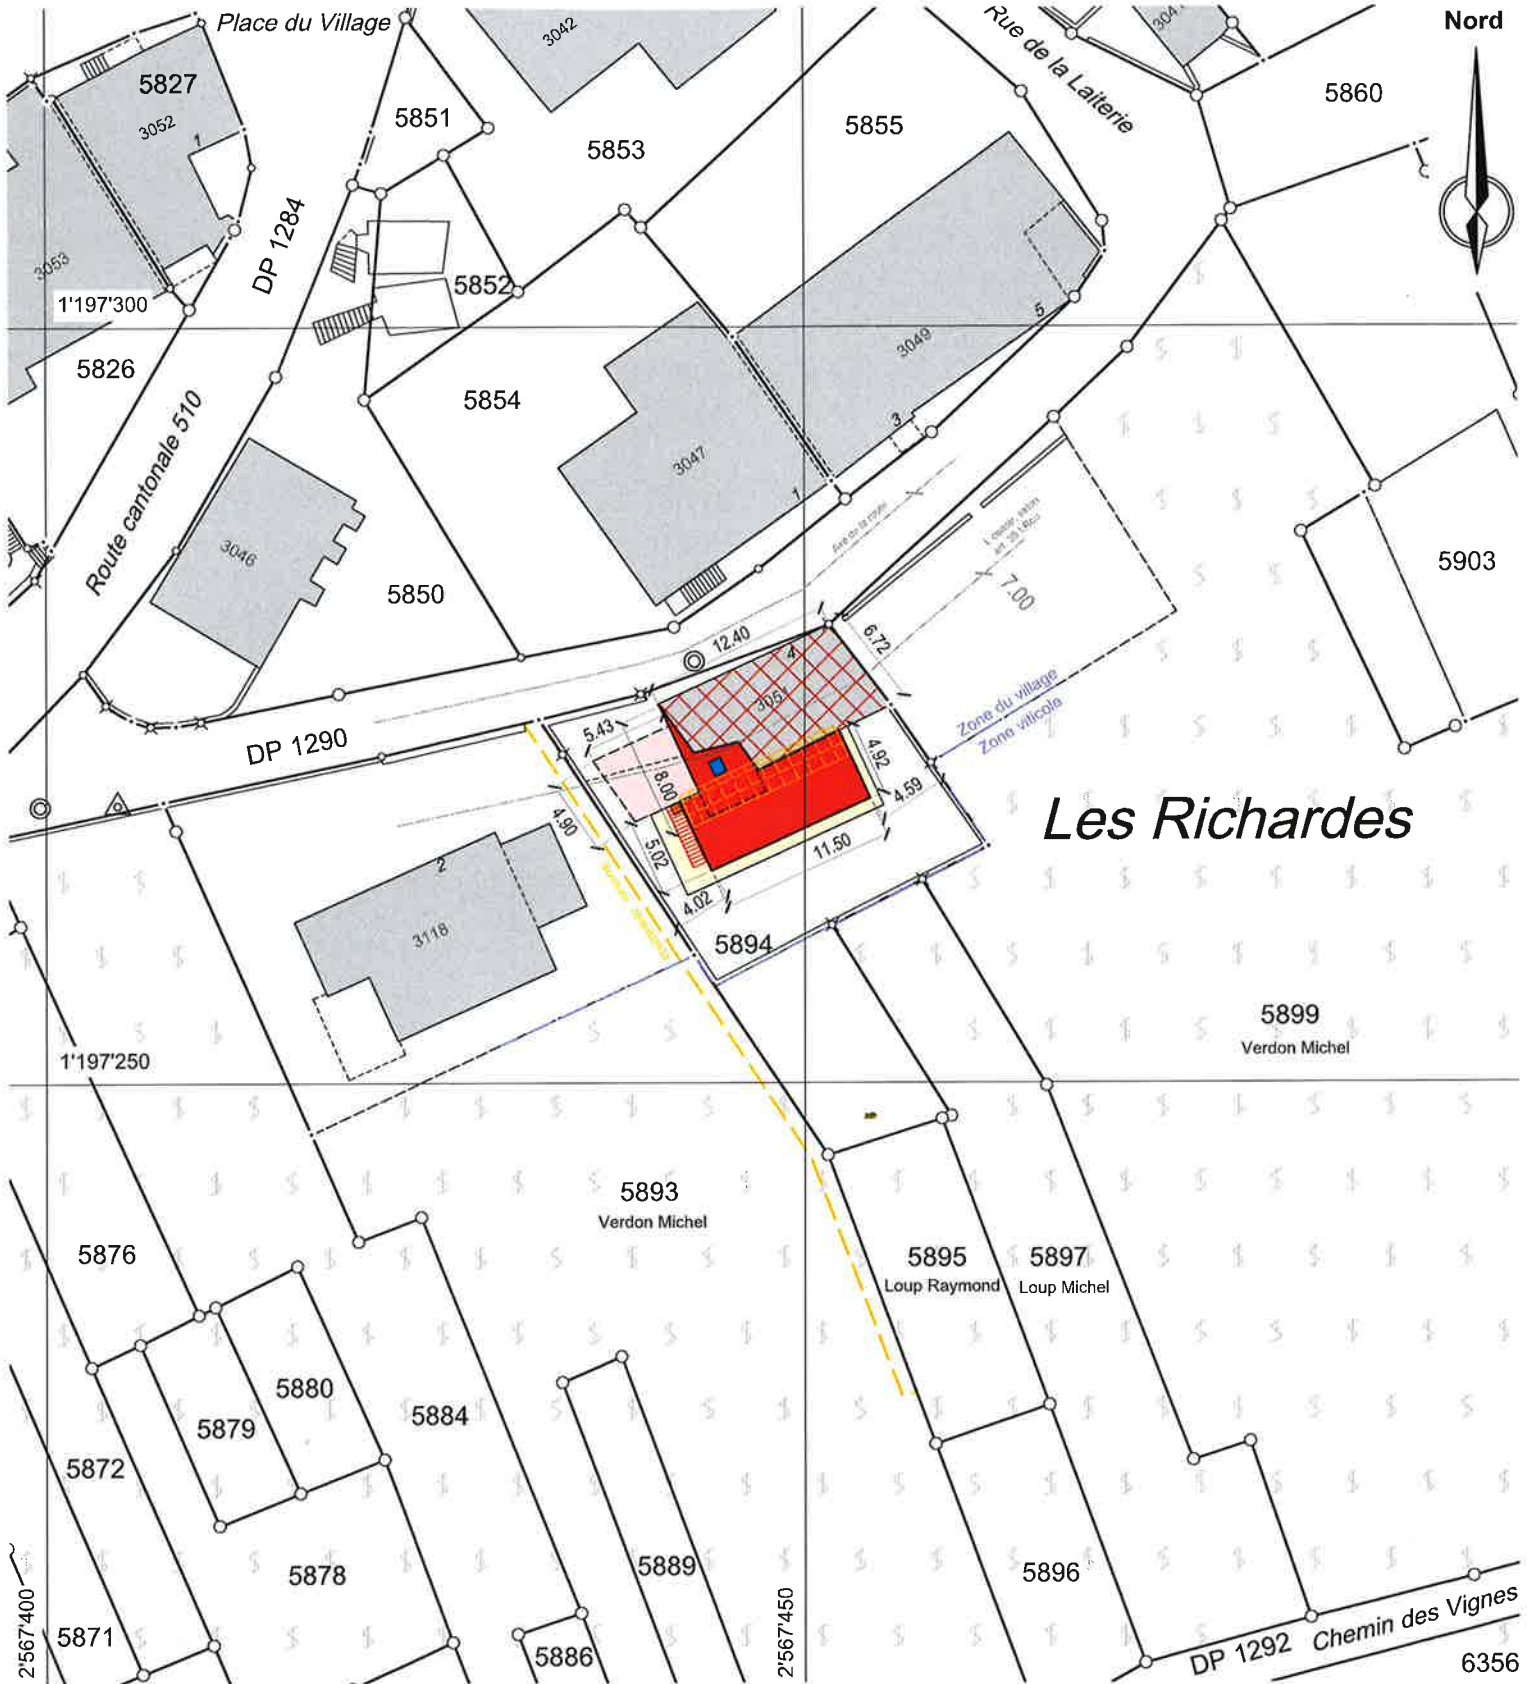

Les Richardes

Servitude(s) existante(s) / *concernées par le projet
 * n°003-11922 (C) Passage à pied (ID.003-2005/000538)

- Légende**
- Extension bâtiment
 - Transformations intérieures
 - Souterrain
 - Terrasse
 - Panneaux solaires
 - Velux
 - Escalier
 - limite de zone
 - PAC 0.60m x 0.60m

Remarque: la réalisation du projet implique une mise à jour du plan du Registre Foncier