

Réf. communale : **2024-077**  
No CAMAC : **231973**  
Salavaux le 07.06.2024 CAM/epf



## AVIS D'ENQUETE

Demande de permis de construire (P)

L'enquête publique est ouverte du **15.06.2024** au **14.07.2024**

Compétence **(ME) Municipale Etat**

Parcelle  
**7004**

No ECA  
**4161 4162**

Coordonnées (E / N)  
**2571121/1199443**

**Nom de la commune :** Vully-les-Lacs

**Nature des travaux :** Agrandissement

**Description de l'ouvrage :** Création d'un garage double, couvert voiture,  
aménagement extérieur et démolition du box de garage  
et carport existant

**Situation :** Route d'Outre Ru 7, 1787 Mur (Vully) VD

**Note de Recensement Architectural :**

**Propriétaires :** HUMBERT-DROZ Yves  
MARGUET Coralie

**Promettant(s) acquéreur(s) :**

**Droit(s) distinct(s) et permanent(s) :**

**Auteur des plans :** ROSA ARMANDA DA COSTA SÀRL

**Demande de dérogation :** --

**Particularité(s) :**

# Commune de Vully-les-Lacs

Plan: 1041

1:500

Zone village

Secteurs de protection des eaux: üB

"Route d'Outre Ru 4"

E: 2'571'110 N: 1'199'450

# Plan pour mise à l'enquête


Création d'un garage double,  
couvert voiture,  
aménagements extérieurs,  
et démolition du box de garage  
et carport existant

Parc. 7004

Surface: 1'190 m<sup>2</sup>

Propriétaires: Humbert-Droz Yves et Marguet Coralie

Architecte:

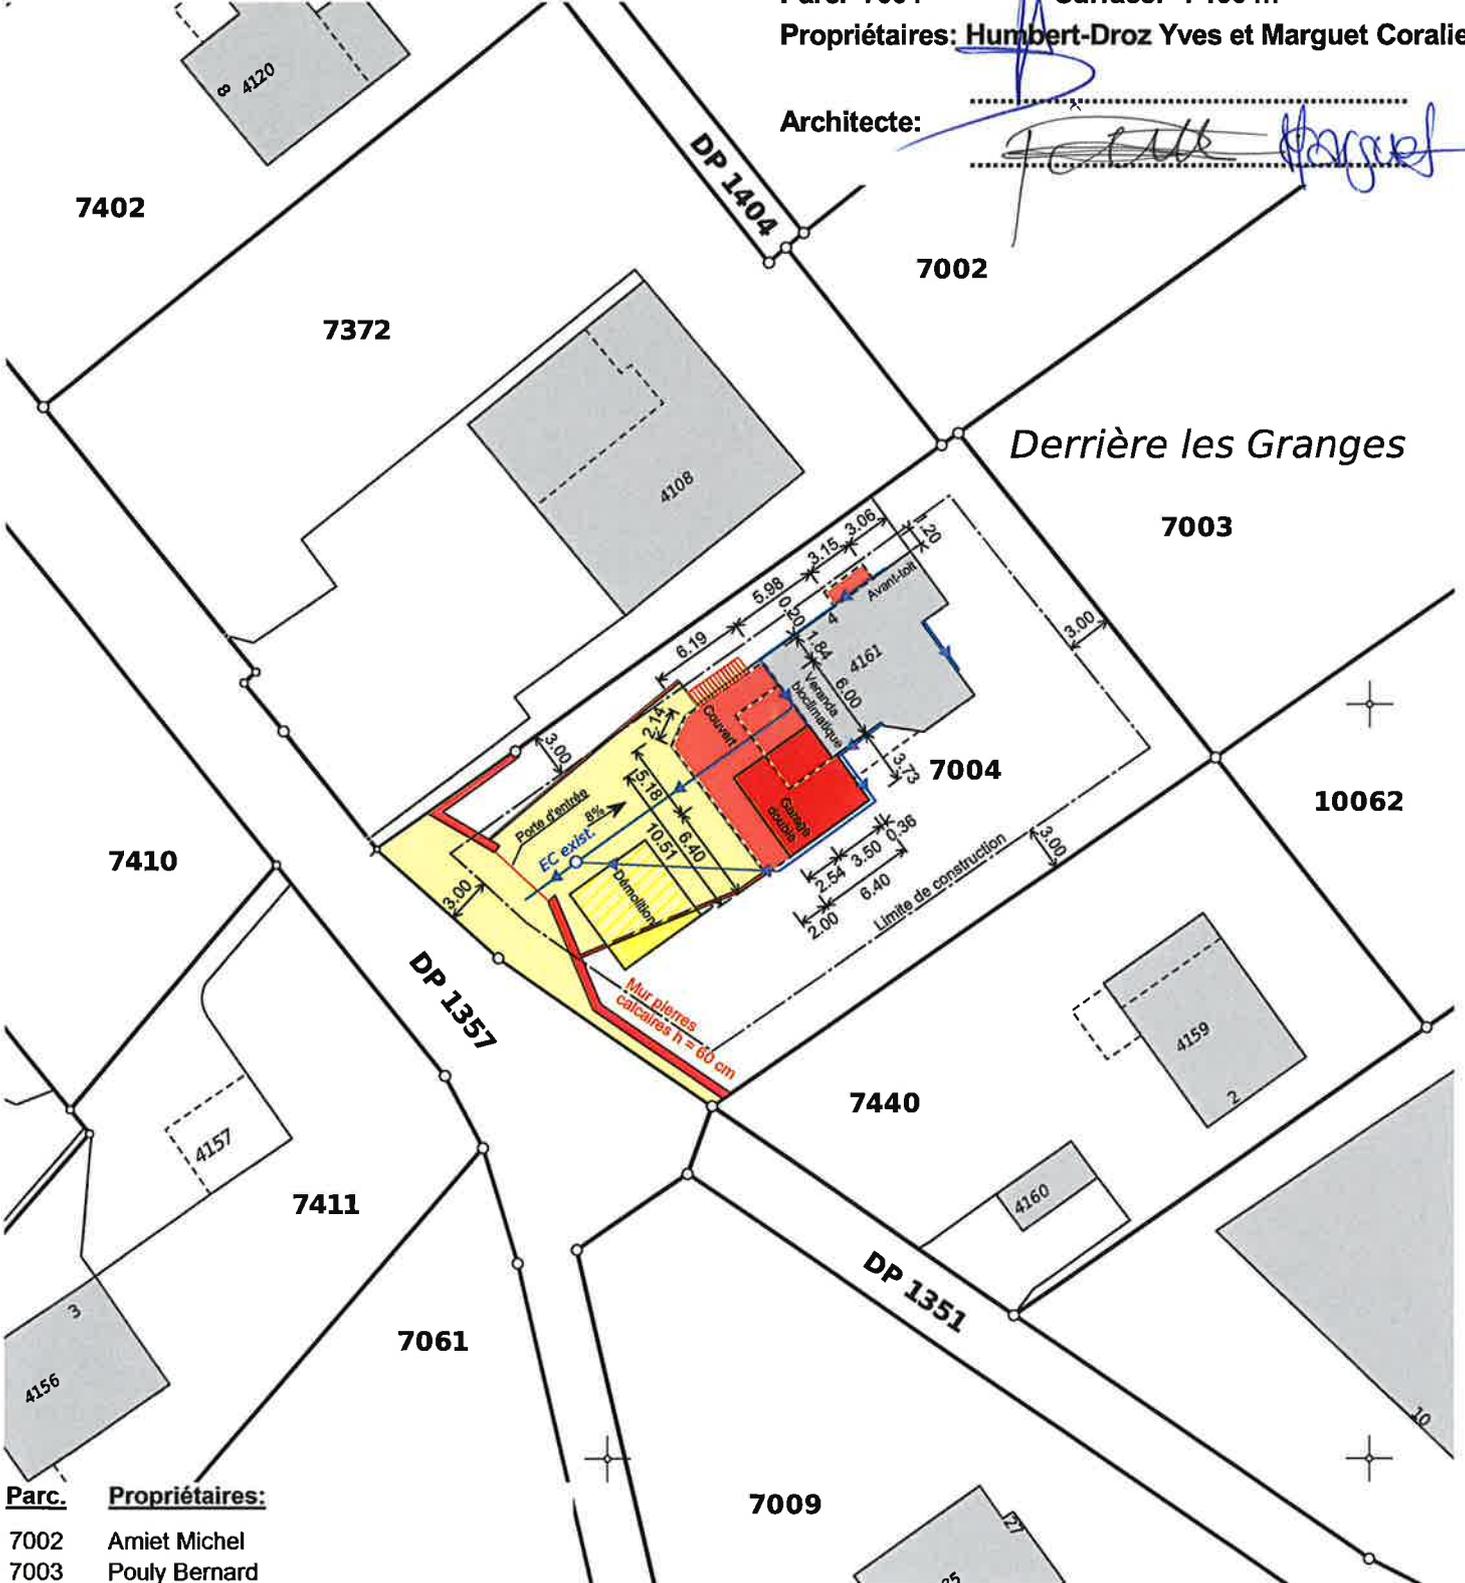

**Parc. Propriétaires:**

- 7002 Amiet Michel
- 7003 Pouly Bernard
- 7372 Vully-les-Lacs la Commune, Salavaux (VD)
- 7440 Vergari Yvan et Walthert Aline
- 10062 Maeder Nelly (Amiet)

Morat, le 14.03.2024

M\_5601

Etabli sur la base des données cadastrales  
La réalisation du projet implique une mise à jour du plan RF

**GEOPLANING**

GeoPlaning Murten - Morat AG www.geoplaning.ch  
Bernstrasse 30 3280 Murten 026 672 98 88

Marcel Keller, géomètre officiel