

Réf. communale : **2021-129-SG**
No CAMAC : **202465**
Salavaux le 17.11.2021 CAM/epf



AVIS D'ENQUETE

Demande de permis de construire (P)

L'enquête publique est ouverte du **24.11.2021** au **23.12.2021**

Compétence **(ME) Municipale Etat**

Parcelle 7017	No ECA 4032	Coordonnées (E / N) 2571240/1199350
Nom de la commune :	Vully-les-Lacs	
Nature des travaux :	Transformation(s)	
Description de l'ouvrage :	Rénovation et transformation d'une habitation, installation d'un jacuzzi et PAC et création d'une place de parc.	
Situation :	La Ruelle 4, 1787 Mur (Vully) VD	
Note de Recensement Architectural :	6	
Propriétaire :	POULY BERNARD, La Ruelle 4, 1787 Mur (Vully) VD	
Promettant(s) acquéreur(s) :		
Droit(s) distinct(s) et permanent(s) :		
Auteur des plans :	N.ARCHITECTES, Mme Nancy Petter, Route de Pavy 14, 1786 Sugiez	
Demande de dérogation :	Dérogation à l'article 27 RLATC Hauteur des locaux	
Particularité(s) :		

Commune de Vully-Les-Lacs

Plan: 1041

1:500

Zone village

Secteurs de protection des eaux: üB

"La Ruelle 4"

E: 2'571'240 N: 1'199'350

Plan pour mise à l'enquête

Rénovation et transformation
d'une habitation, installation
d'un jacuzzi, PAC et création
d'une place de parc, dérogation
à l'article 27 RLATC

Parc. 7017


Surface: 814 m²

Propriétaire: Pouly Bernard

B. Pouly

Architecte:

[Signature]

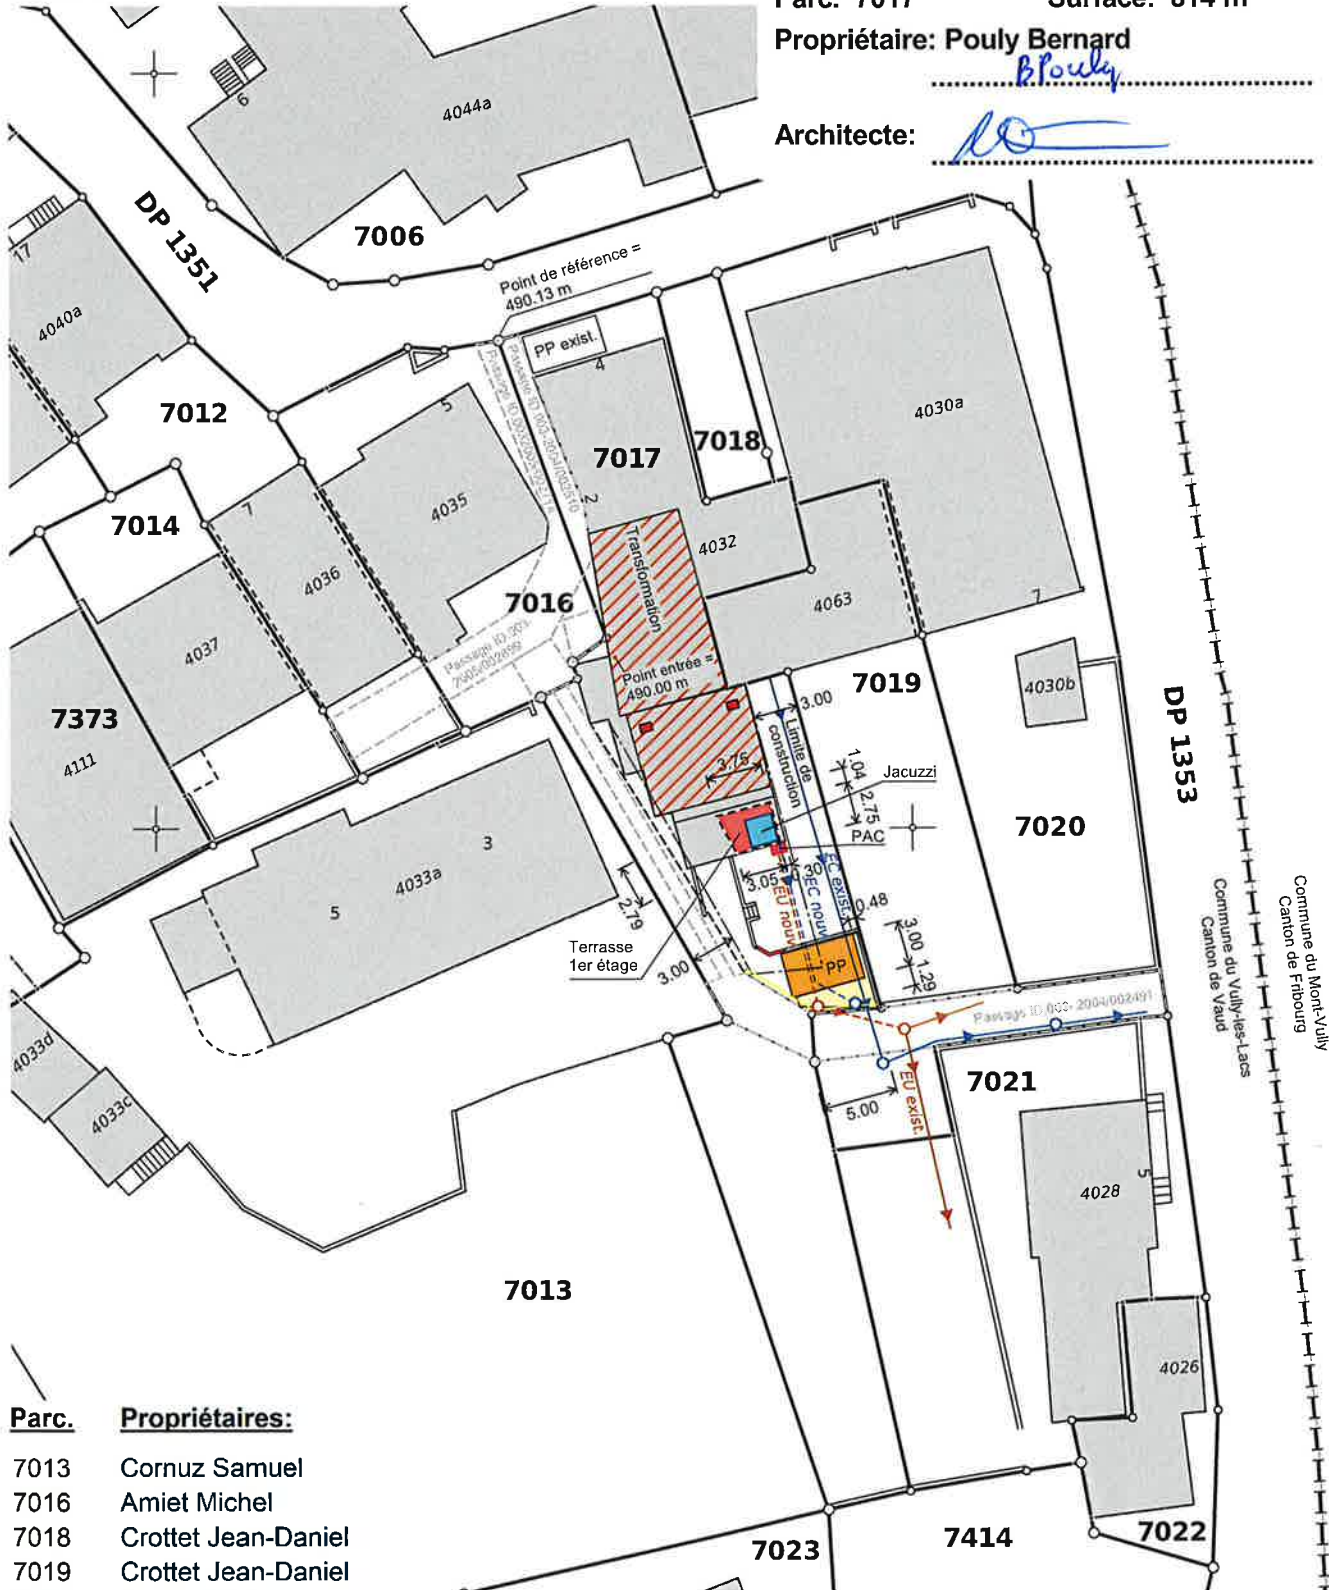

Parc. Propriétaires:

7013	Cornuz Samuel
7016	Amiet Michel
7018	Crottet Jean-Daniel
7019	Crottet Jean-Daniel
7020	Amiet Juliette
7021	Lauper Anne-Lise
7414	Vully-les-Lacs la Commune

Morat, le 10.08.2021

M_2356

Etabli sur la base des données cadastrales
La réalisation du projet implique une mise à jour du plan RF

GEOPLANING

GeoPlaning Murten - Morat AG www.geoplaning.ch
Bernstrasse 30 3280 Murten 026 672 98 88

p.o. [Signature]