


# CANTON DE VAUD COMMUNE DE VULLY-LES-LACS

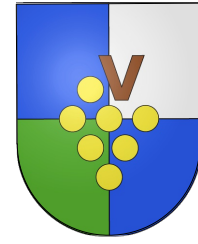

## PLAN DE CONSTATATION FORMELLE DE LA NATURE FORESTIERE

### Plan 10

Echelle 1:1'000  
Dossier pour enquête publique

Pour accord :

Approuvé le \_\_\_\_\_ par l'inspection des  
forêts du 6<sup>ème</sup> arrondissement

Soumis à l'enquête publique du .....  
au .....

L'Inspecteur forestier : Nicolas JOSS

Le Syndic : Michel VERDON

La Secrétaire : Sylvie BAUMANN

#### Légende :

- Nouvelle lisière forestière selon constatation faite sur place avec l'inspecteur forestier le 22.12.2022
- Lisière forestière selon plan cadastral
- Limite des constructions selon art. 27 LVLFO
- Lisière forestière à supprimer

Avenches, le 10 février 2023  
Jean-Marc Rey




**NPPR** INGÉNIEURS ET  
GÉOMÈTRES SA  
NICOD • PERRIN • PARISOD • REY  
Place de l'Eglise 4 1580 Avenches  
Tél. 026 675 26 16 avenches@nppr.ch

Plan établi sur la base des données cadastrales du 25.11.2022

Mandat A220179

Géodonnée © Etat de Vaud

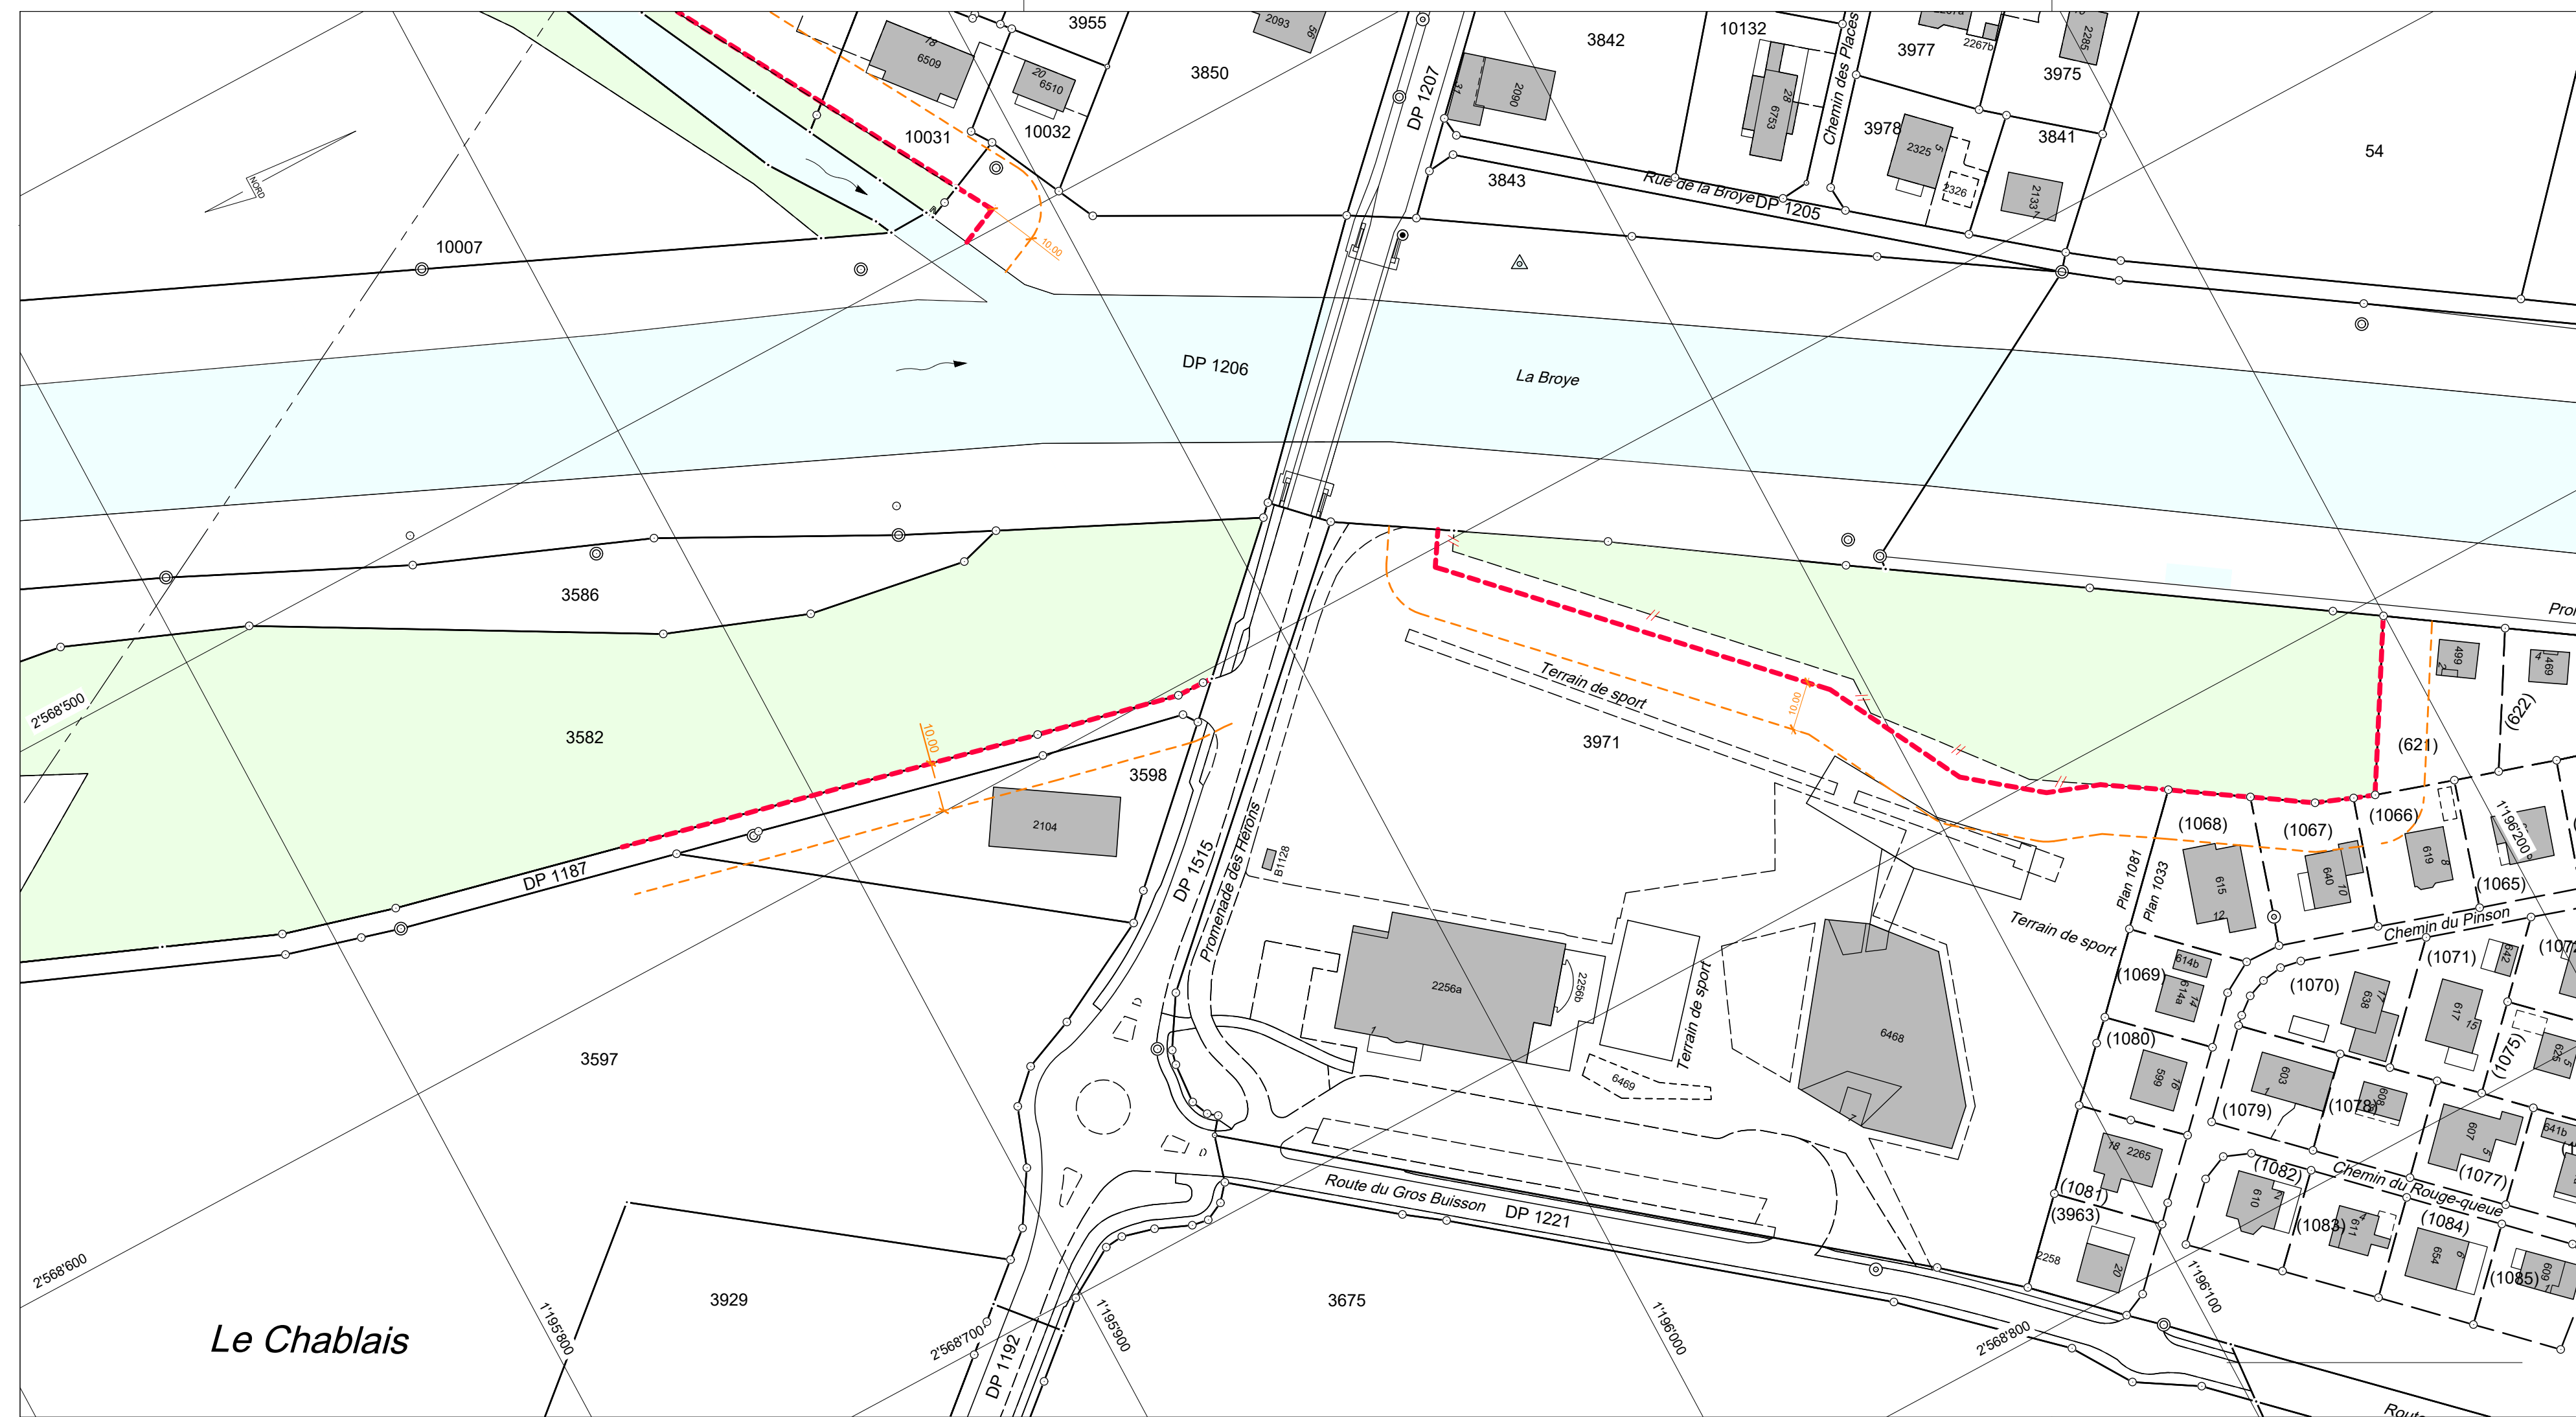

Le Chablais