



AVIS D'ENQUETE

Demande de permis de construire (P)

L'enquête publique est ouverte du **25.06.2022** au **24.07.2022**


Compétence **(ME) Municipale Etat**

Parcelle(s)	No ECA	Coordonnées (E / N)
3971		2568700/1196090
Nom de la commune :	Vully-les-Lacs	
Nature des travaux :	Adjonction	
Description de l'ouvrage :	Construction d'une extension de 6 classes attenantes à l'école primaire existante Le Kaleidoscope. Création d'un accès à travers l'abri existant (en accord avec la Protection civile)	
Situation :	Route du Gros Buisson 5, 1585 Salavaux	
Note de Recensement Architectural :		
Propriétaire(s) :	Commune de Vully-les-Lacs, Route d'Avenches 11, 1585 Salavaux	
Promettant(s) acquéreur(s) :	:	
Droit(s) distinct(s) et permanent(s) :		
Auteur(s) des plans :	FAVRE PASCAL ET CORDA MARCO EPURE ARCHITECTURE ET URBANISME SA	
Demande de dérogation :	Art. 9.3 Toiture, Art. 25b longueur maximales des façades, Art. 28c nombre maximal de niveaux habitables, Art. 31d Hauteur maximale à la corniche, Art. 31f Pente des Toits, Art. 31g Avant-toits obligatoires	
Particularité(s) :		

Echelle : 1:1000

NORD

Le Chablais

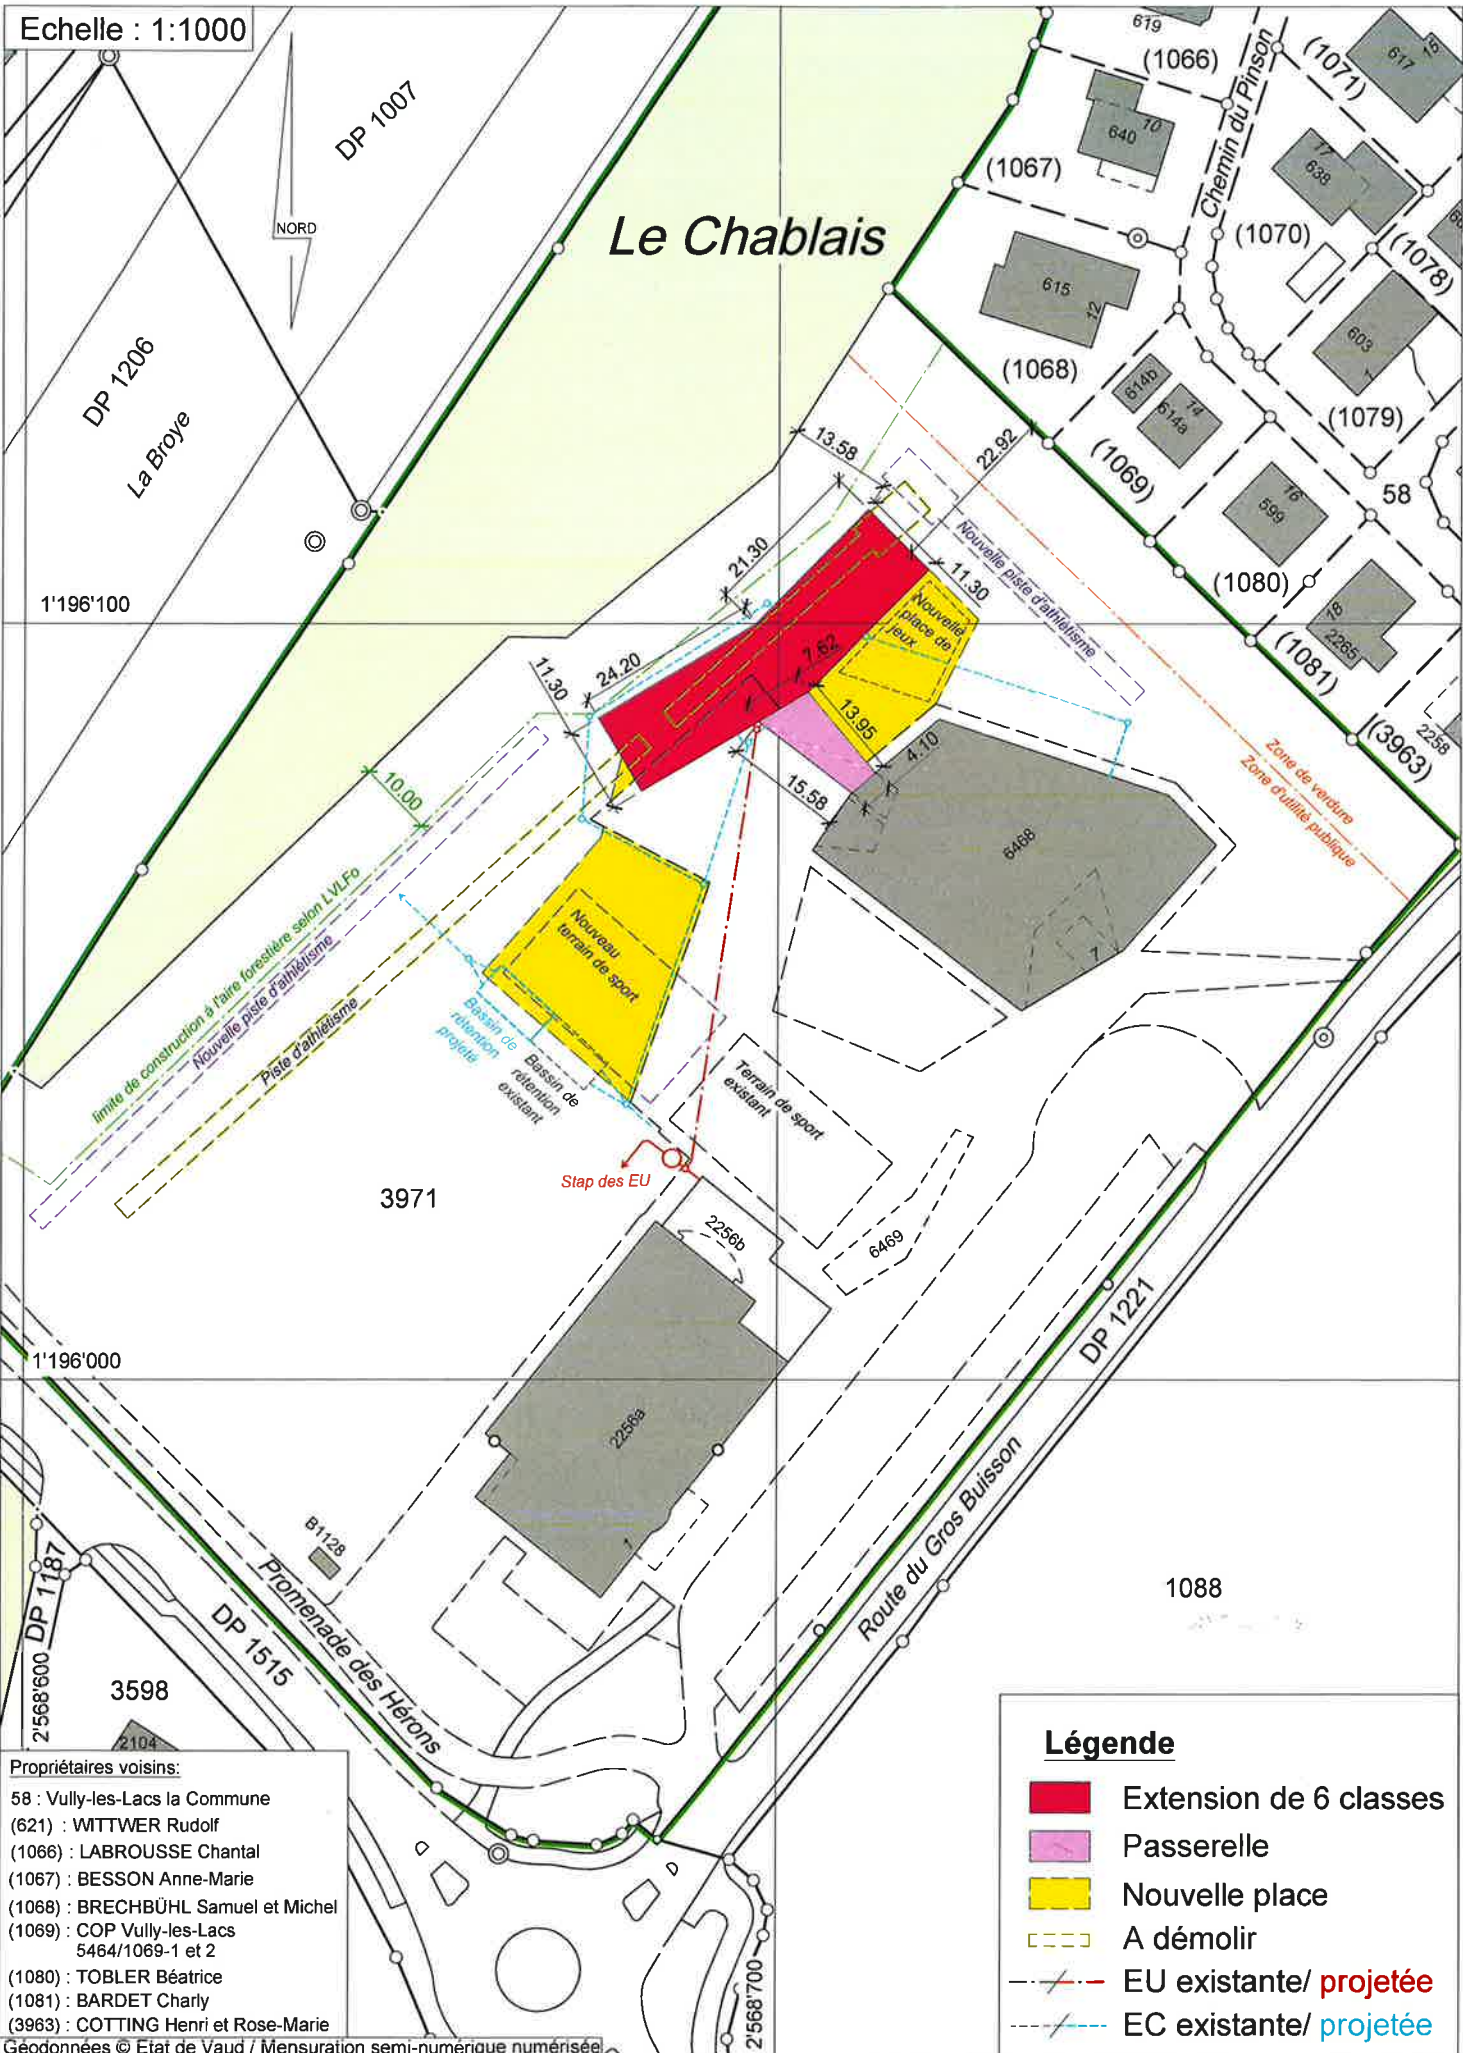

3971

Stap des EU

3598

1088

Propriétaires voisins:

- 58 : Vully-les-Lacs la Commune
- (621) : WITTMER Rudolf
- (1066) : LABROUSSE Chantal
- (1067) : BESSON Anne-Marie
- (1068) : BRECHBÜHL Samuel et Michel
- (1069) : COP Vully-les-Lacs
5464/1069-1 et 2
- (1080) : TOBLER Béatrice
- (1081) : BARDET Charly
- (3963) : COTTING Henri et Rose-Marie

Géodonnées © Etat de Vaud / Mensuration semi-numérique numérisée

Légende

- Extension de 6 classes
- Passerelle
- Nouvelle place
- A démolir
- EU existante/ projetée
- EC existante/ projetée

Remarque: - La réalisation du projet implique une mise à jour du plan du Registre Foncier

Note: - Les écoulements d'eau claire et d'eau usée doivent être contrôlés avant d'exécuter les raccordements au bâtiment projeté.