

Réf. communale : **2021-130-SG**  
No CAMAC : **208602**  
Salavaux le : 22.11.2021 CAM/sgo



## **AVIS D'ENQUETE**

**Demande de permis de construire, Autorisation municipale**

**L'enquête publique est ouverte du 24.11.2021 au 23.12.2021**

Compétence municipale

<b>Parcelle(s)</b> <b>203</b>	<b>No ECA</b>	<b>Coordonnées (E / N)</b> <b>2568300/1196555</b>
<b>Nom de la commune :</b>	Vully-les-Lacs	
<b>Nature des travaux :</b>	Transformation(s)	
<b>Description de l'ouvrage :</b>	Agrandissement d'un abri à moutons	
<b>Situation :</b>	Route de Vallamand 19, 1585 Salavaux	
<b>Note de Recensement Architectural :</b>		
<b>Propriétaire(s) :</b>	ANNICHINI Jean-Pierre, Route de Vallamand 19, 1585 Salavaux	
<b>Promettant(s) acquéreur(s) :</b>		
<b>Droit(s) distinct(s) et permanent(s) :</b>		
<b>Auteur(s) des plans :</b>		
<b>Demande de dérogation :</b>	--	
<b>Particularité(s) :</b>		

Commune de Vully-les-Lacs

Plan 3

1:500

Zone village B

Secteur de protection des eaux: üB

Coord.: 2°56'30" / 1°19'55"


"Salavaux - Route de Vallamand 19"

Plan pour mise à l'enquête

Abri à mouton

Parcelle 203, 1'123 m<sup>2</sup>.

Propriétaire: ANNICHINI Jean-Pierre

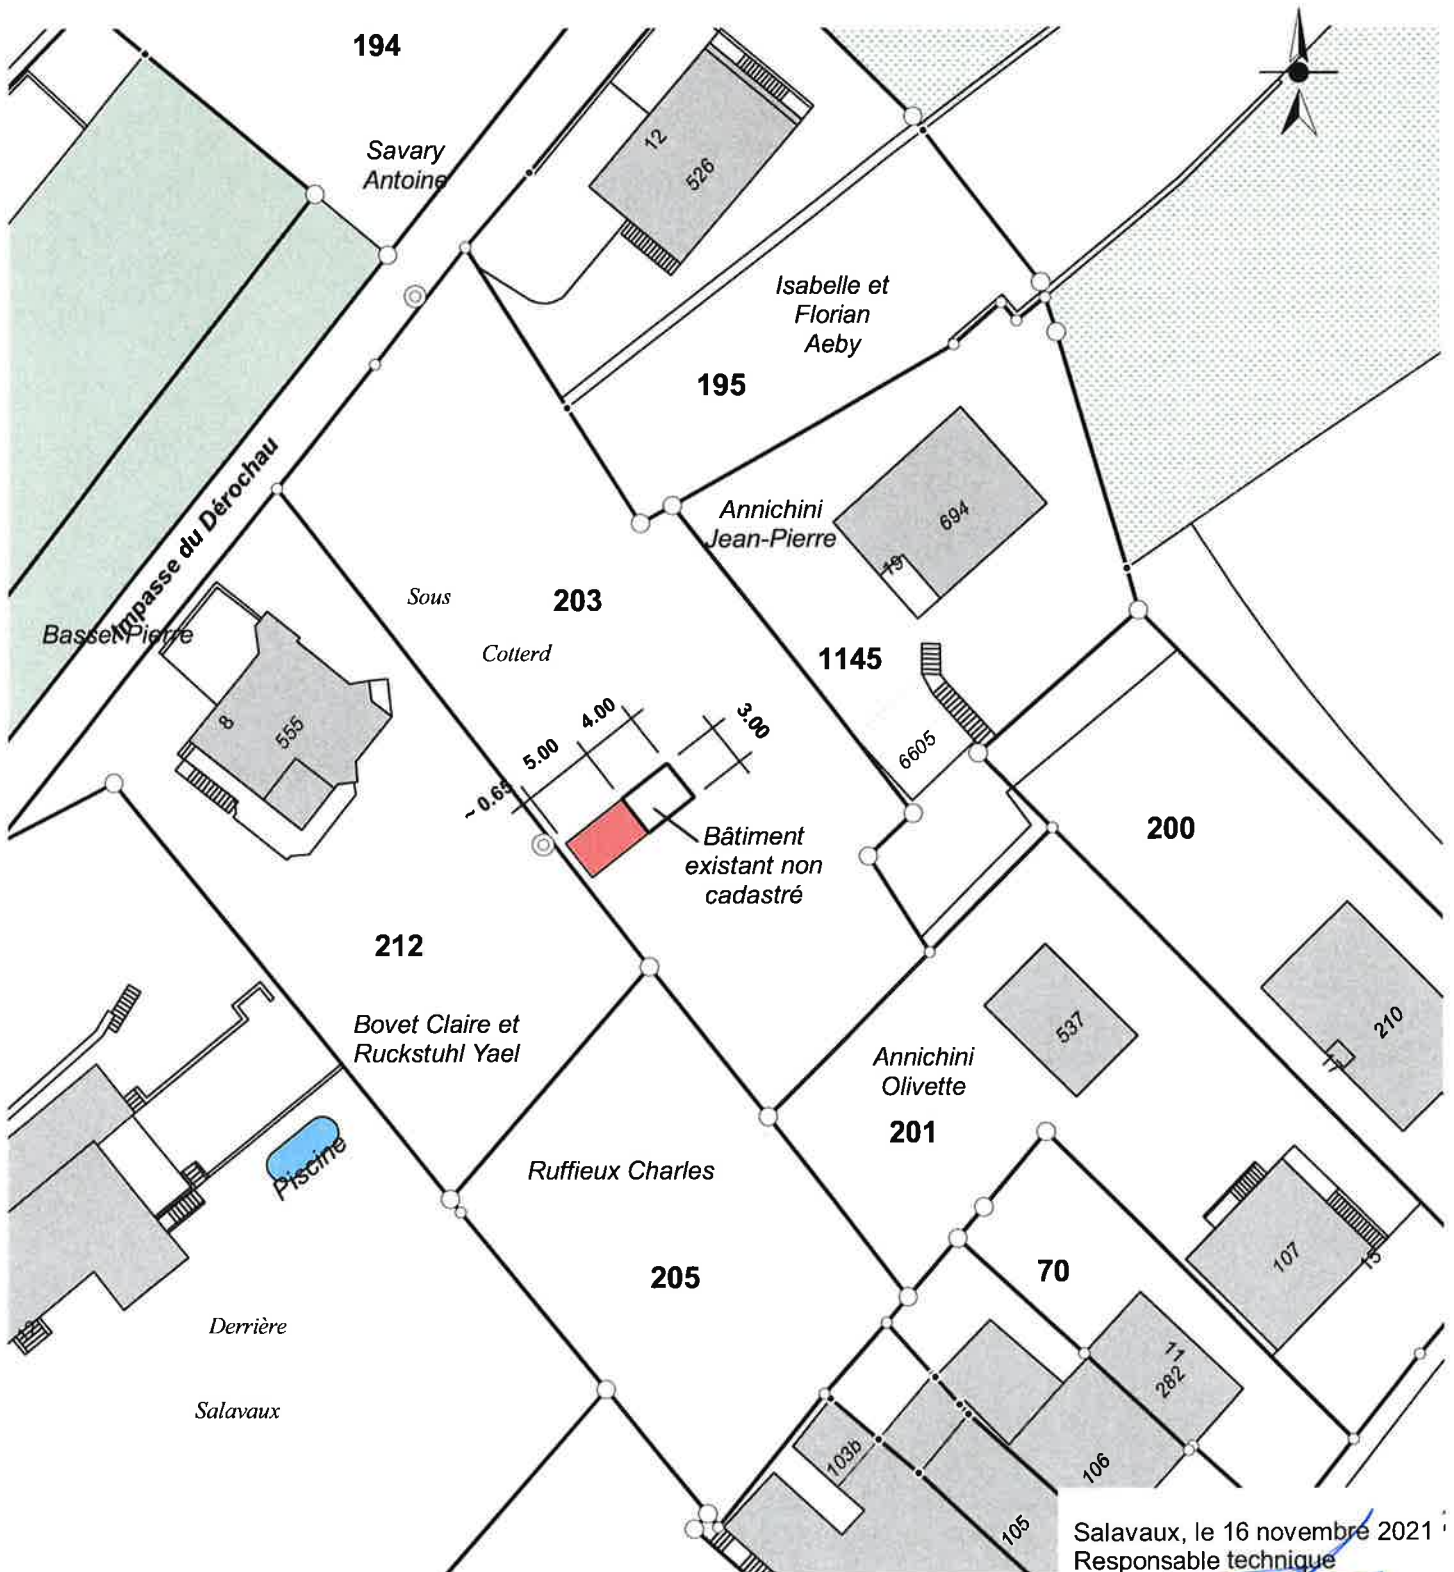

Salavaux, le 16 novembre 2021  
Responsable technique  
Claude Amiet  
Route d'Avenches 11  
1585 Salavaux

Etabli sur la base des données cadastrales  
La réalisation du projet implique une mise à jour du plan RF