

Réf. communale : **2025-068**
No CAMAC : **237118**
Salavaux le 05.08.2025 CAM/epf



AVIS D'ENQUETE

Demande de permis de construire (P)

L'enquête publique est ouverte du **13.08.2025** au **11.09.2025**

Compétence **(ME) Municipale Etat**

Parcelles 774 et 3919	No ECA 2067	Coordonnées (E / N) 2562950/1196430
Nom de la commune :	Vully-les-Lacs	
Nature des travaux :	Changement ou nouvelle destination des locaux	
Description de l'ouvrage :	Transformation du bâtiment. Suppression du logement de fonction et création de nouvelles chambres d'hôtel et d'une cave à vin.	
Situation :	Route de Villars-le-Grand 16b, 1585 Salavaux	
Note de Recensement Architectural :	3	
Propriétaire :	BNF IMMO SA	
Promettant(s) acquéreur(s) :		
Droit(s) distinct(s) et permanent(s) :		
Auteur des plans :	KOCHER & PARTNER ARCHITEKTEN AG	
Demande de dérogation :	--	
Particularité(s) :	L'ouvrage est situé hors des zones à bâtir	

Commune de Vully-les-Lacs

Plan: 1074

1:1000

Zones mixte, Aire du Château

Zone agricole et viticole,

Zone Centrale 15 LAT-C

Zone de protection des eaux: üB / Au

"Le Château de Salavaux 16b"

E: 2'567'960 N: 1'196'420

Plan pour mise à l'enquête

Transformation d'un immeuble existant


Parc. 3919

Surface: 5'205 m²

Propriétaire: BNF Immo SA

Requérant: Benedetto Flavio

Architecte:

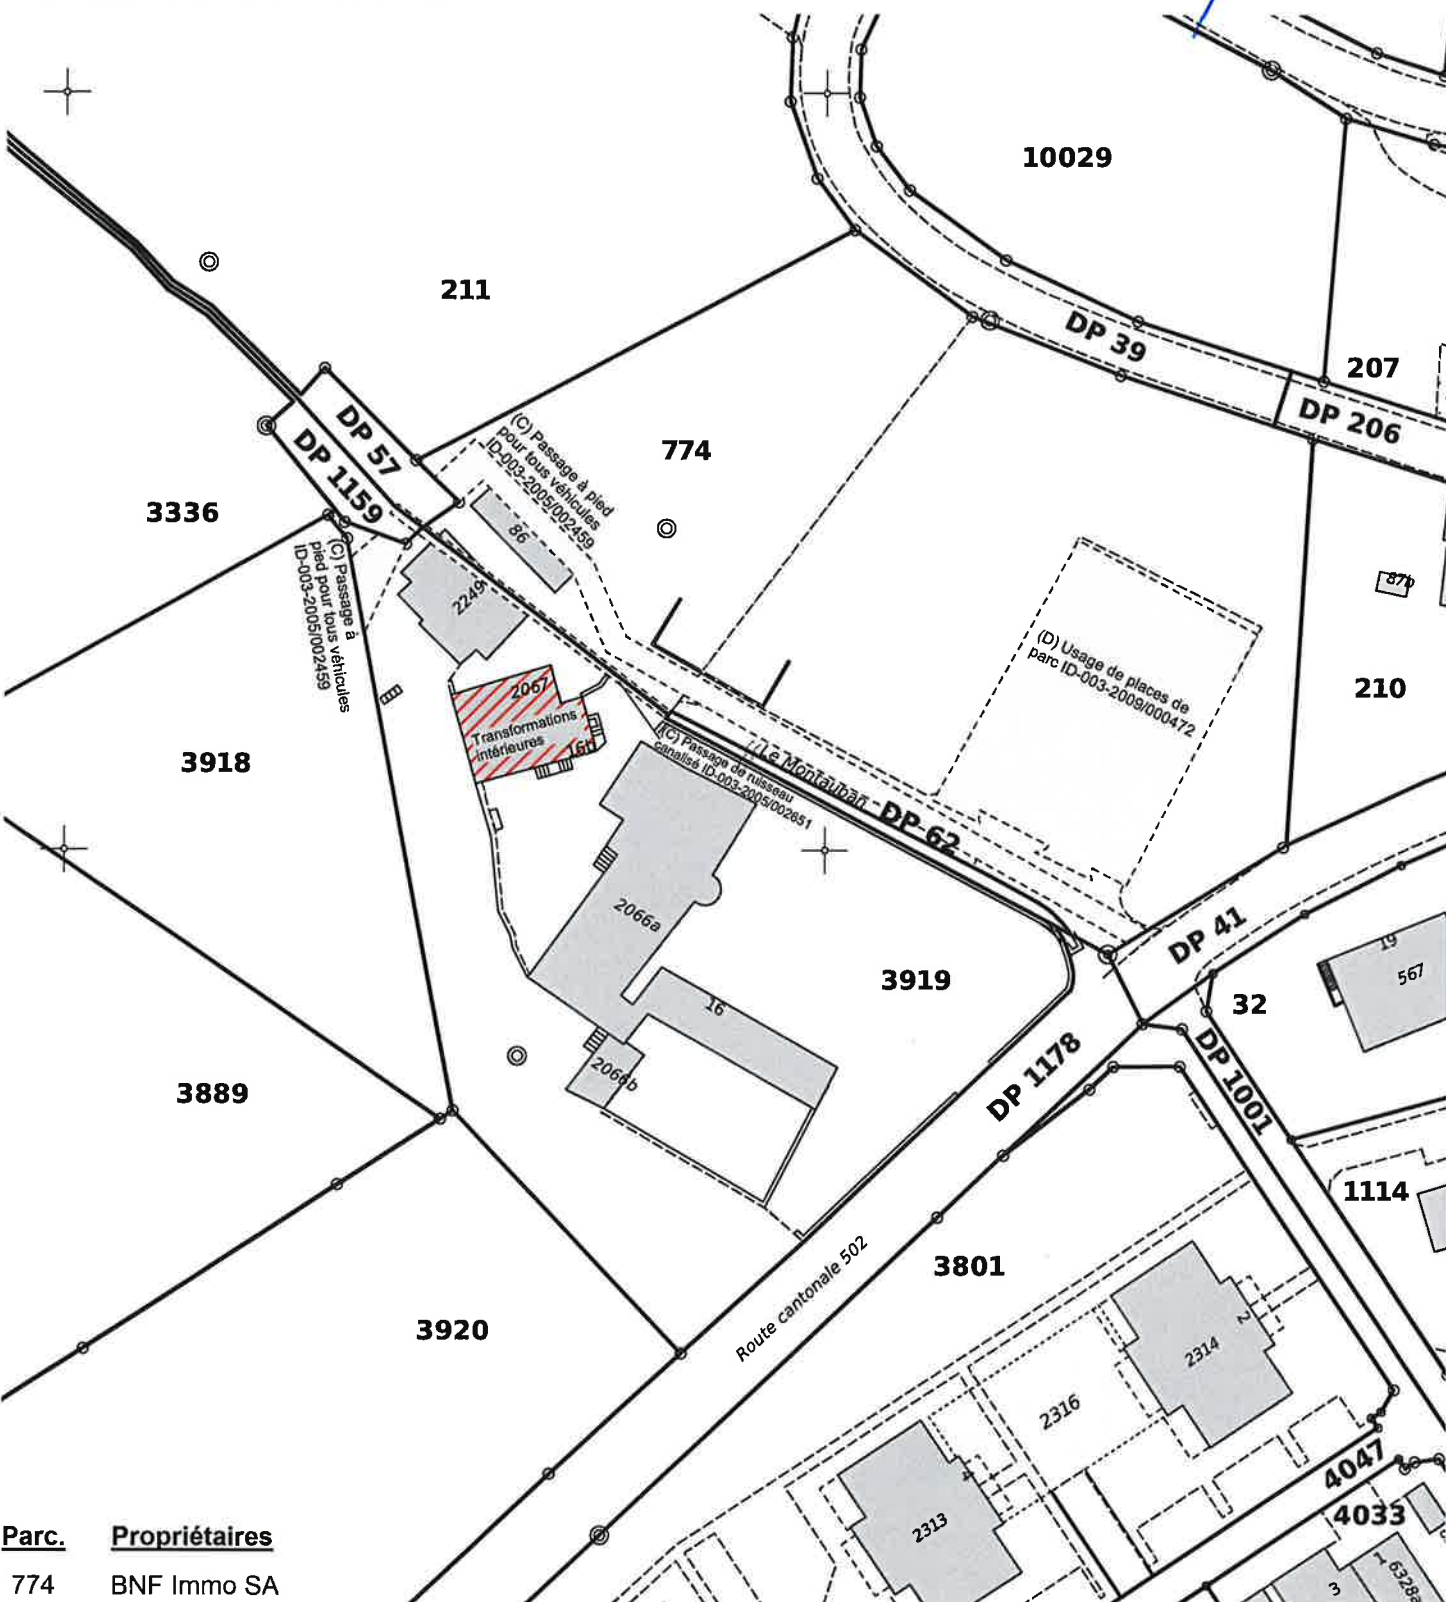

Parc.	Propriétaires
774	BNF Immo SA
3336	Minder Stephan
3918	BNF Immo SA
3920	BNF Immo SA

Morat, le 23.06.2025
M_6613

Etabli sur la base des données cadastrales
La réalisation du projet n'implique pas de mise à jour du plan RF

GEOPLANING

GeoPlaning Murten - Morat AG www.geoplaning.ch
Bernstrasse 30 3280 Murten 026 672 98 88
Marcel Koller, géomètre officiel