

Réf. communale : **2022-051-SG**
No CAMAC : **211583**
Salavaux le 26.04.2022 CAM/epf



AVIS D'ENQUETE

Demande de permis de construire (P)

L'enquête publique est ouverte du **04.05.2022** au **02.06.2022**

Compétence **(ME) Municipale Etat**

Parcelle	No ECA	Coordonnées (E / N)
3851	2096	2568440/1196010
Nom de la commune :	Vully-les-Lacs	
Nature des travaux :	Transformation(s)	
Description de l'ouvrage :	Création de 5 ouvertures en façade et pose de fenêtres, aménagement d'un espace intérieur non chauffé.	
Situation :	Rue des Savoies 22, 1585 Salavaux	
Note de Recensement Architectural :	4	
Propriétaires :	BOVET Claire et Jean-Marc, Impasse du Dérochau 8, 1585 Salavaux	
Promettant(s) acquéreur(s) :		
Droit(s) distinct(s) et permanent(s) :		
Auteur des plans :	FAILLOUBAZ RÉNOVATIONS SÀRL, M. Claude Alain FAILLOUBAZ	
Demande de dérogation :	--	
Particularité(s) :		

Commune de Vully-les-Lacs

Plan: 1082
1:500
Zone de village B
Secteurs de protection des eaux: üB
"Rue des Savoies 22"
E: 2'568'440 N: 1'196'010


Plan pour mise à l'enquête

Ouverture en façade pour pose de 5 fenêtres

Parc. 3851 Surface: 2'993 m²
Propriétaires: Bovet Claire et Bovet Jean-Marc

Architecte:

Bovet Jean-Marc

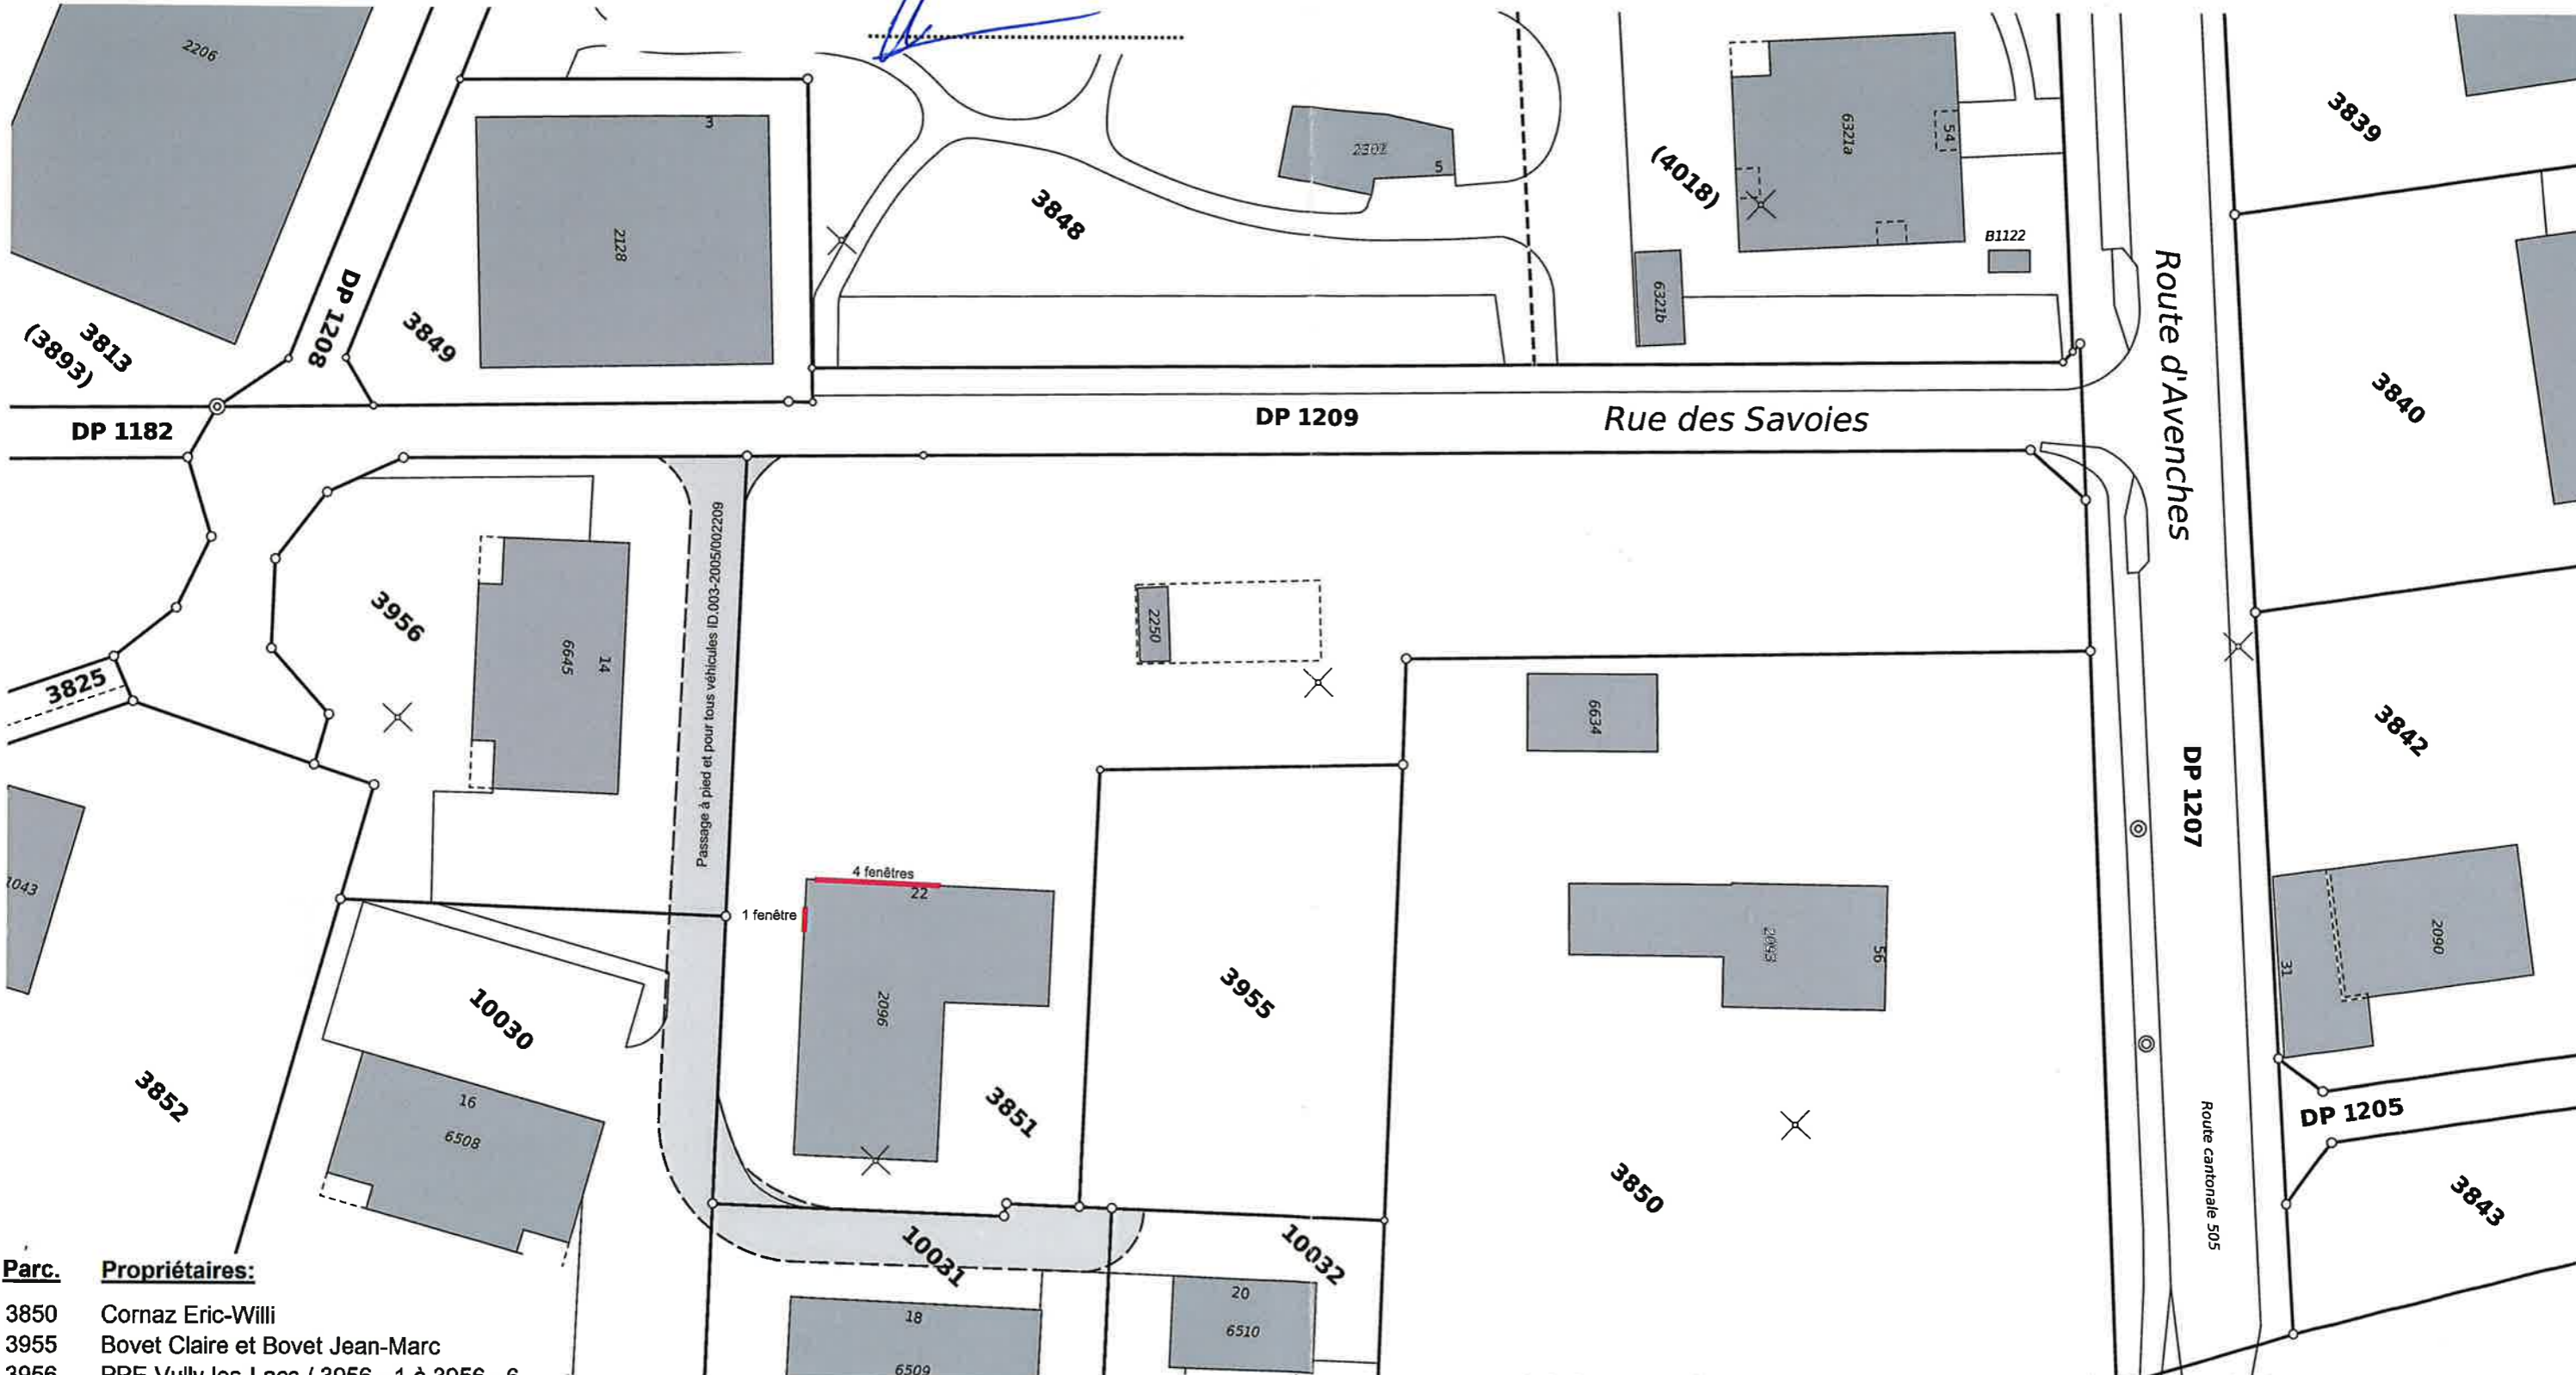

Parc.	Propriétaires:
3850	Cornaz Eric-Willi
3955	Bovet Claire et Bovet Jean-Marc
3956	PPE Vully-les-Lacs / 3956 - 1 à 3956 - 6
10030	PPE Vully-les-Lacs / 10030 - 1 à 10030 - 6
10031	PPE Vully-les-Lacs / 10031 - 1 à 10031 - 6

Morat, le 16.03.2022
M_5090

Etabli sur la base des données cadastrales
La réalisation du projet n'implique pas de mise à jour du plan RF

GEOPLANING

GeoPlaning Murten - Morat AG www.geoplaning.ch
Bernstrasse 30 3280 Murten 026 672 98 88

Marcel Koller, géomètre officiel