

Réf. communale : **2023-092-SG**
No CAMAC : **223105**
Salavaux le : 07.09.2023 CAM/sgo



AVIS D'ENQUETE


Demande de permis de construire (P)

L'enquête publique est ouverte du **13.09.2023** au **12.10.2023**

Compétence **(ME) Municipale Etat**

Parcelle(s) 3971	No ECA 2256a	Coordonnées (E / N) 2568789/1196053
Nom de la commune :	Vully-les-Lacs	
Nature des travaux :	Adjonction	
Description de l'ouvrage :	Construction d'une salle de sport double VD5 et transformation du bâtiment existant (halle polyvalente)	
Situation :	Route du Gros Buisson 1 et 3, 1585 Salavaux	
Note de Recensement Architectural :		
Propriétaire(s) :	Commune de Vully-les-Lacs, Route d'Avenches 11, 1585 Salavaux	
Promettant(s) acquéreur(s) :	:	
Droit(s) distinct(s) et permanent(s) :		
Auteur(s) des plans :	FRATTIANNI VITO AD'A ARCHITECTURE SÀRL	
Demande de dérogation :	Art.9.3 Toitures, Art. 25b Longueur maximale des façades, Art 31d Hauteur maximale à la corniche Art 31f Pentes des toits Art 31g Avant-toits obligatoires	
Particularité(s) :		

Echelle : 1:1000

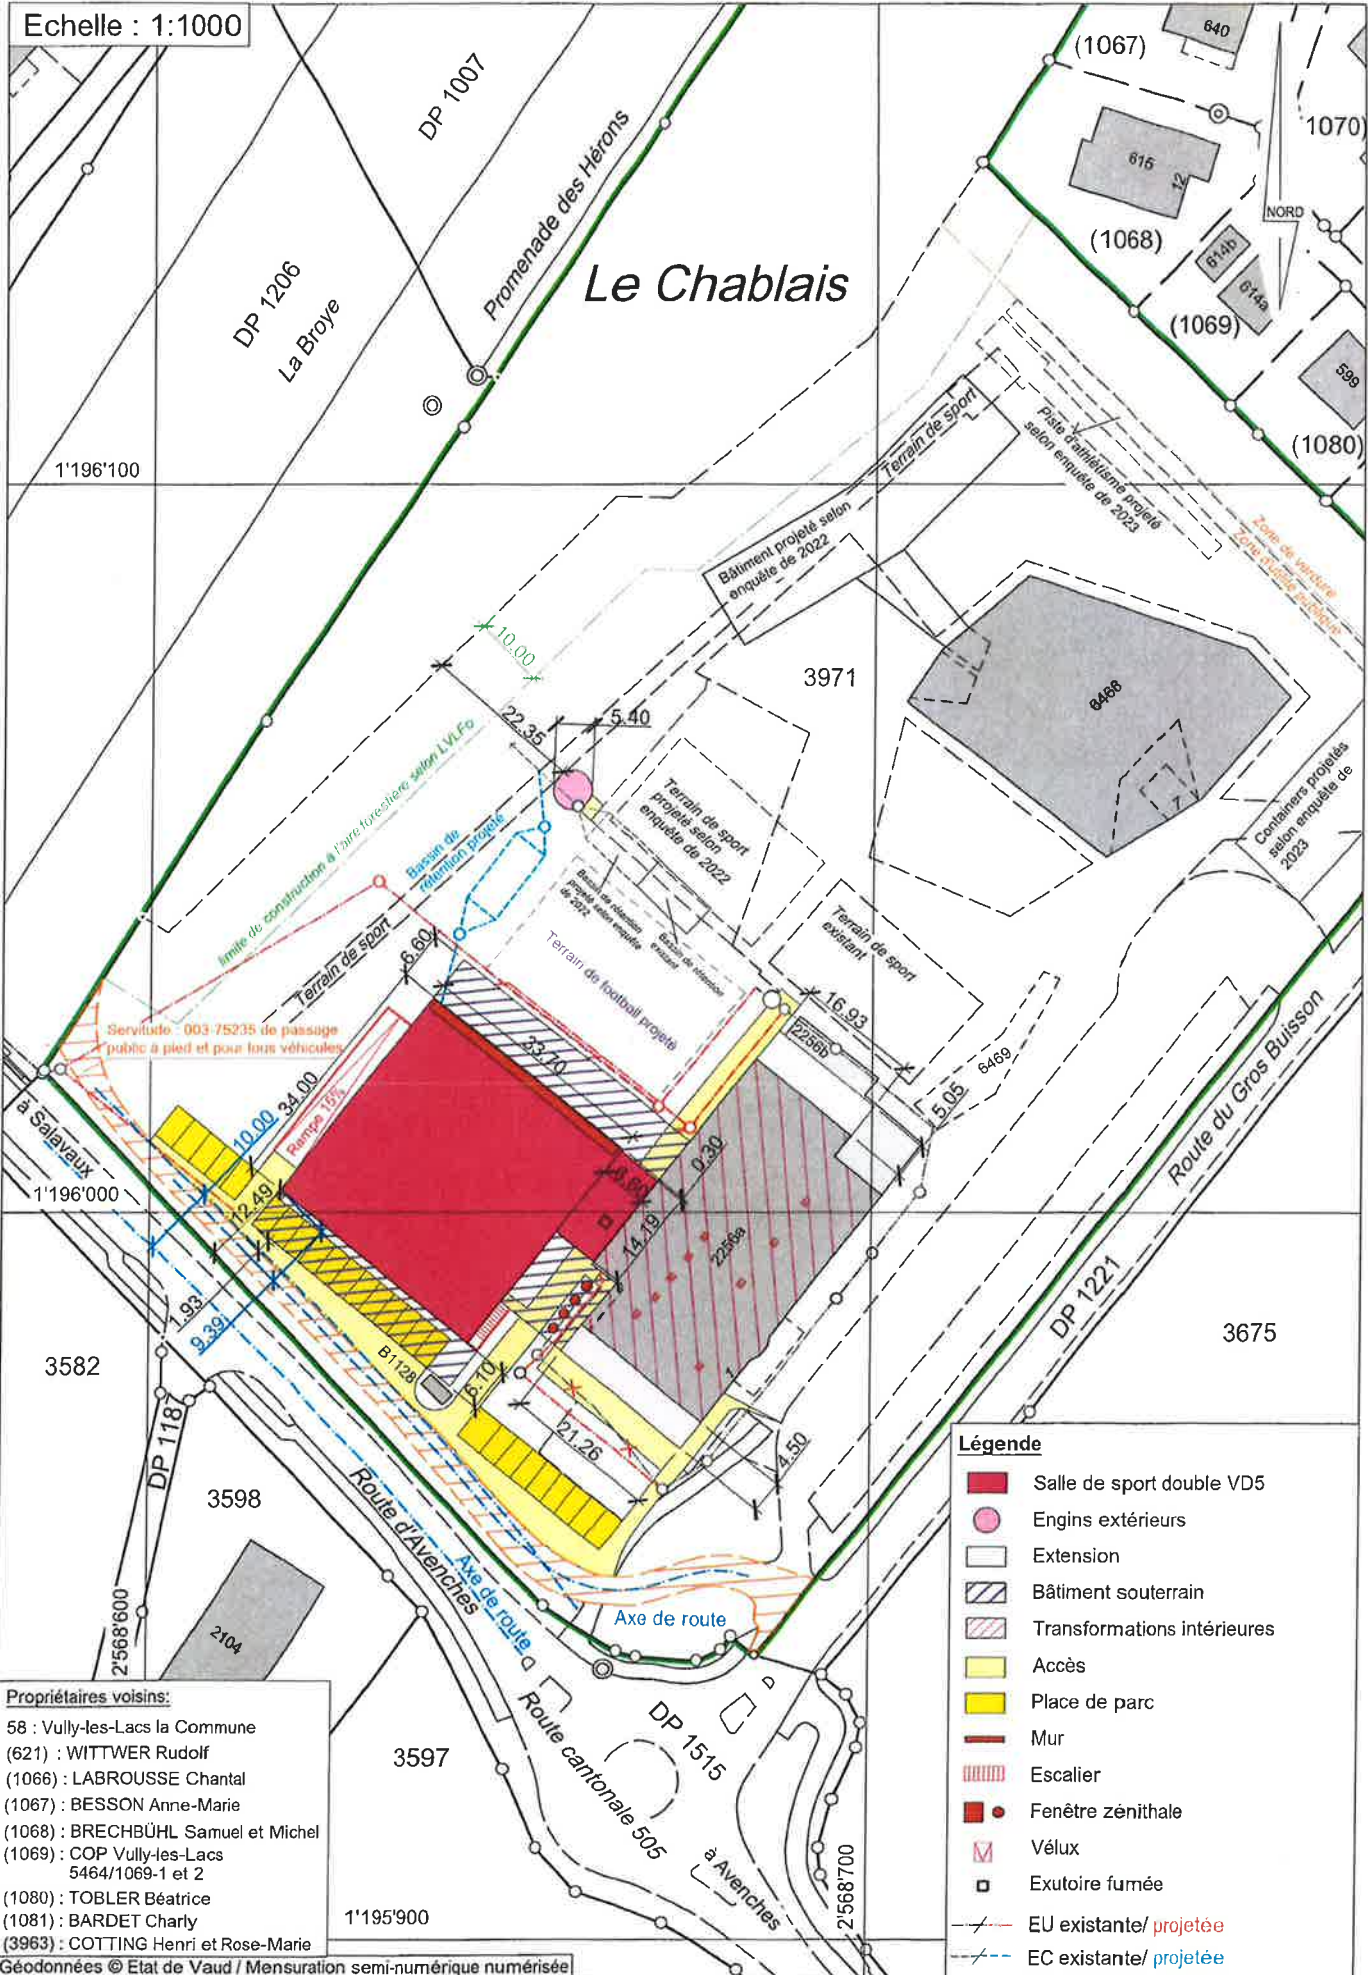

Propriétaires voisins:
 58 : Vully-les-Lacs la Commune
 (621) : WITTMER Rudolf
 (1066) : LABROUSSE Chantal
 (1067) : BESSON Anne-Marie
 (1068) : BRECHBÜHL Samuel et Michel
 (1069) : COP Vully-les-Lacs
 5464/1069-1 et 2
 (1080) : TOBLER Béatrice
 (1081) : BARDET Charly
 (3963) : COTTING Henri et Rose-Marie

Légende

	Salle de sport double VD5
	Engins extérieurs
	Extension
	Bâtiment souterrain
	Transformations intérieures
	Accès
	Place de parc
	Mur
	Escalier
	Fenêtre zénithale
	Vélux
	Exutoire fumée
	EU existante/ projetée
	EC existante/ projetée

Remarque: - La réalisation du projet implique une mise à jour du plan du Registre Foncier
Note: - Les écoulements d'eau claire et d'eau usée doivent être contrôlés avant d'exécuter les raccordements au bâtiment projeté.