

Réf. communale : **2024-072**  
No CAMAC : **233000**  
Salavaux le 28.05.2024 CAM/epf



## AVIS D'ENQUETE

Demande de permis de construire (P)

L'enquête publique est ouverte du **05.06.2024** au **04.07.2024**


Compétence **(ME) Municipale Etat**

Parcelle DDP 735	No ECA 6788 309a 309b	Coordonnées (E / N) 2569065/1196375
<b>Nom de la commune :</b>	Vully-les-Lacs	
<b>Nature des travaux :</b>	Construction nouvelle	
<b>Description de l'ouvrage :</b>	Construction d'un pavillon	
<b>Situation :</b>	Impasse du Moineau 2, 1585 Salavaux	
<b>Note de Recensement Architectural :</b>		
<b>Propriétaire :</b>	Commune de Vully-les-Lacs	
<b>Promettant(s) acquéreur(s) :</b>		
<b>Droit(s) distinct(s) et permanent(s) :</b>	Monsieur Norbert Lauterwald et Madame Jeannette Darbellay	
<b>Auteur(s) des plans :</b>	NPPR Ingénieurs et Géomètres SA, M. Jean-Marc Rey	
<b>Demande de dérogation :</b>	--	
<b>Particularité(s) :</b>		

# Gros Buisson

10076

NORD

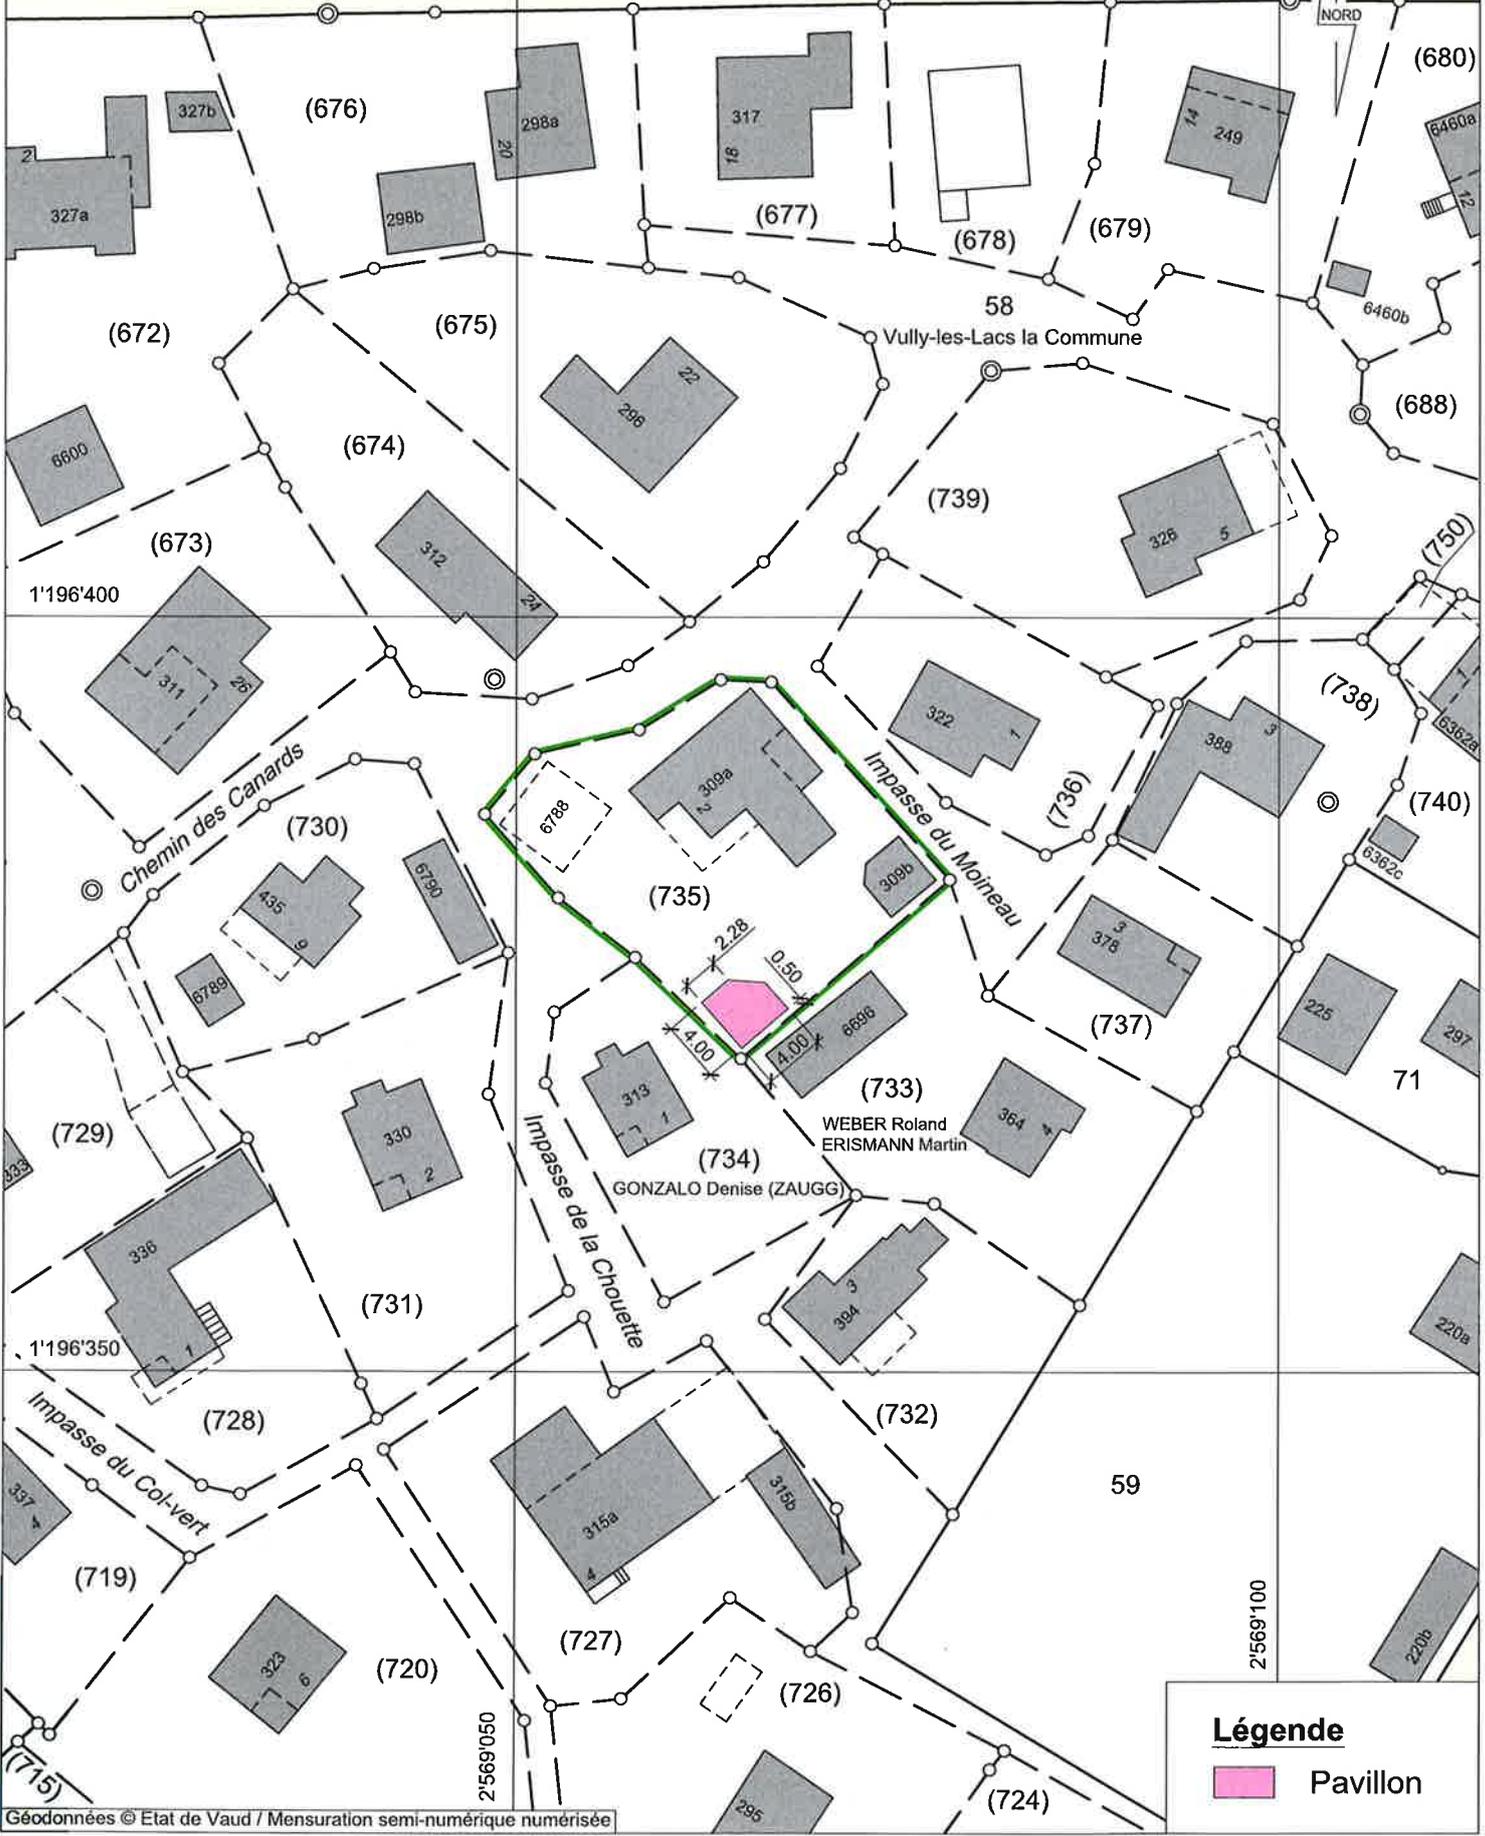

### Légende

 Pavillon

Remarque: - La réalisation du projet n'implique pas une mise à jour du plan du Registre Foncier