

Réf. communale : 2025-010
No CAMAC : 238176
Salavaux le 23.01.2025 CAM/epf



AVIS D'ENQUETE

Demande de permis de construire (P)

L'enquête publique est ouverte du 29.01.2025 au 27.02.2025

Compétence (ME) Municipale Etat

Parcelle
44

No ECA
672

Coordonnées (E / N)
2568505/1196415

Nom de la commune : Vully-les-Lacs

Nature des travaux : Adjonction

Description de l'ouvrage : Construction d'un jardin d'hiver non-chauffé

Situation : Chemin du Petit Lac 12, 1585 Salavaux

Note de Recensement Architectural :

Propriétaires : DE GENNARO Sacha et Sandra


Promettant(s) acquéreur(s) :

Droit(s) distinct(s) et permanent(s) :

Auteur des plans : JAQUIER POINTET SA, M. Sylvain Pittet

Demande de dérogation : --

Particularité(s) :

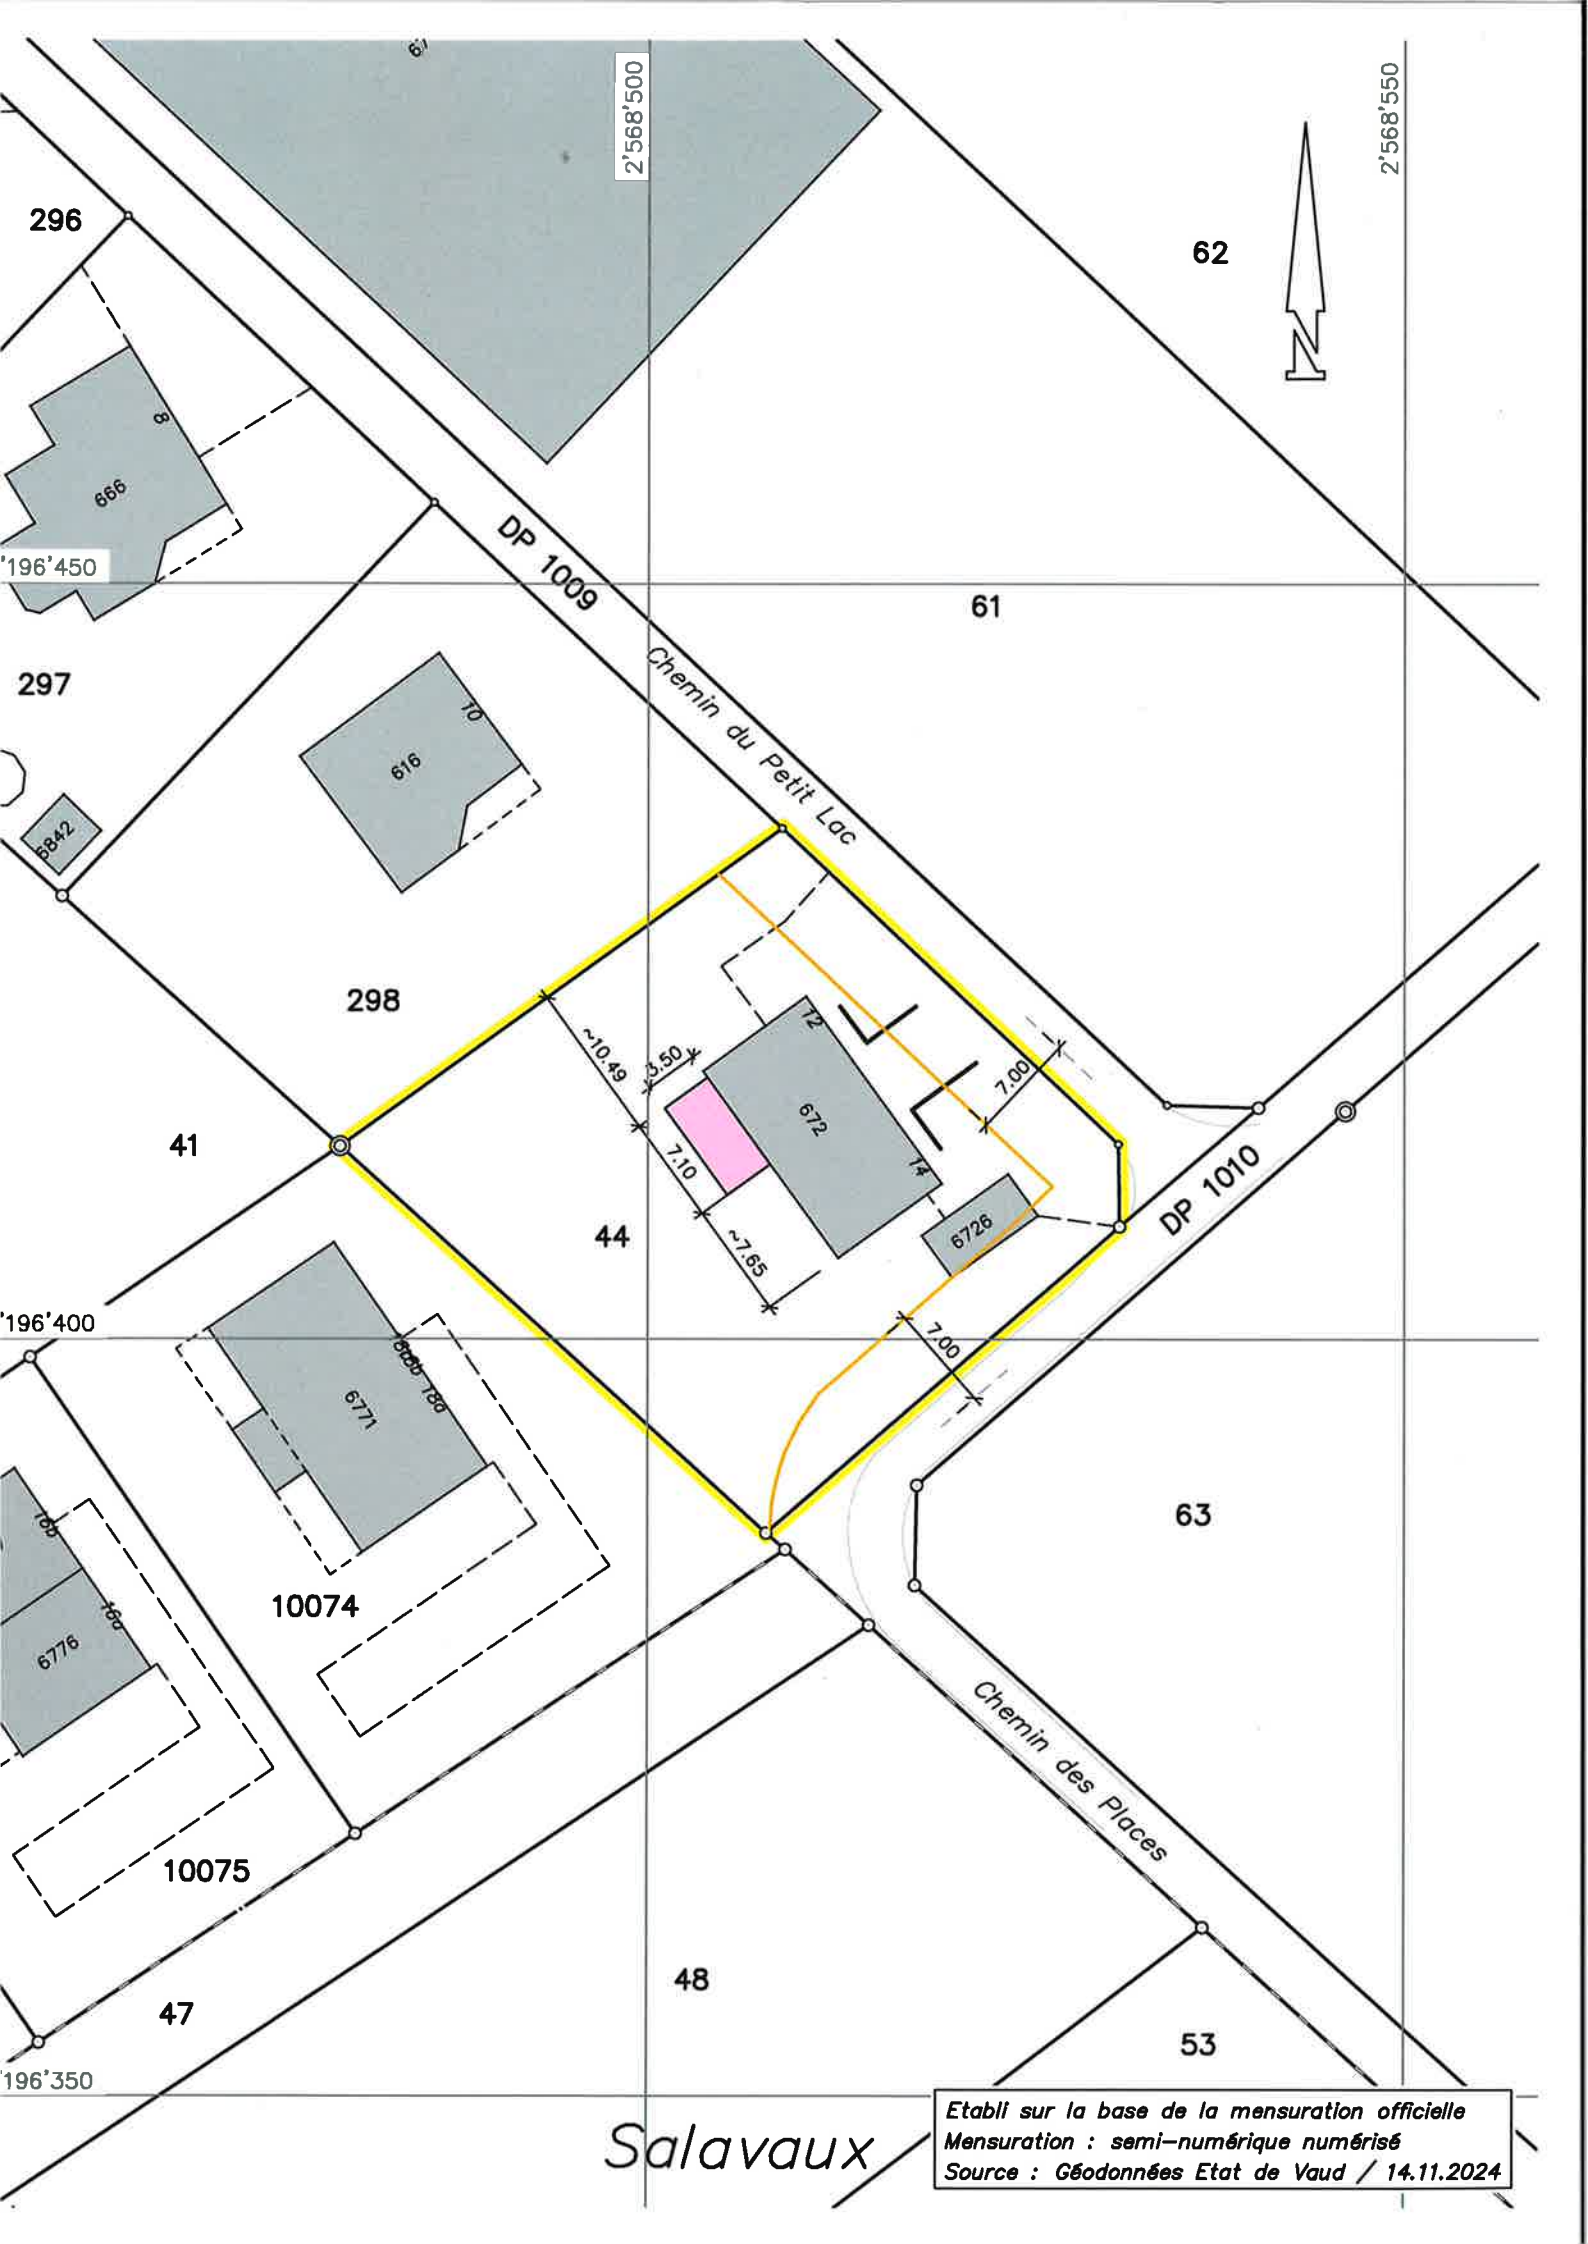

Salavaux

Etabli sur la base de la mensuration officielle
 Mensuration : semi-numérique numérisé
 Source : Géodonnées Etat de Vaud / 14.11.2024